


PROJEKT KANALIZACJI DESZCZOWEJ
Wieruszów ul. Teklinowska

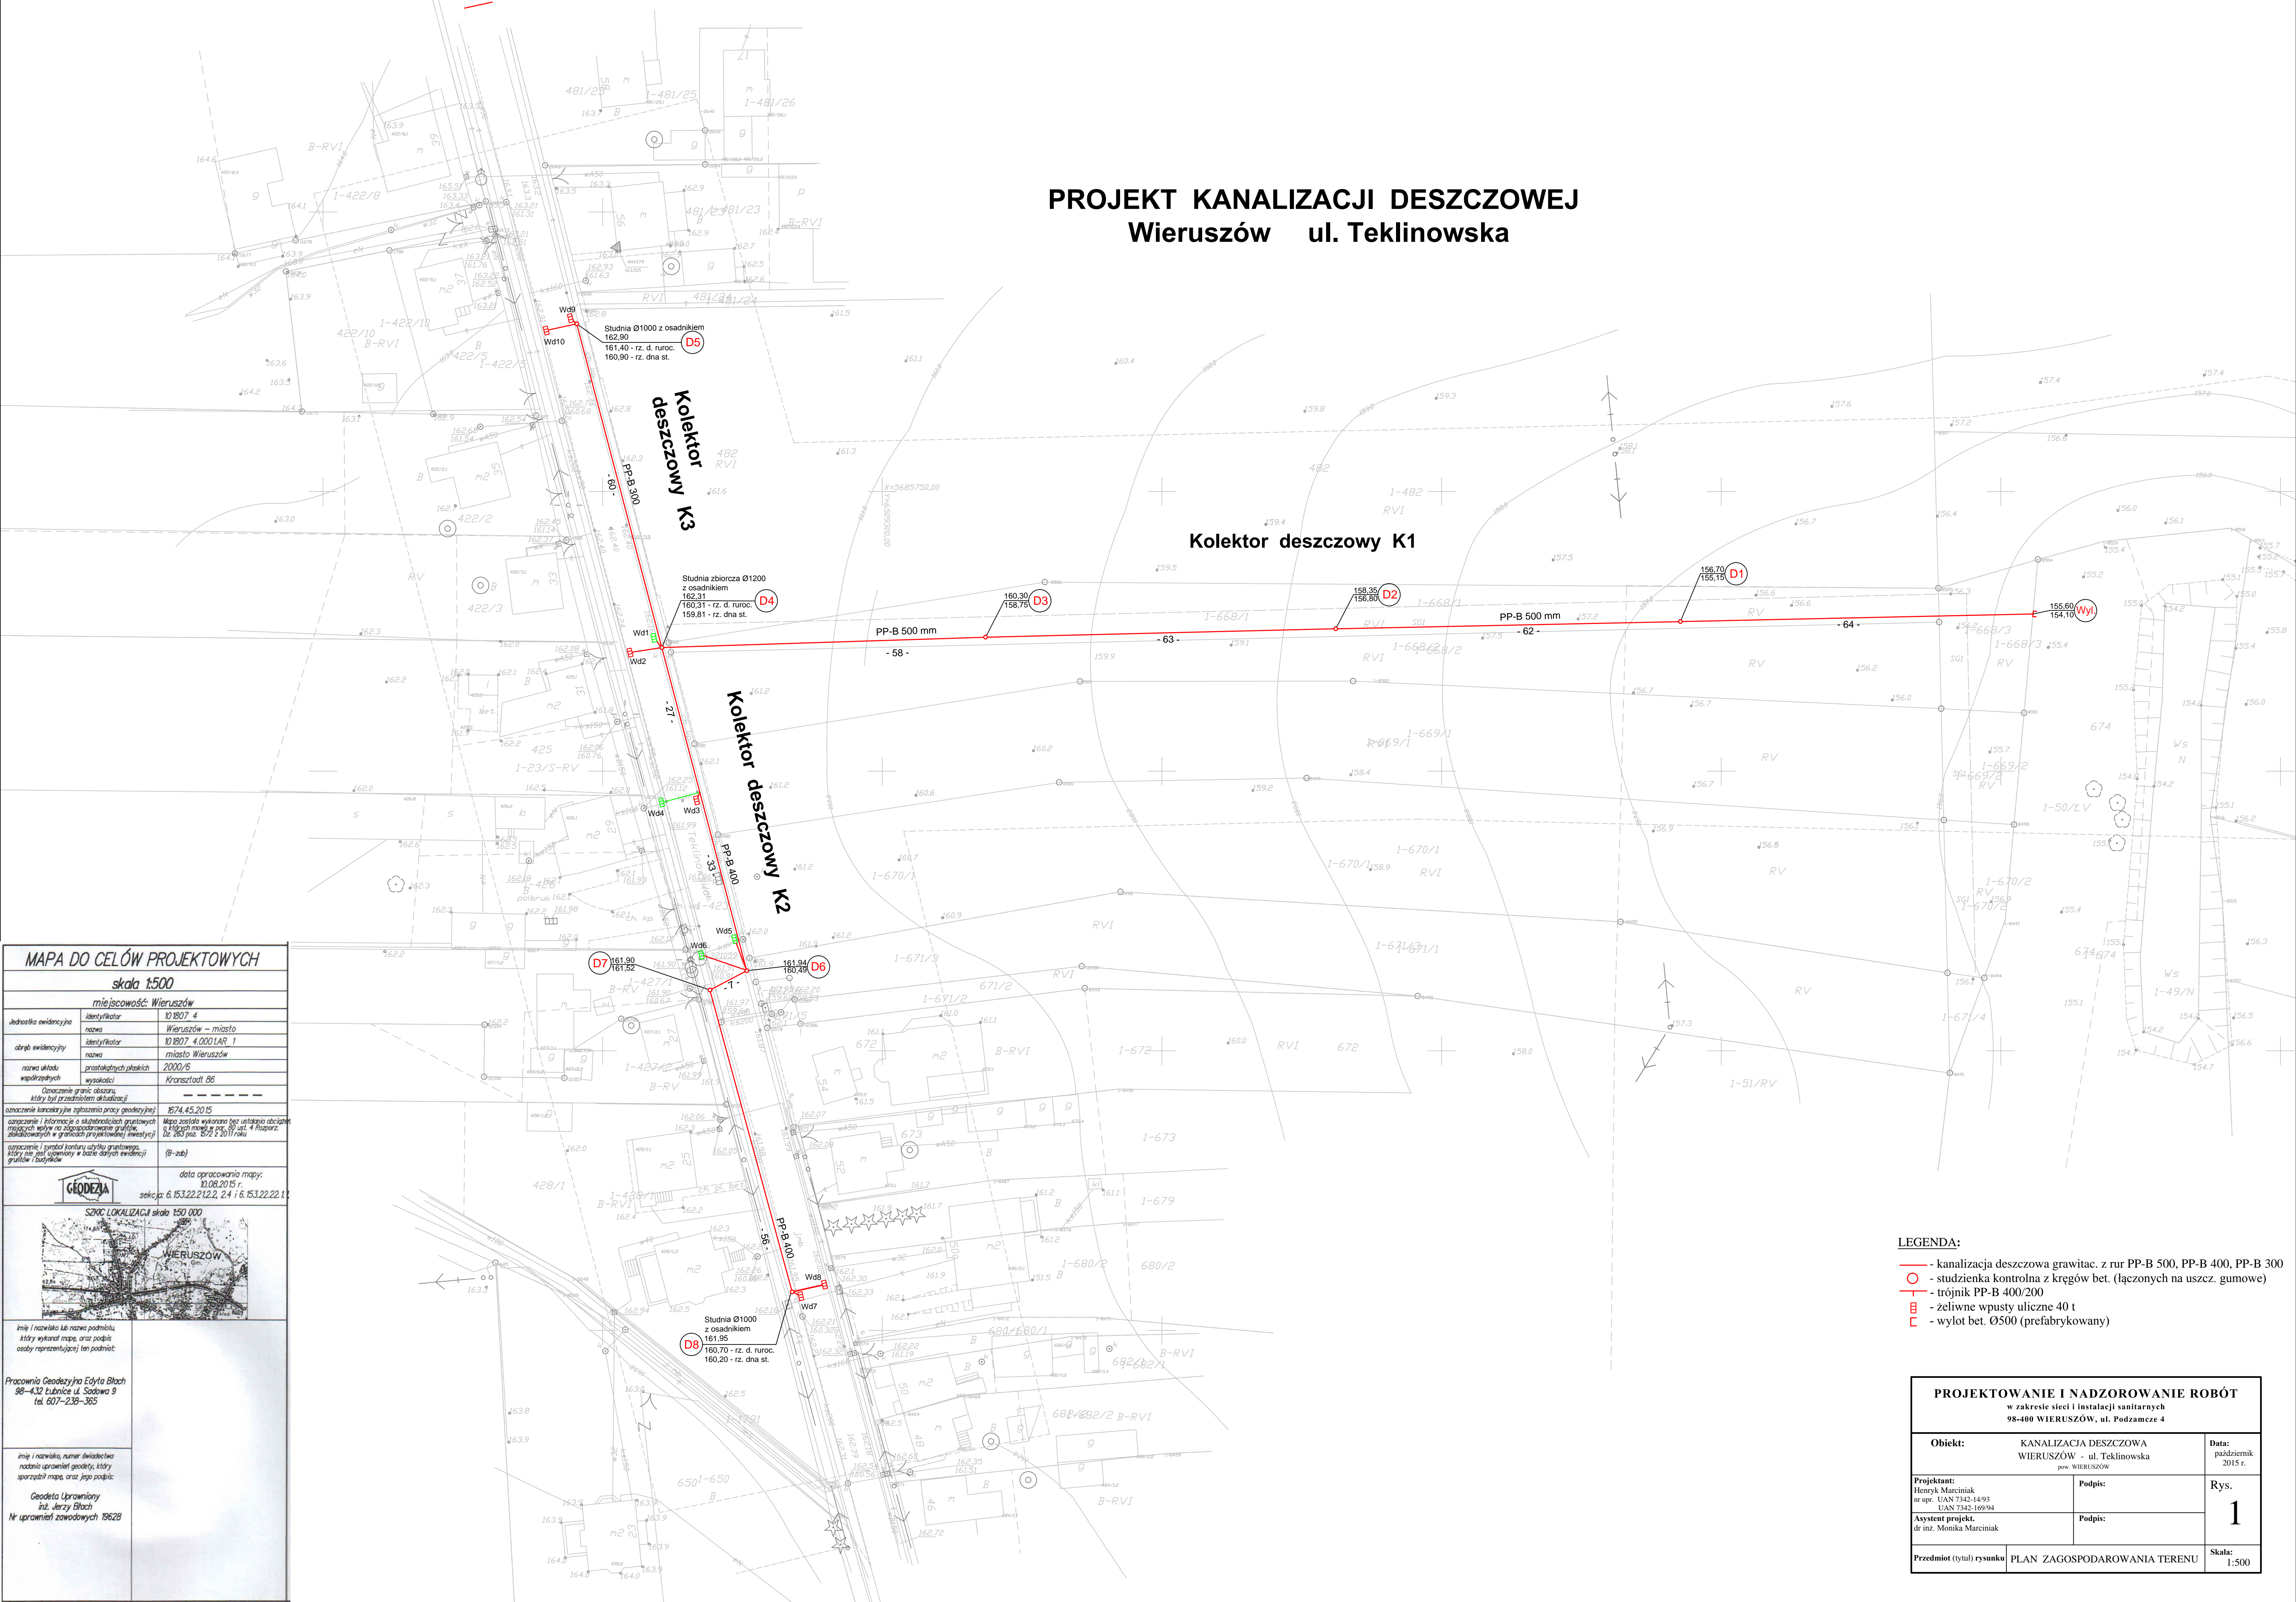

MAPA DO CELÓW PROJEKTOWYCH

skala 1:500

mięjsowość: Wieruszów

identyfikator

10 807.4

Wieruszów – miasto

10 807.4.000 IAR. 1

miasto Wieruszów

2000/6

Kronszadt 86

1674.45.2015

Mapa została wykonana bez ustalenia daty

10.08.2015 r.

sekcja: 6.153.22.2.12.2, 2.4 i 6.153.22.22.1

10.08.2015 r.

SZCZEGÓŁOWA LOKALIZACJA skala 1:50 000

Wieruszów

10.08.2015 r.

Pracownia Geodezyjna Edyta Błach

98-432 Lubnica ul. Sadowa 9

tel. 607-239-365

Geodeta Uprawniony

inż. Józef Błach

Nr uprawnień zawodowych 19628

- LEGENDA:
- kanalizacja deszczowa grawitac. z rur PP-B 500, PP-B 400, PP-B 300
 - studzienka kontrolna z kęgów bet. (łączonych na uszcz. gumowe)
 - trójnik PP-B 400/200
 - żeliwne wpusty uliczne 40 t
 - wylot bet. Ø500 (prefabrykowany)

PROJEKTOWANIE I NADZOROWANIE ROBÓT		
w zakresie sieci i instalacji sanitarnych		
98-400 WIERUSZÓW, ul. Podzamcze 4		
Obiekt:		Data:
KANALIZACJA DESZCZOWA		październik
WIERUSZÓW - ul. Teklinowska		2015 r.
pov. WIERUSZÓW		
Projektant:		Podpis:
Henryk Marciniak		
nr upr. UAN 7342-14-93		
UAN 7342-14-93		
Asystent projekt.		Podpis:
dr inż. Monika Marciniak		
Przedmiot (tytuł) rysunku		Skala:
PLAN ZAGOSPODAROWANIA TERENU		1:500
		Rys.
		1