


LEGENDA:

- nawierzchnia z betonowej kostki brukowej gr. 6cm
- nawierzchnia z betonowej kostki brukowej w kolorze czerwonym gr. 8cm
- utwardzone pobocze mieszanką 0/63mm lub destruktem gr. 15cm
- zieleni
- krawężnik betonowy typu ulicznego 15x30x100cm
- krawężnik zaniżony do 2cm
- obrzeże betonowe 8x30x100cm
- projektowany rów odprowadzający
- ściek przykrawężnikowy

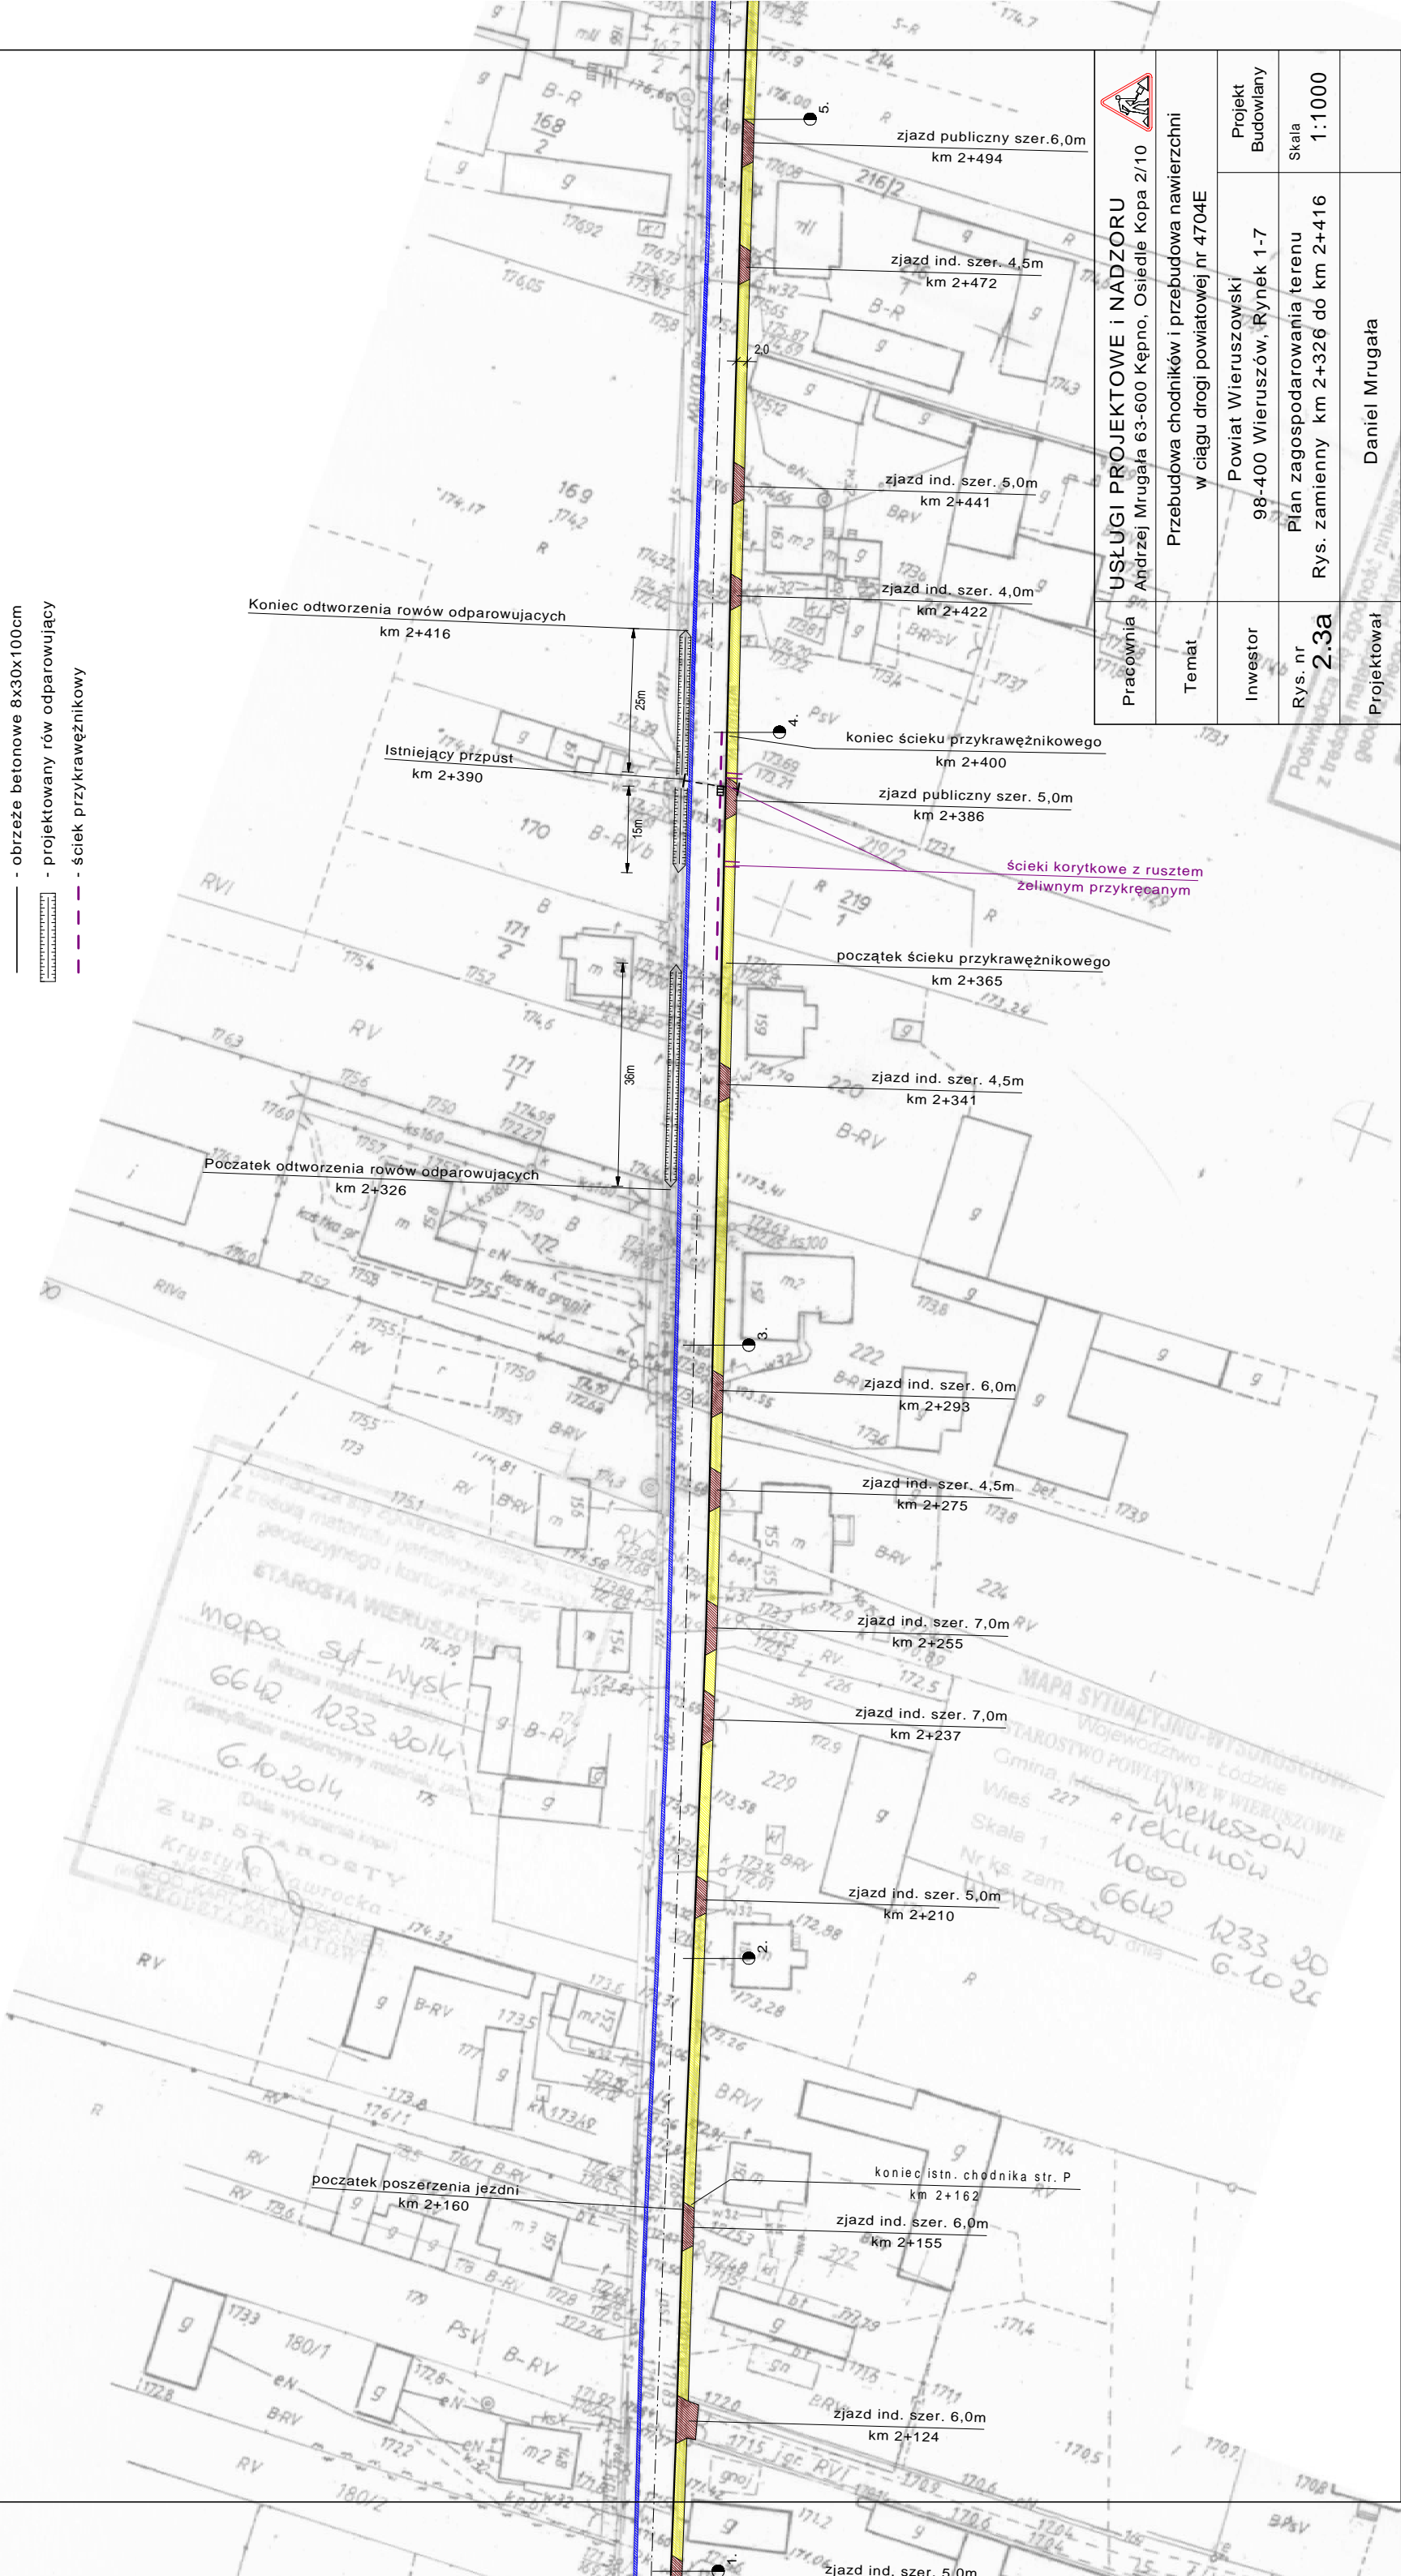

USŁUGI PROJEKTOWE I NADZORU
Pracownia
Andrzej Mrugała 63-600 Kępno, Osiedle Kopa 2/10

Przebudowa chodników i przebudowa nawierzchni
w ciągu drogi powiatowej nr 4704E

Projekt Budowlany
Powiat Wieruszowski
98-400 Wieruszów, Rynek 1-7

Plan zagospodarowania terenu
Rys. zamienny km 2+326 do km 2+416

Skala
1:1000

Daniel Mrugała

Projektował