



Zespół Oceny Organizacji Ruchu
i Wymiaracji Projektów
Starostę Wieruszowski
Organizacji Ruchu Drogowego

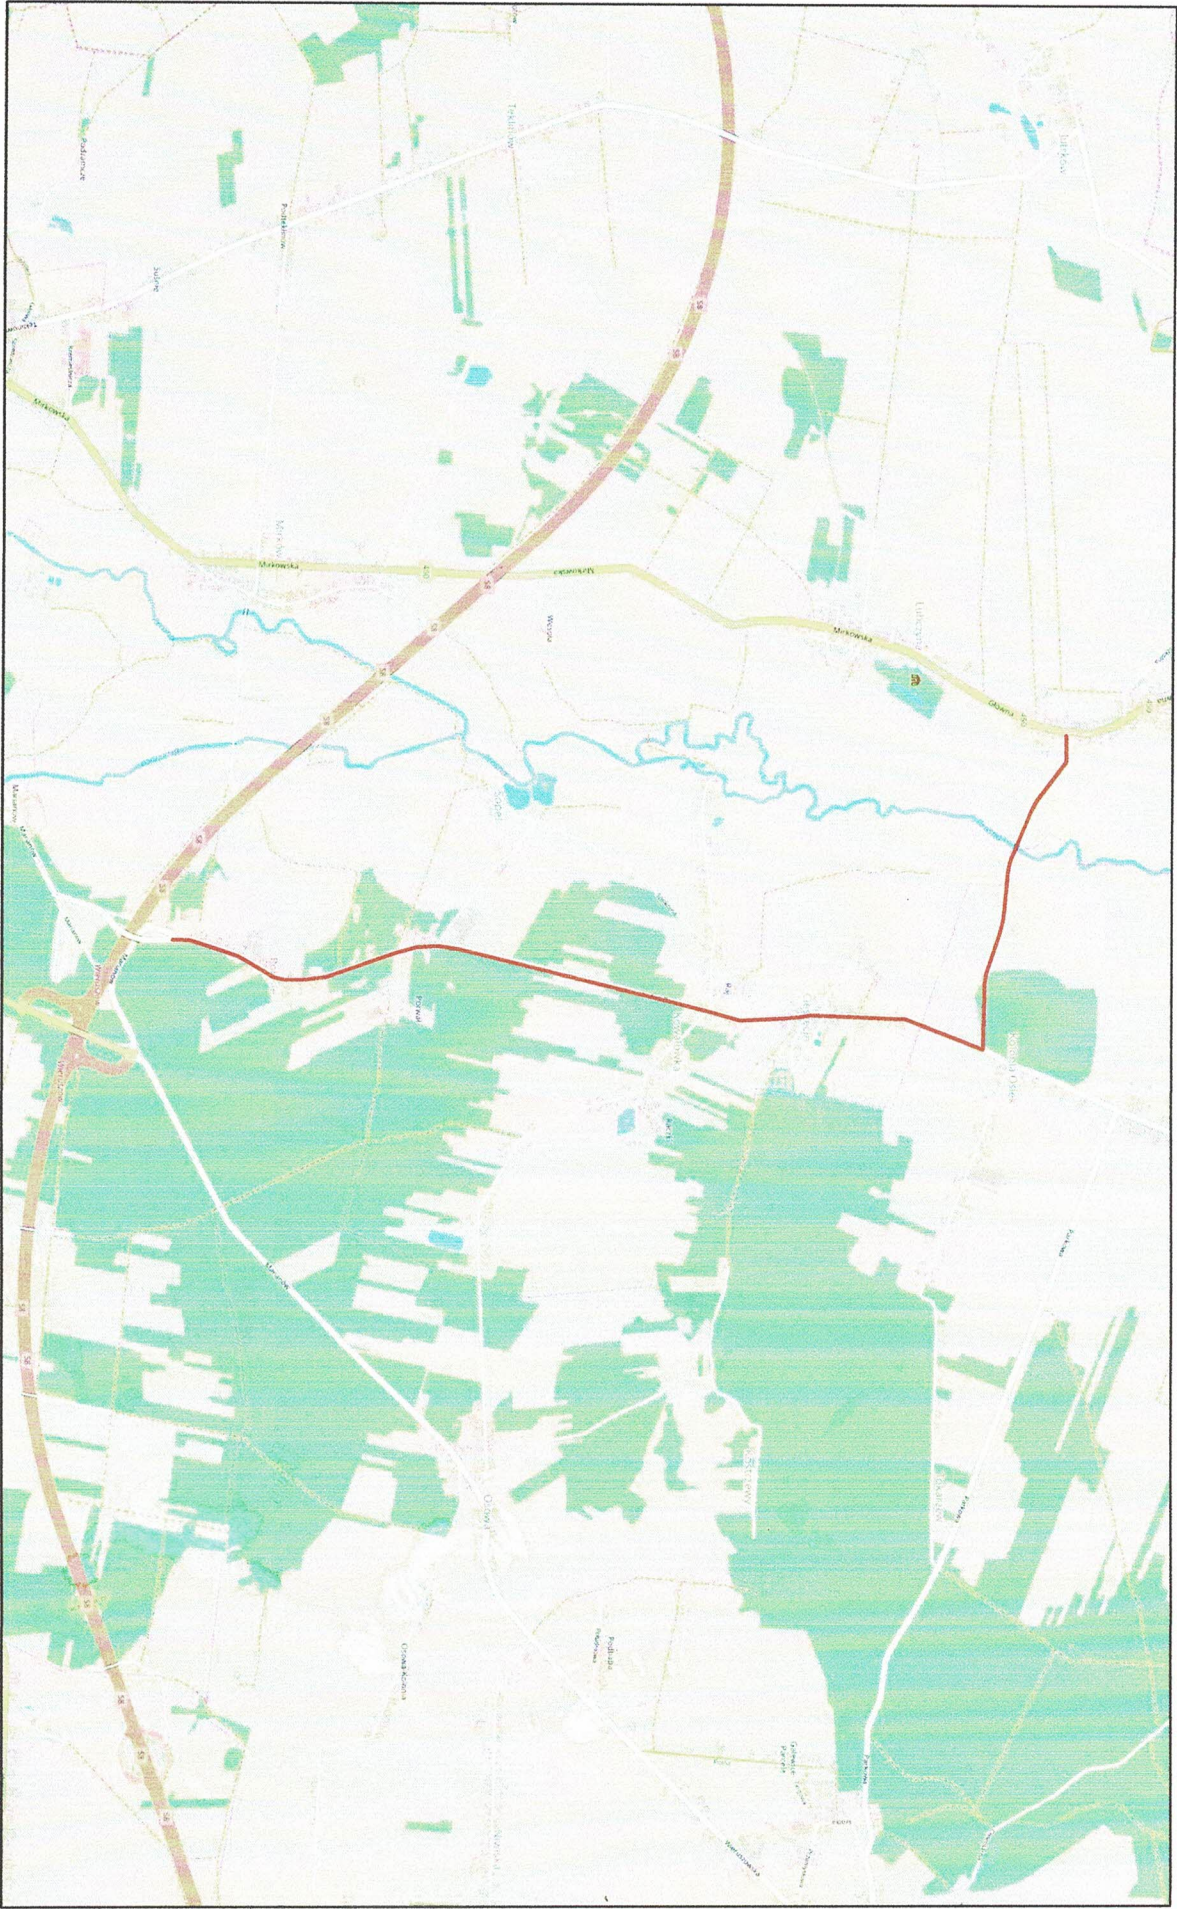


<u>Inwestor:</u> Powiat Wieruszowski ul. Rynek 1-7, 98-400 Wieruszów				
<u>Jednostka projektowa:</u> Projektowanie i Nadzory Inwestorskie Grzegorz Zagórny Stradomia Wierchnia 111, 56-500 Syców				
Przebudowa drogi powiatowej nr 4706E Wieruszów - Cieszęcin - Wyszczanów				
Projekt docelowej organizacji ruchu - mapa sytuacyjna				
<u>Stanowisko</u>	<u>Imię i Nazwisko</u>	<u>Nr uprawnień / Specjalność</u>	<u>Podpis</u>	
Projektant	mgr inż. Grzegorz Zagórny	551005/04 731005/06 <small>(spec. drogowy)</small>		
<u>Stadium: PW</u>	<u>Branża:</u> Drogowa	<u>Skala</u> 1:25000	<u>Rysunek nr</u> 1	<u>Data:</u> 29.05.2018 r.

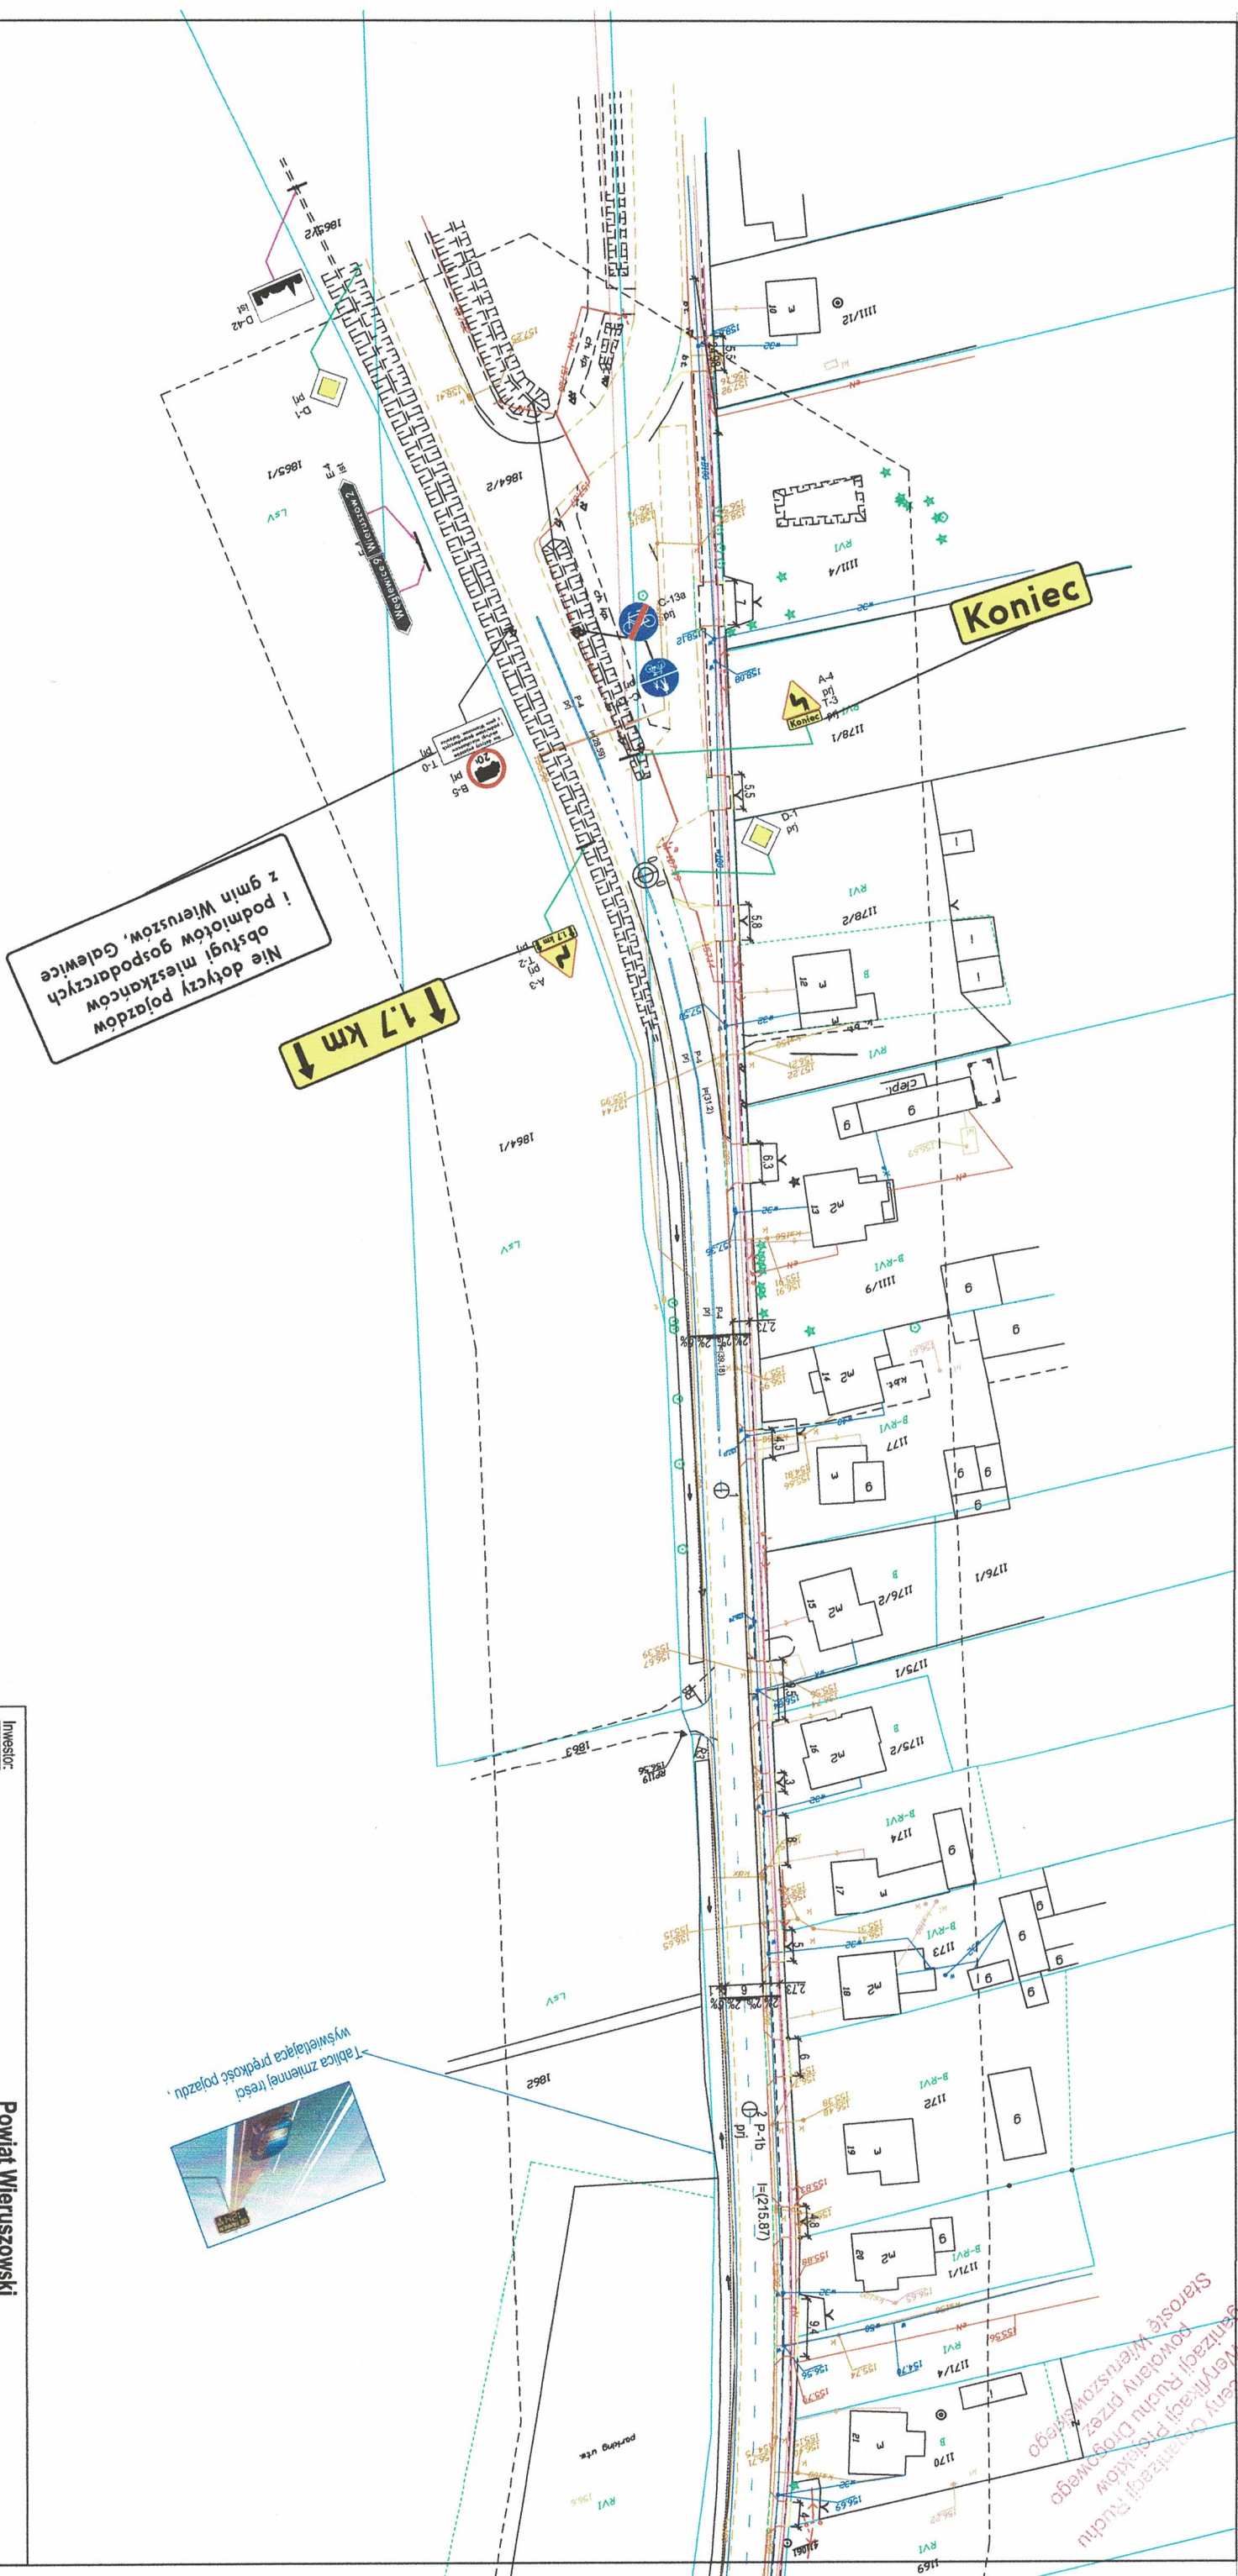


Technical drawing of a road layout, likely a plan view. The drawing shows a central road corridor with various lanes and markings. Key features include:

- Central Road:** A vertical road with multiple lanes, including a central lane labeled "Jasf." and side lanes labeled "LsVI" and "RV".
- Intersections:** Several intersections are marked with circles and arrows, indicating traffic flow. One intersection is labeled "1088".
- Buildings and Structures:** Several buildings are shown, including a large building labeled "Kowalówka" and a smaller building labeled "M.J.". Other structures are labeled "509/13", "509/14", "509/15", "509/16", "509/17", "508/12", "508/13", "508/10", "508/7", "508/6", "508/5", "508/4", "508/3", "508/2", "508/1", "508/0", "508/13", "508/12", "508/11", "508/10", "508/9", "508/8", "508/7", "508/6", "508/5", "508/4", "508/3", "508/2", "508/1", "508/0".
- Annotations:** Numerous numerical annotations are present, including "155.5", "155.4", "155.3", "103.0",

<p>Investor:</p> <p>Powiat Wieruszowski</p> <p>ul. Rynek 1-7, 98-400 Wieruszów</p>			
<p>Jednostka projektowa:</p> <p>Projektowanie i Nadzory Inwestorskie Grzegorz Zagórný</p> <p>Stradomia Wierzchnia 111, 56-500 Syców</p>			
<p>Przebudowa drogi powiatowej nr 4706E Wieruszów - Cieszęcin - Wyszczanów</p>			
<p>Projekt docelowej organizacji ruchu - mapa sytuacyjna</p>			
Stanowisko	Imię i Nazwisko	Nr uprawnień / Specjalność	Podpis
Projektant	mgr inż. Grzegorz Zagórný	5510DŚ104 7310DŚ106 /spec. drogowal	
Stadium: PW	Branża:	Skala	Rysunek nr
Drogowa		1:1000 [m]	2.6
			Data: 29.05.2018 r.


spółdzielni Organizacji Ruchu
i Weryfikacji Projektów
Starostę Wieruszowskiego
Organizacji Ruchu Drogowego

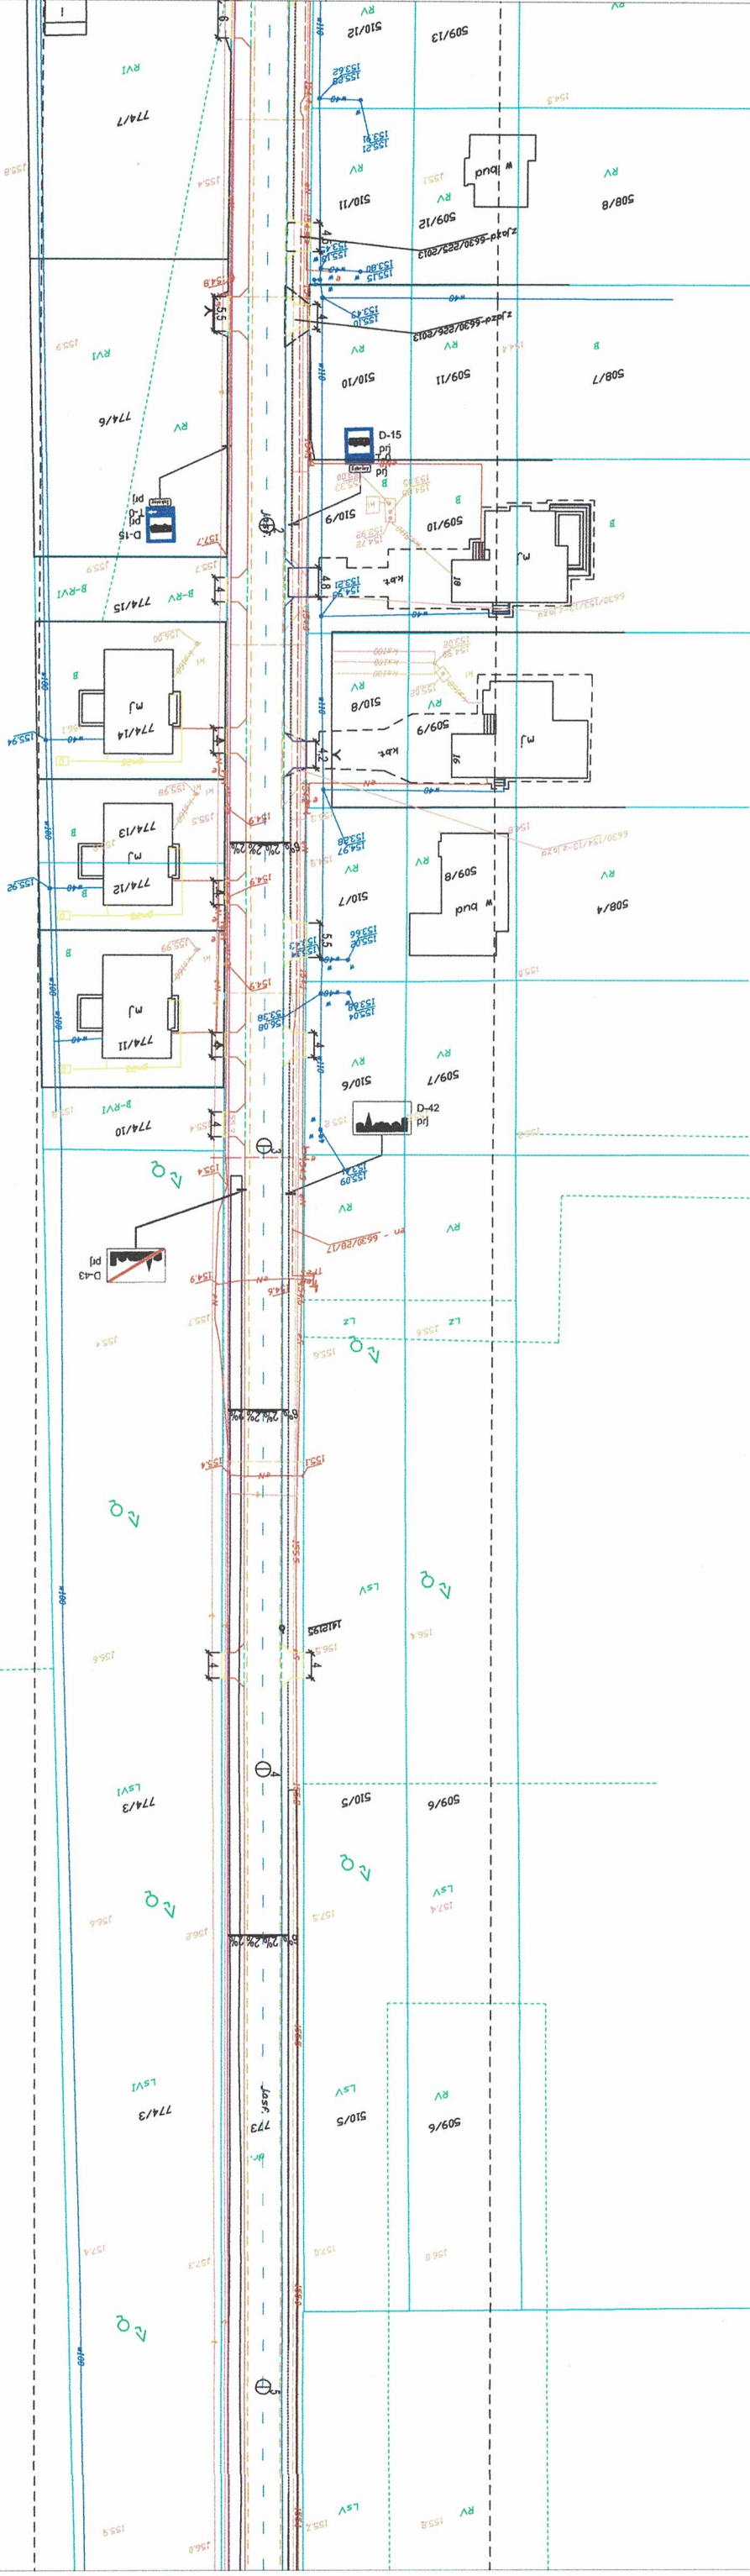


X=5688700.00
00'0082159=A

Investor:			
Powiat Wieruszowski			
ul. Rynek 1-7, 98-400 Wieruszów			
Jednostka projektowa:			
Projektowanie i Nadzory Inwestorskie Grzegorz Zagórny			
Stradomia Wierzchnia 111, 56-500 Syców			
Przebudowa drogi powiatowej nr 4706E Wieruszów - Cieszęcin - Wyszczanów			
Projekt docelowej organizacji ruchu hu - mapa sytuacyjna			
Stanowisko	Imię i Nazwisko	Nr uprawnień / Specjalność	Podpis
Projektant	mgr inż. Grzegorz Zagórny	55/DOŚ/04 73/DOŚ/06 /spec. drogowy/	
Stadium: PW	Branża: Drogowa	Skala 1:1000 [m]	Rysunek nr 2.7
			Data: 29.05.2018 r.

Organizacji i Weryfikacji Projektów
Powołany przez
Stowarzyszenie Włoszowskie

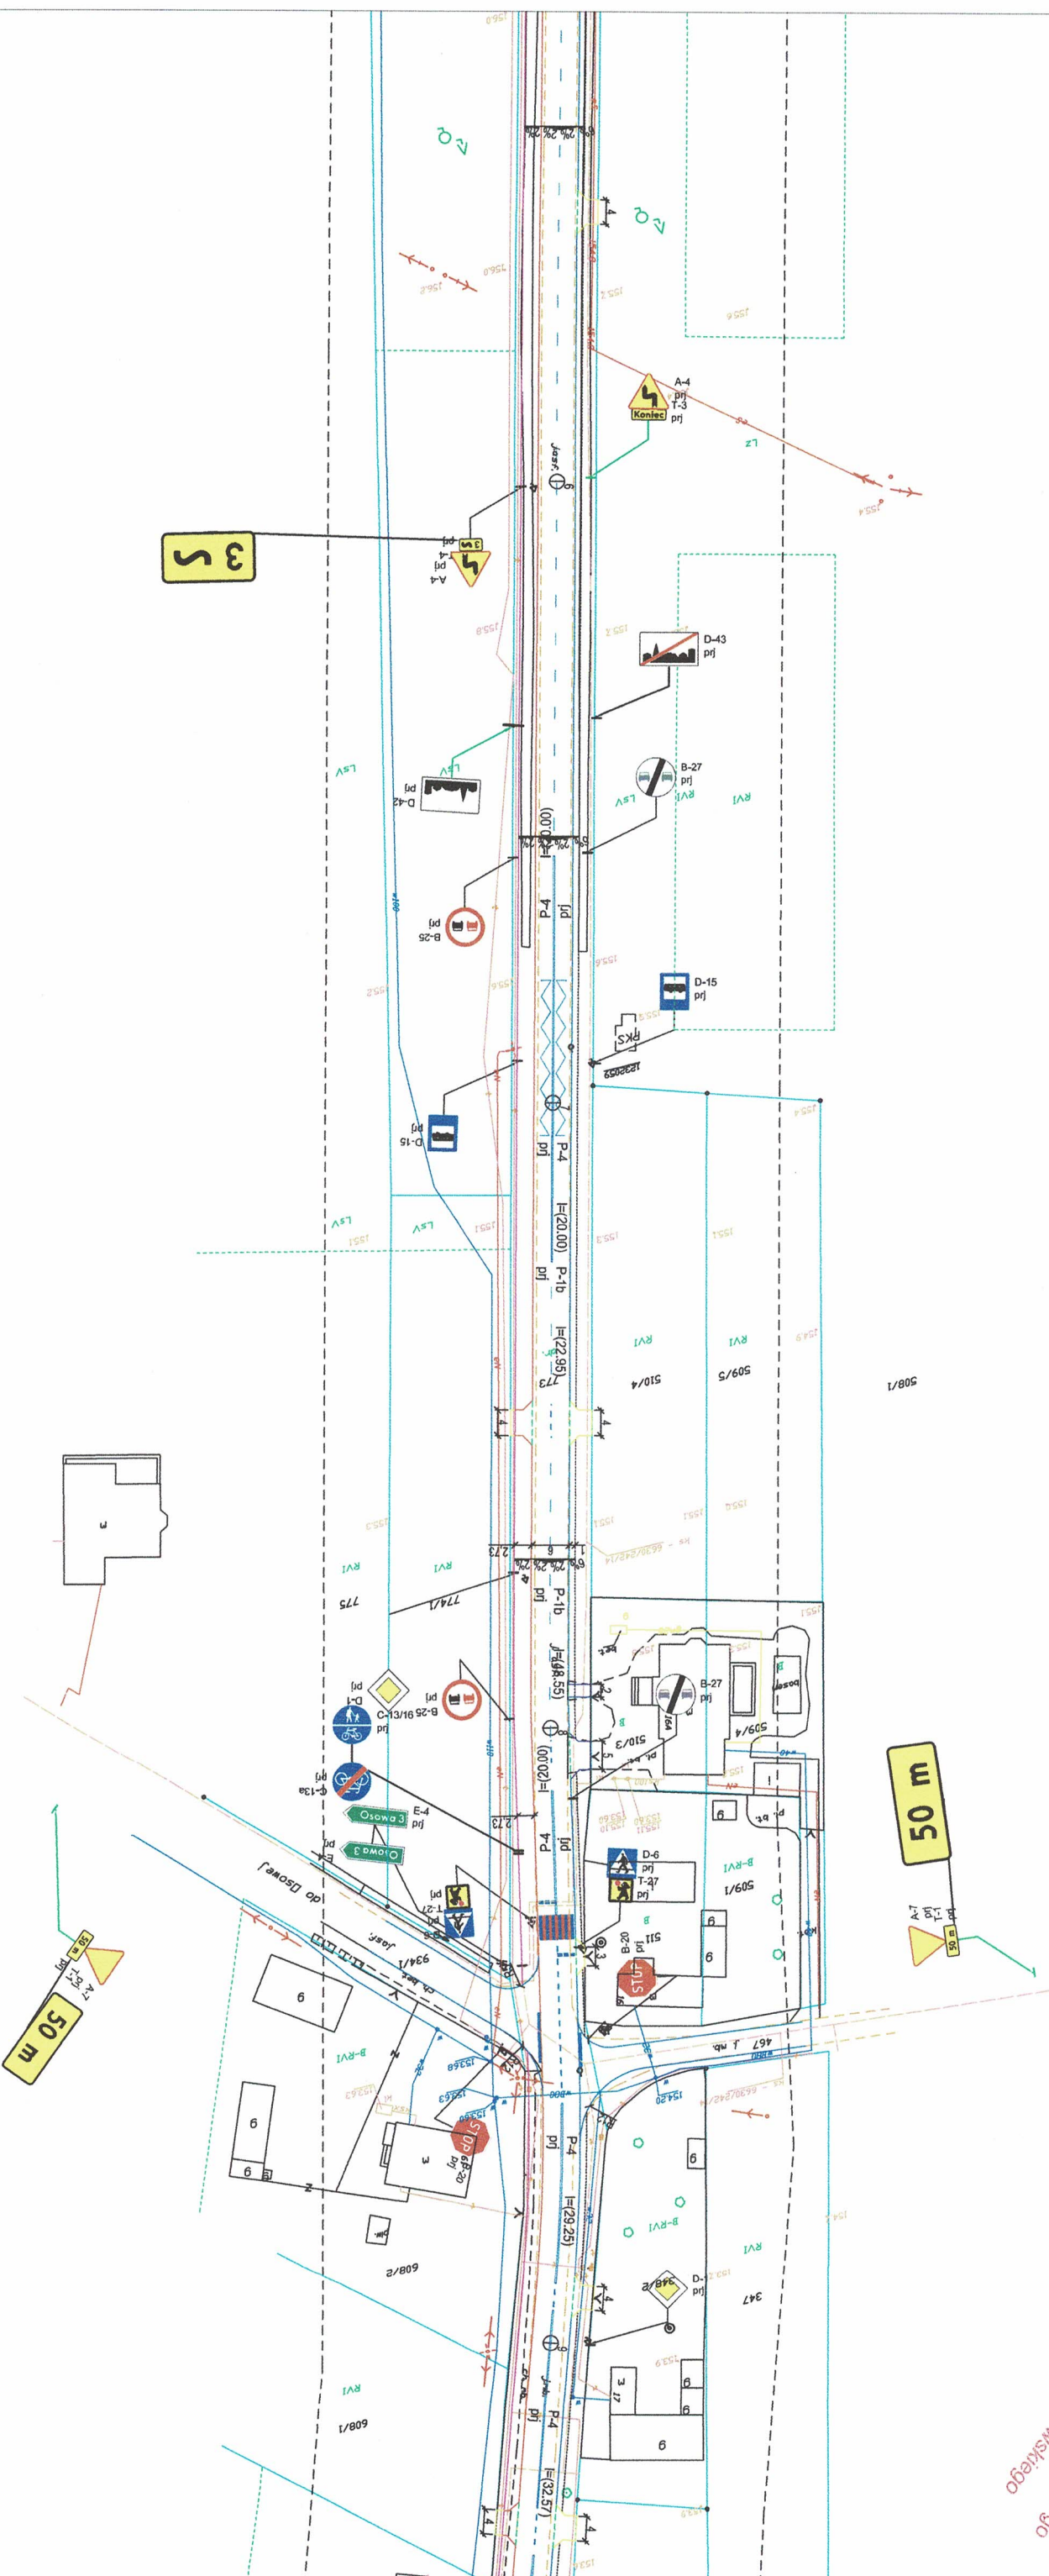

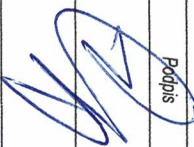Investor: Powiat Wieruszowski ul. Rynek 1-7, 98-400 Wieruszów			
Jednostka projektowa: Projektowanie i Nadzory Inwestorskie Grzegorz Zagórny Stradomia Wierzchnia 111, 56-500 Syców			
Przebudowa drogi powiatowej nr 4706E Wieruszów - Cieszęcin - Wyszczanów			
Projekt docelowej organizacji ruchu - mapa sytuacyjna			
Stanowisko	Imię i Nazwisko	Nr uprawnień / Specjalność	Podpis
Projektant	mgr inż. Grzegorz Zagórny	55/DOŚ04/73/DOŚ06 /spec. drogowal	
Stadium: PW	Branża:	Skala	Rysunek nr
Drogowa	1:1000 [m]	2.8	Data: 29.05.2018 r.

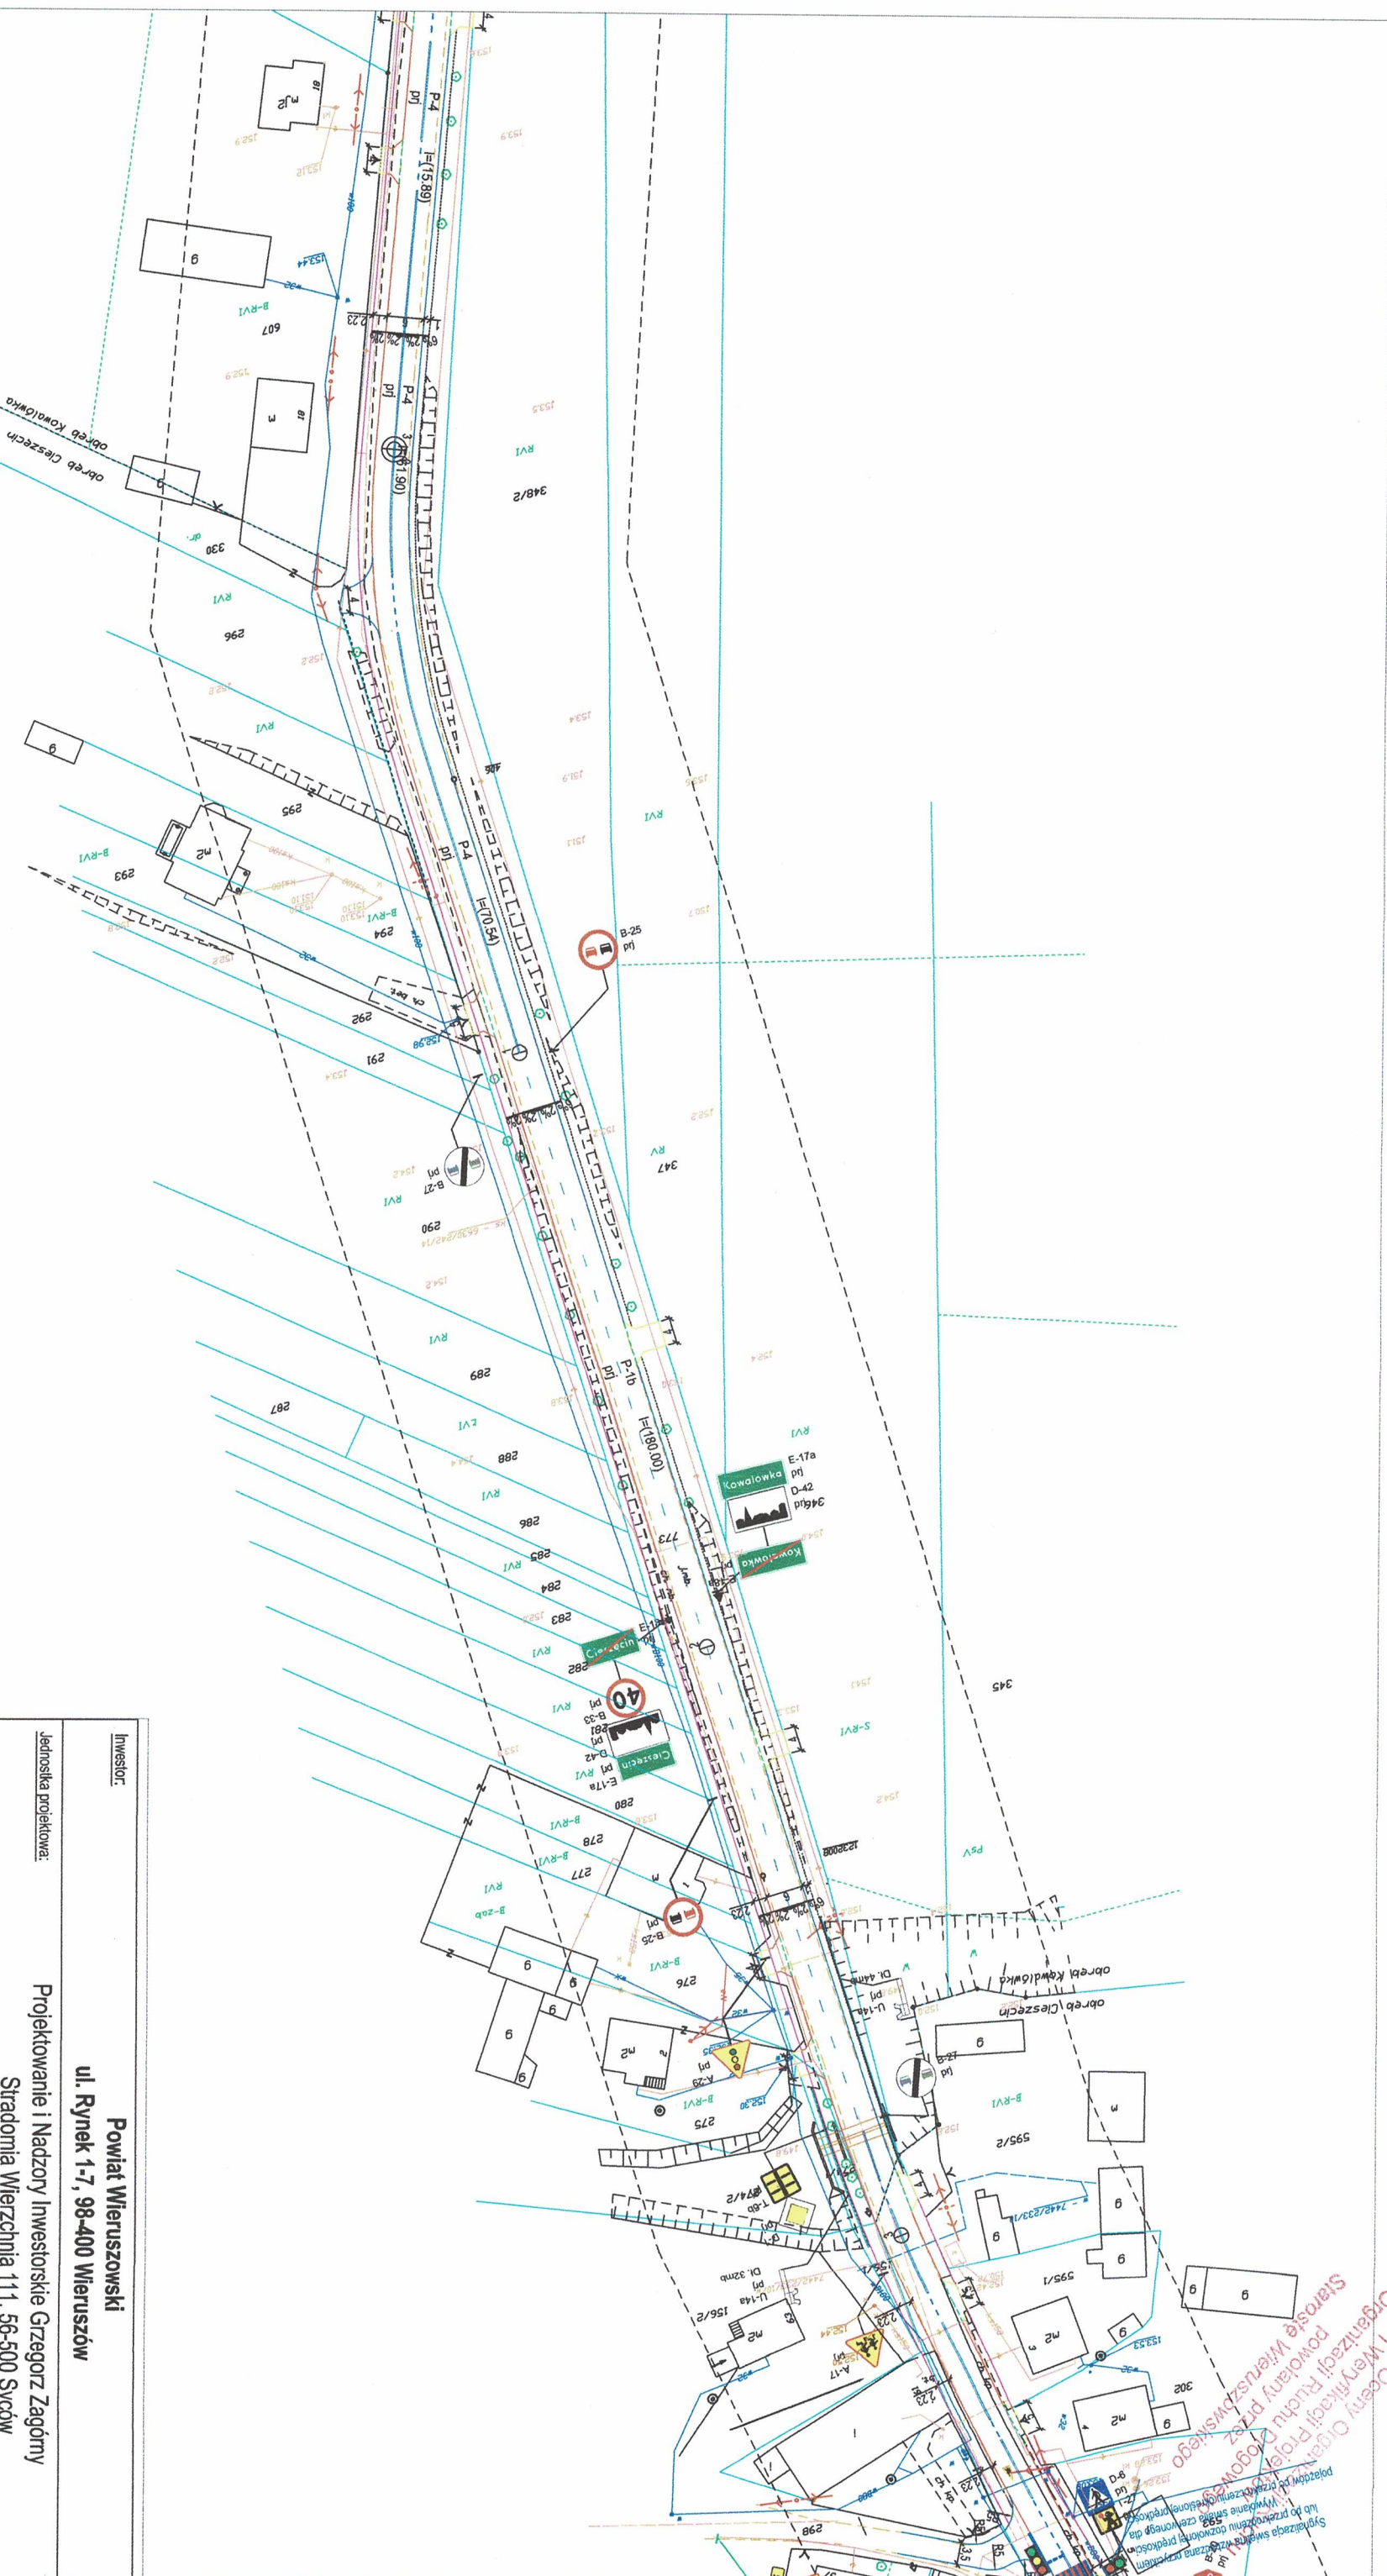

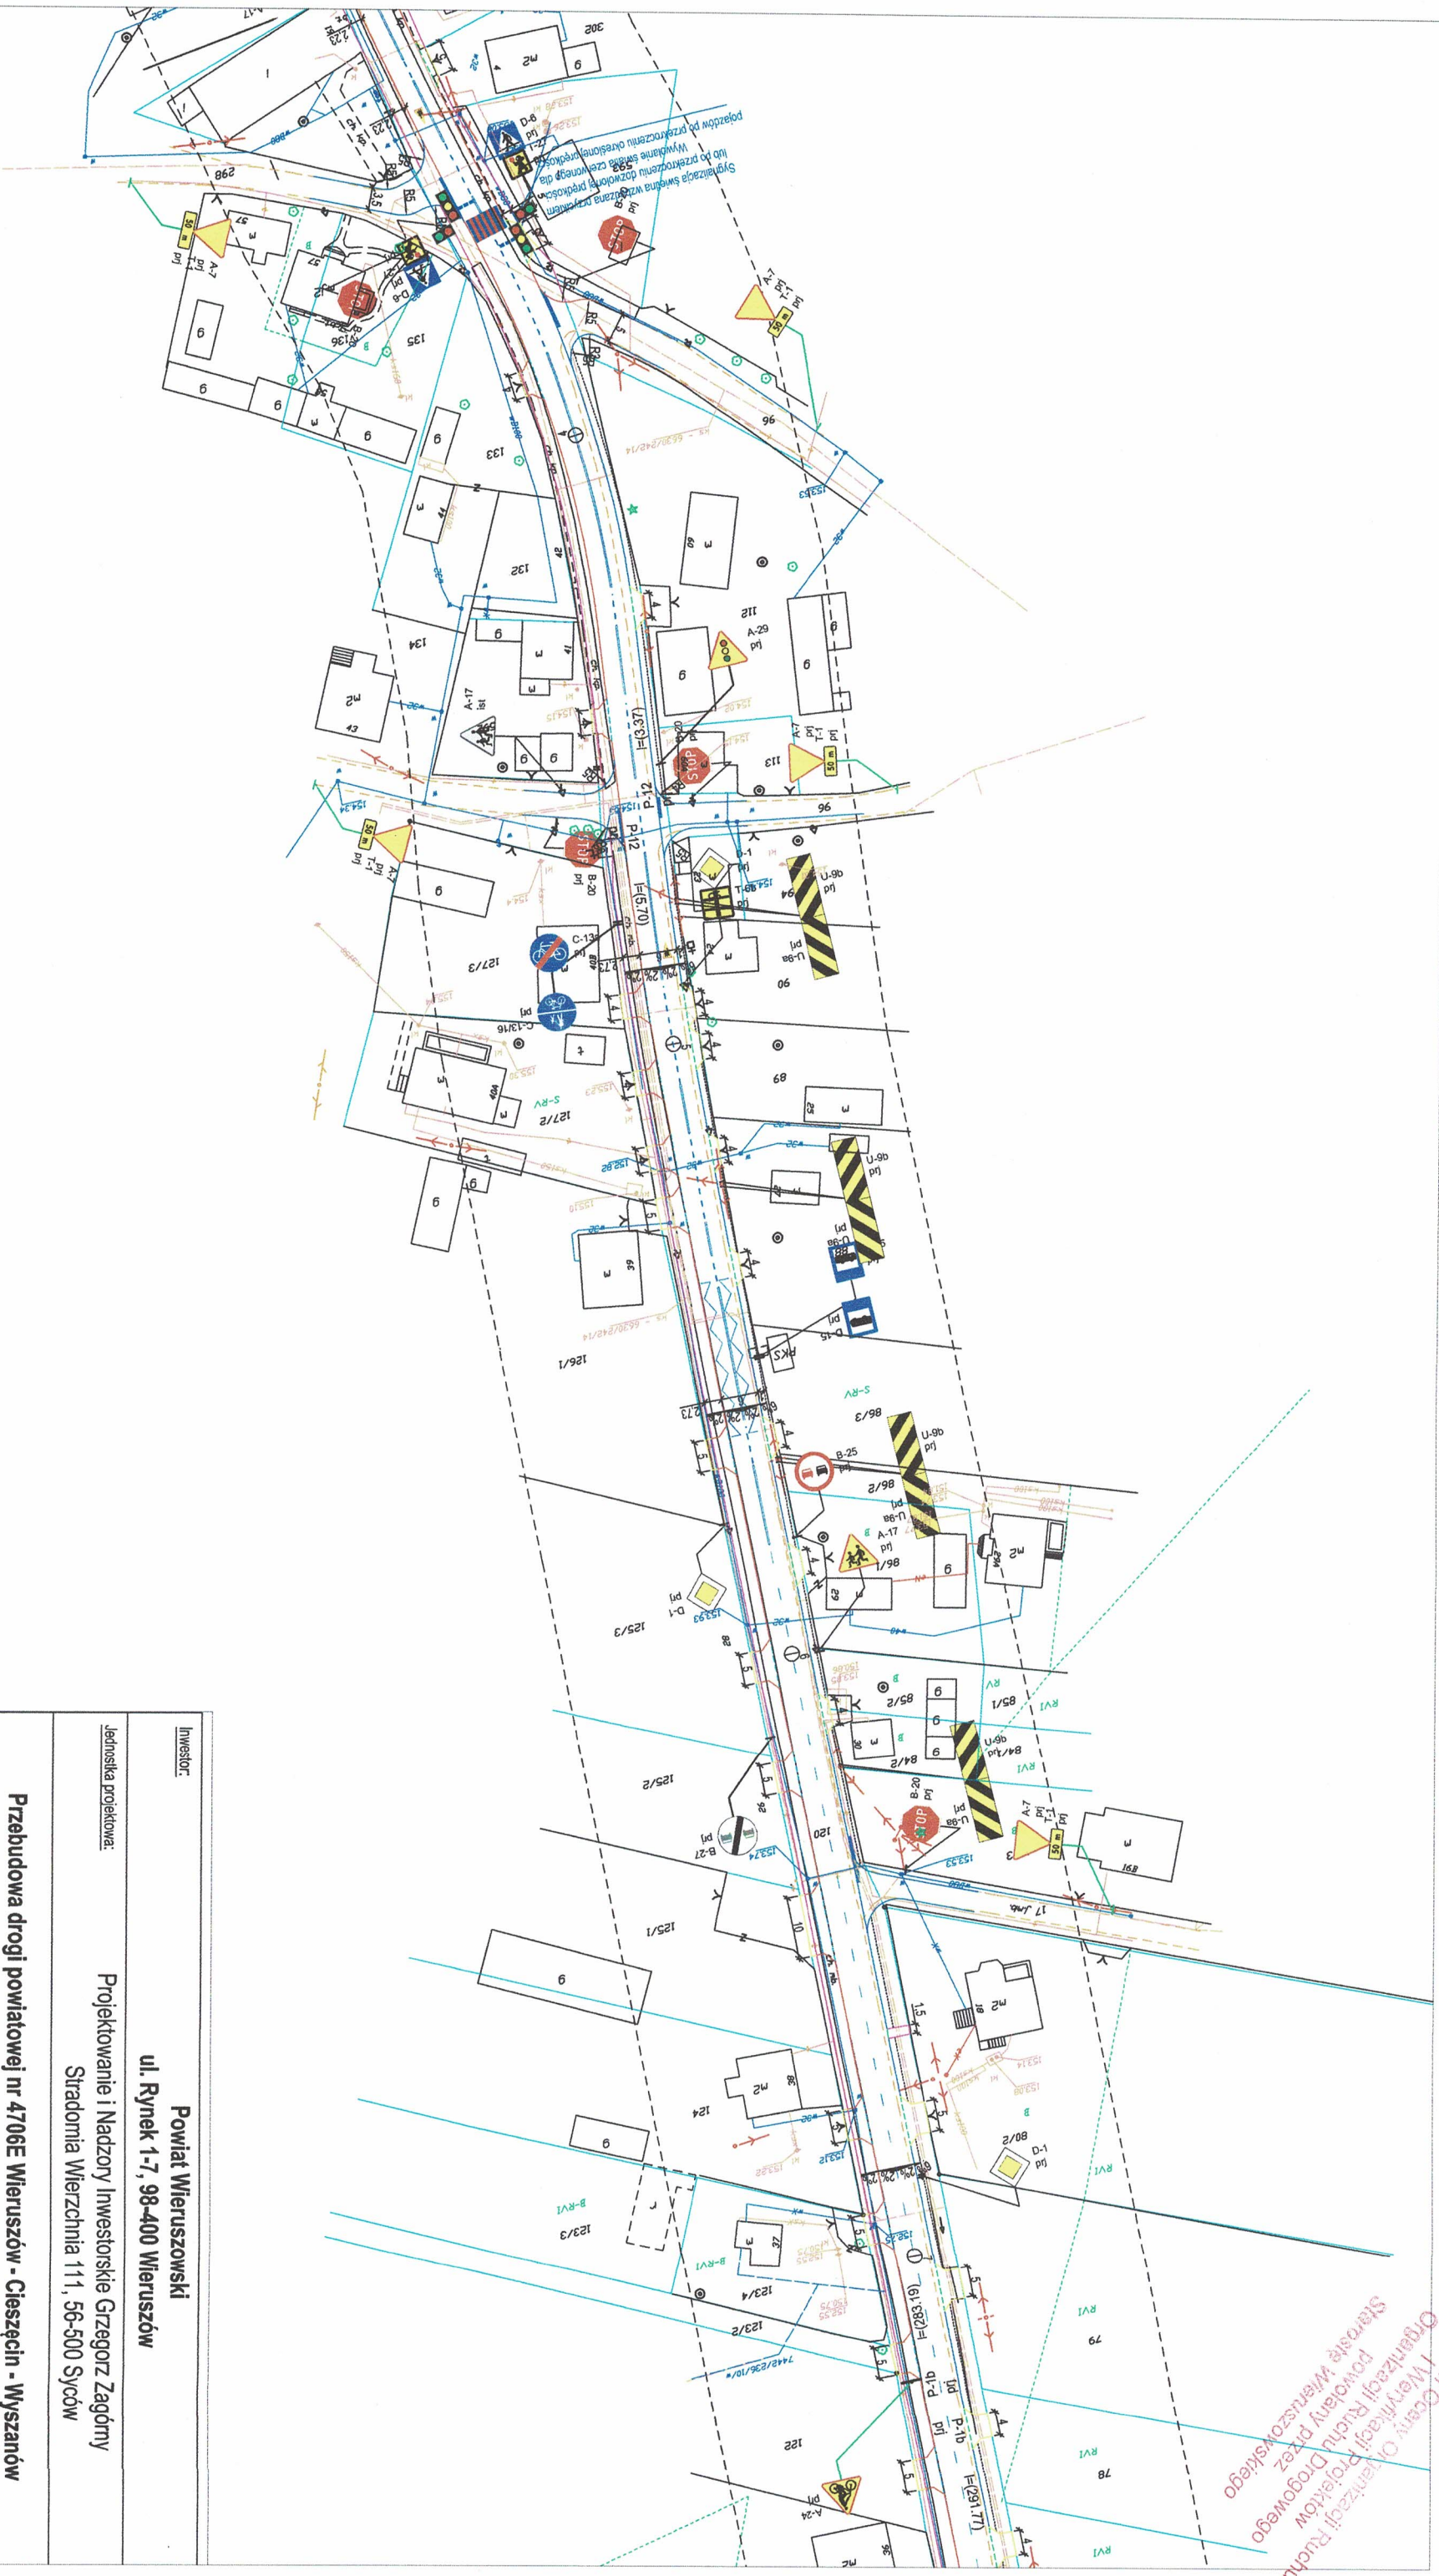



Diagram illustrating a rectangular box divided into two sections, each labeled with the Greek letter sigma (σ). A dashed line extends from the left section, and a solid line extends from the right section. Below the box, there is a blue line with a red 'X' mark and some handwritten text in Polish.

Inwestor: Powiat Wieruszowski ul. Rynek 1-7, 98-400 Wieruszów			
Jednostka projektowa: Projektowanie i Nadzory Inwestorskie Grzegorz Zagórny Stradomia Wierzchnia 111, 56-500 Syców			
Przebudowa drogi powiatowej nr 4706E Wieruszów - Cieszęcin - Wyszarów			
Projekt docelowej organizacji ruchu - mapa sytuacyjna			
Stanowisko	Imię i Nazwisko	Nr uprawnień / Specjalność	Podpis
Projektant	mgr inż. Grzegorz Zagórny	55/DOŚ/04 73/DOŚ/06 spec. drogowal	
Stadium: PW	Branża:	Skala	Rysunek nr
Drogowa		1:1000 [m]	2.9
Data: 29.05.2018 r.			




Inwestor: Powiat Wieruszowski ul. Rynek 1-7, 98-400 Wieruszów			
Jednostka projektowa: Projektowanie i Nadzory Inwestorskie Grzegorz Zagórný Stradonia Wierzchnia 111, 56-500 Syców			
Przebudowa drogi powiatowej nr 4706E Wieruszów - Cieszęcin - Wyszaków			
Projekt docelowej organizacji ruc hu - mapa sytuacyjna			
Stanowisko	Imię i Nazwisko	Nr uprawnień / Specjalność	Podpis
Projektant	mgr inż. Grzegorz Zagórný	551/DOŚ/04 731/DOŚ/06 Ispec. drogowal	
Stadium: PW	Branża: Drogowa	Skala 1:1000 [m]	Rysunek nr 2.10
Data: 29.05.2018 r.			

This technical drawing illustrates a proposed road project, likely a bypass or improvement of an existing route. The central feature is a multi-lane road with dashed white lane markings and solid edge lines. Various traffic signs are indicated by circles and numbers, including speed limits (e.g., 40 km/h), no parking zones, and directional signs. Road markings include arrows indicating traffic flow and specific symbols for pedestrian crossings and bus stops. The drawing also shows surrounding infrastructure such as buildings, utility poles, and other roads. Key locations mentioned include "Cieszećin E-17a", "Przebudowa przepustu" (bridge reconstruction), and "obrob Koi. Dolek". The drawing is oriented vertically, with the road running from top to bottom.


Investor: Powiat Wieruszowski ul. Rynek 1-7, 98-400 Wieruszów			
Jednostka projektowa: Projektowanie i Nadzory Inwestorskie Grzegorz Zagórny Stradomia Wierzchnia 111, 56-500 Syców			
Przebudowa drogi powiatowej nr 4706E Wieruszów - Cieszęcin - Wyszczanów			
Projekt docelowej organizacji ruchu - mapa sytuacyjna			
Stanowisko	Imię i Nazwisko	Nr uprawnień / Specjalność	Podpis
Projektant	mgr inż. Grzegorz Zagórny	55/DOŚ/04 73/DOŚ/06 /spec. drogowal	
Stadium: PW	Branża:	Skala	Rysunek nr
Drogowa	1:1000 [m]		2. 11
Data: 29.05.2018 r.			

Organizacji Ruchu
i Weryfikacji Projektów
Powiatu Wieruszowskiego
Stworzone przez
Organizację Ruchu

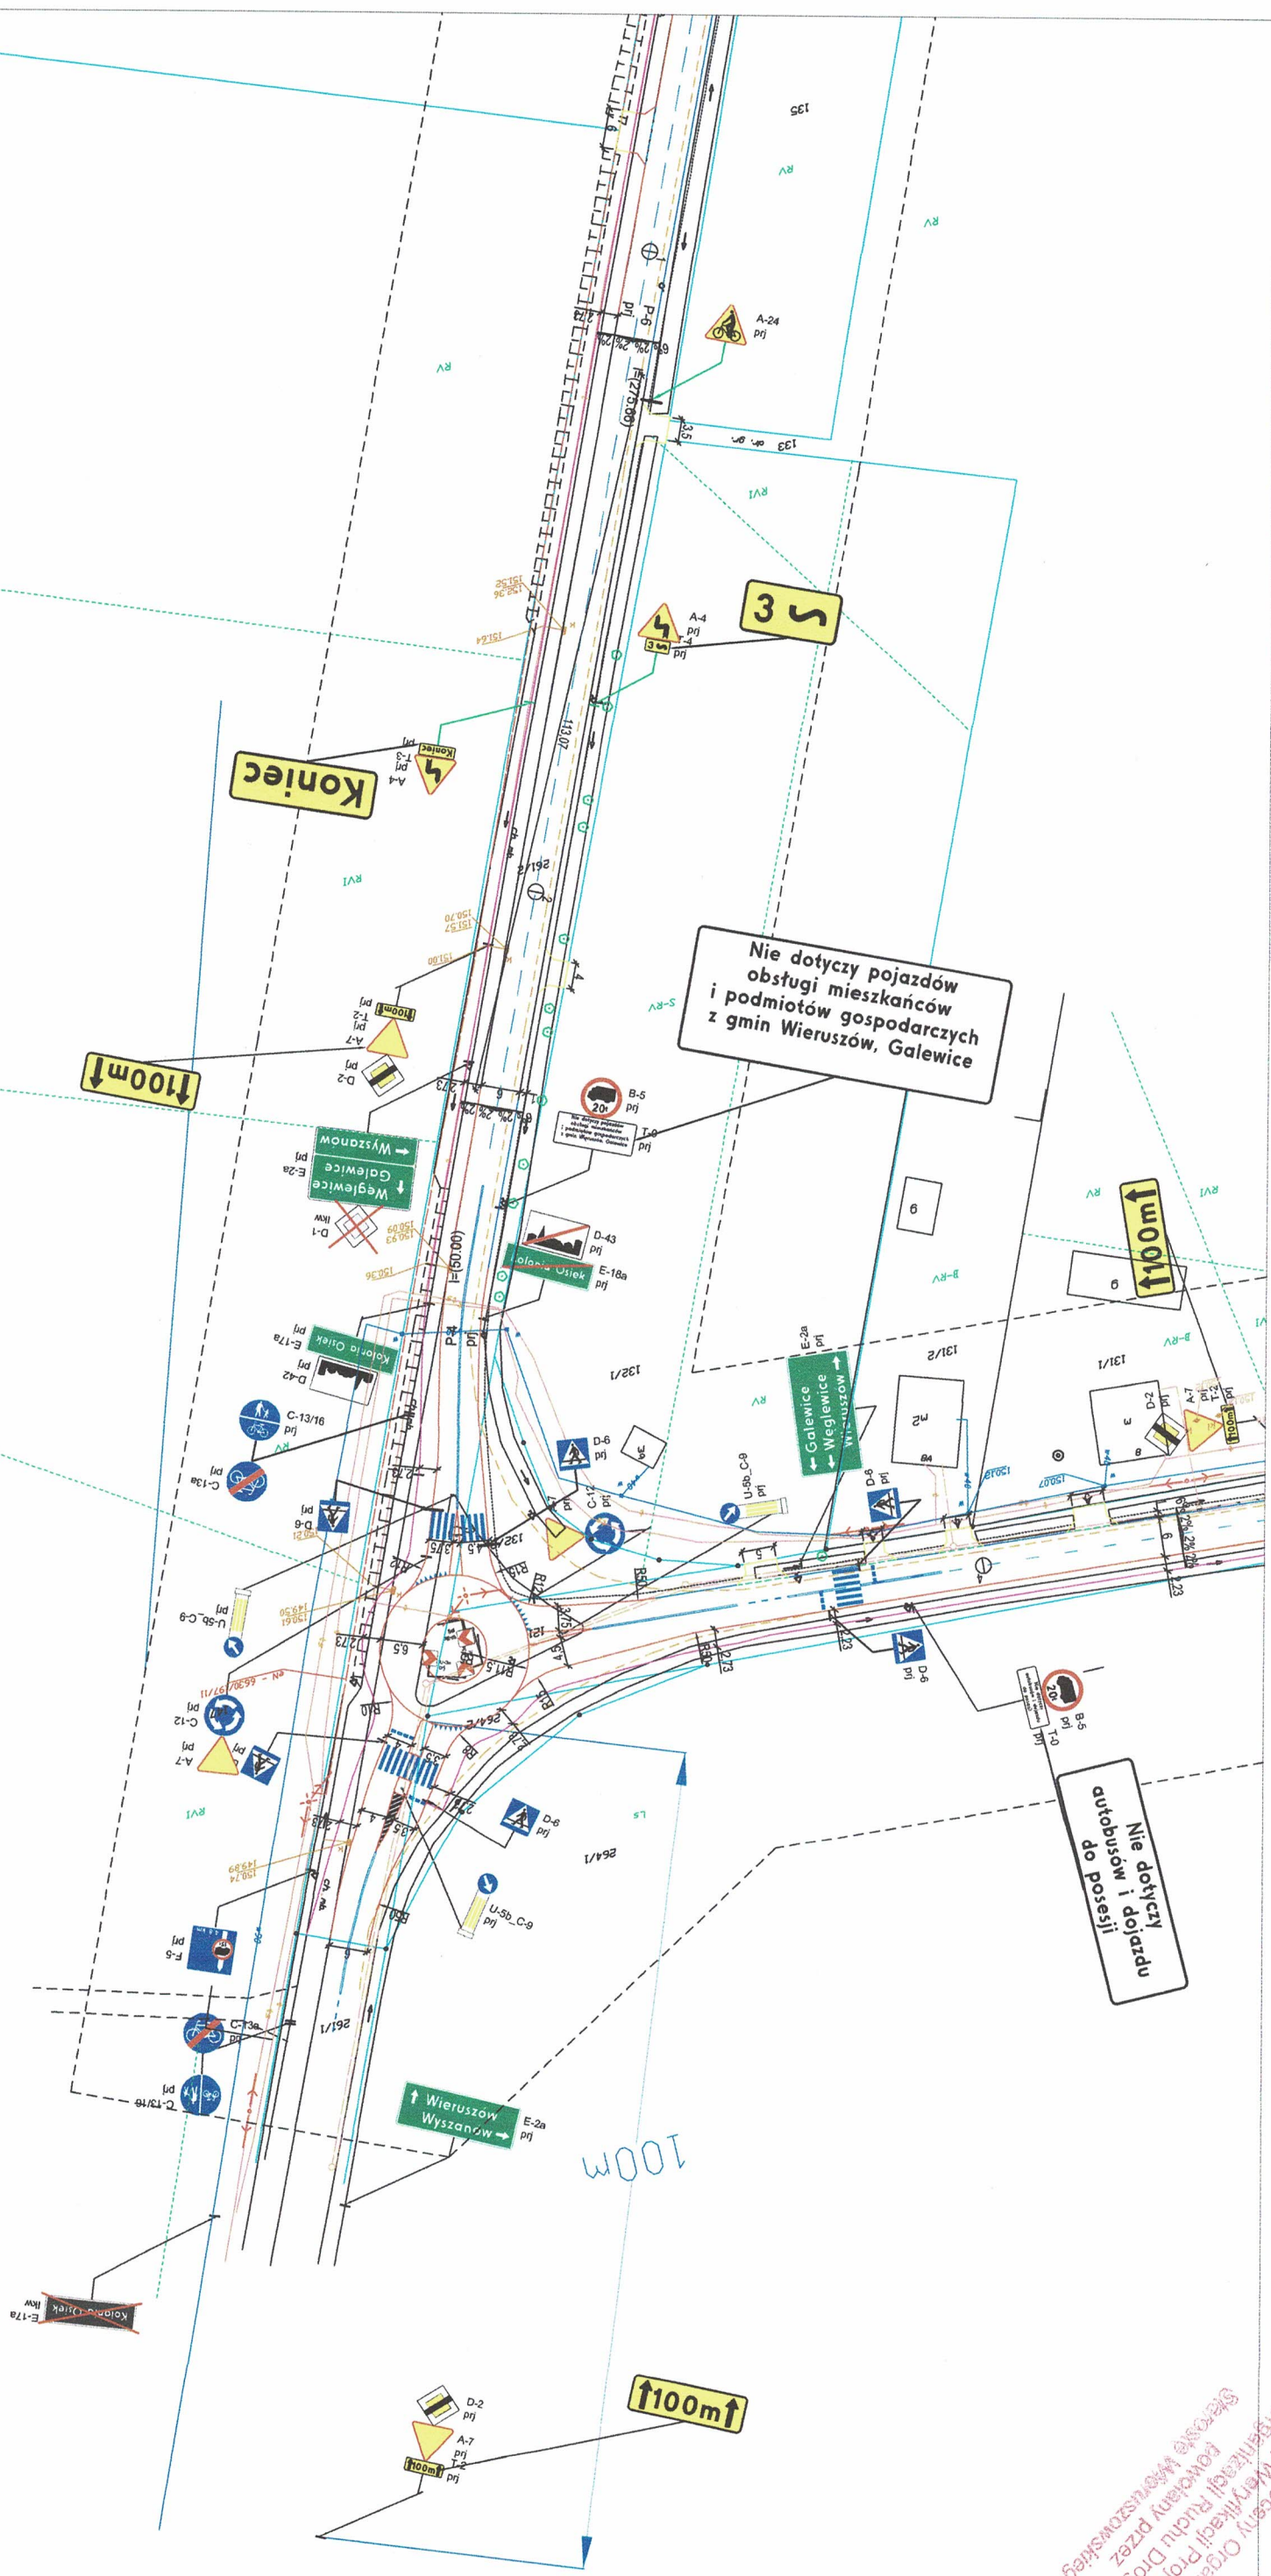


Inwestor:			
Powiat Wieruszowski			
ul. Rynek 1-7, 98-400 Wieruszów			
Jednostka projektowa:			
Projektowanie i Nadzory Inwestorskie Grzegorz Zagórný			
Stradomia Wierzbna 111, 56-500 Syców			
Przebudowa drogi powiatowej nr 4706E Wieruszów - Cieszęcin - Wyszanów			
Projekt docelowej organizacji ruc hu - mapa sytuacyjna			
Stanowisko	Imię i Nazwisko	Nr uprawnień / Specjalność	Podpis
Projektant	mgr inż. Grzegorz Zagórný	55/DOŚ/04/73/DOŚ/06 Ispec. drogowal	
Stadium: PW	Branża: Drogowa	Skala 1:1000 [m]	Rysunek nr 2.12
			Data: 29.05.2018 r.


Opis i Weryfikacja
Organizacji Ruchu Drogowego
Starosta Wieruszowski
Organizacji Ruchu Drogowego

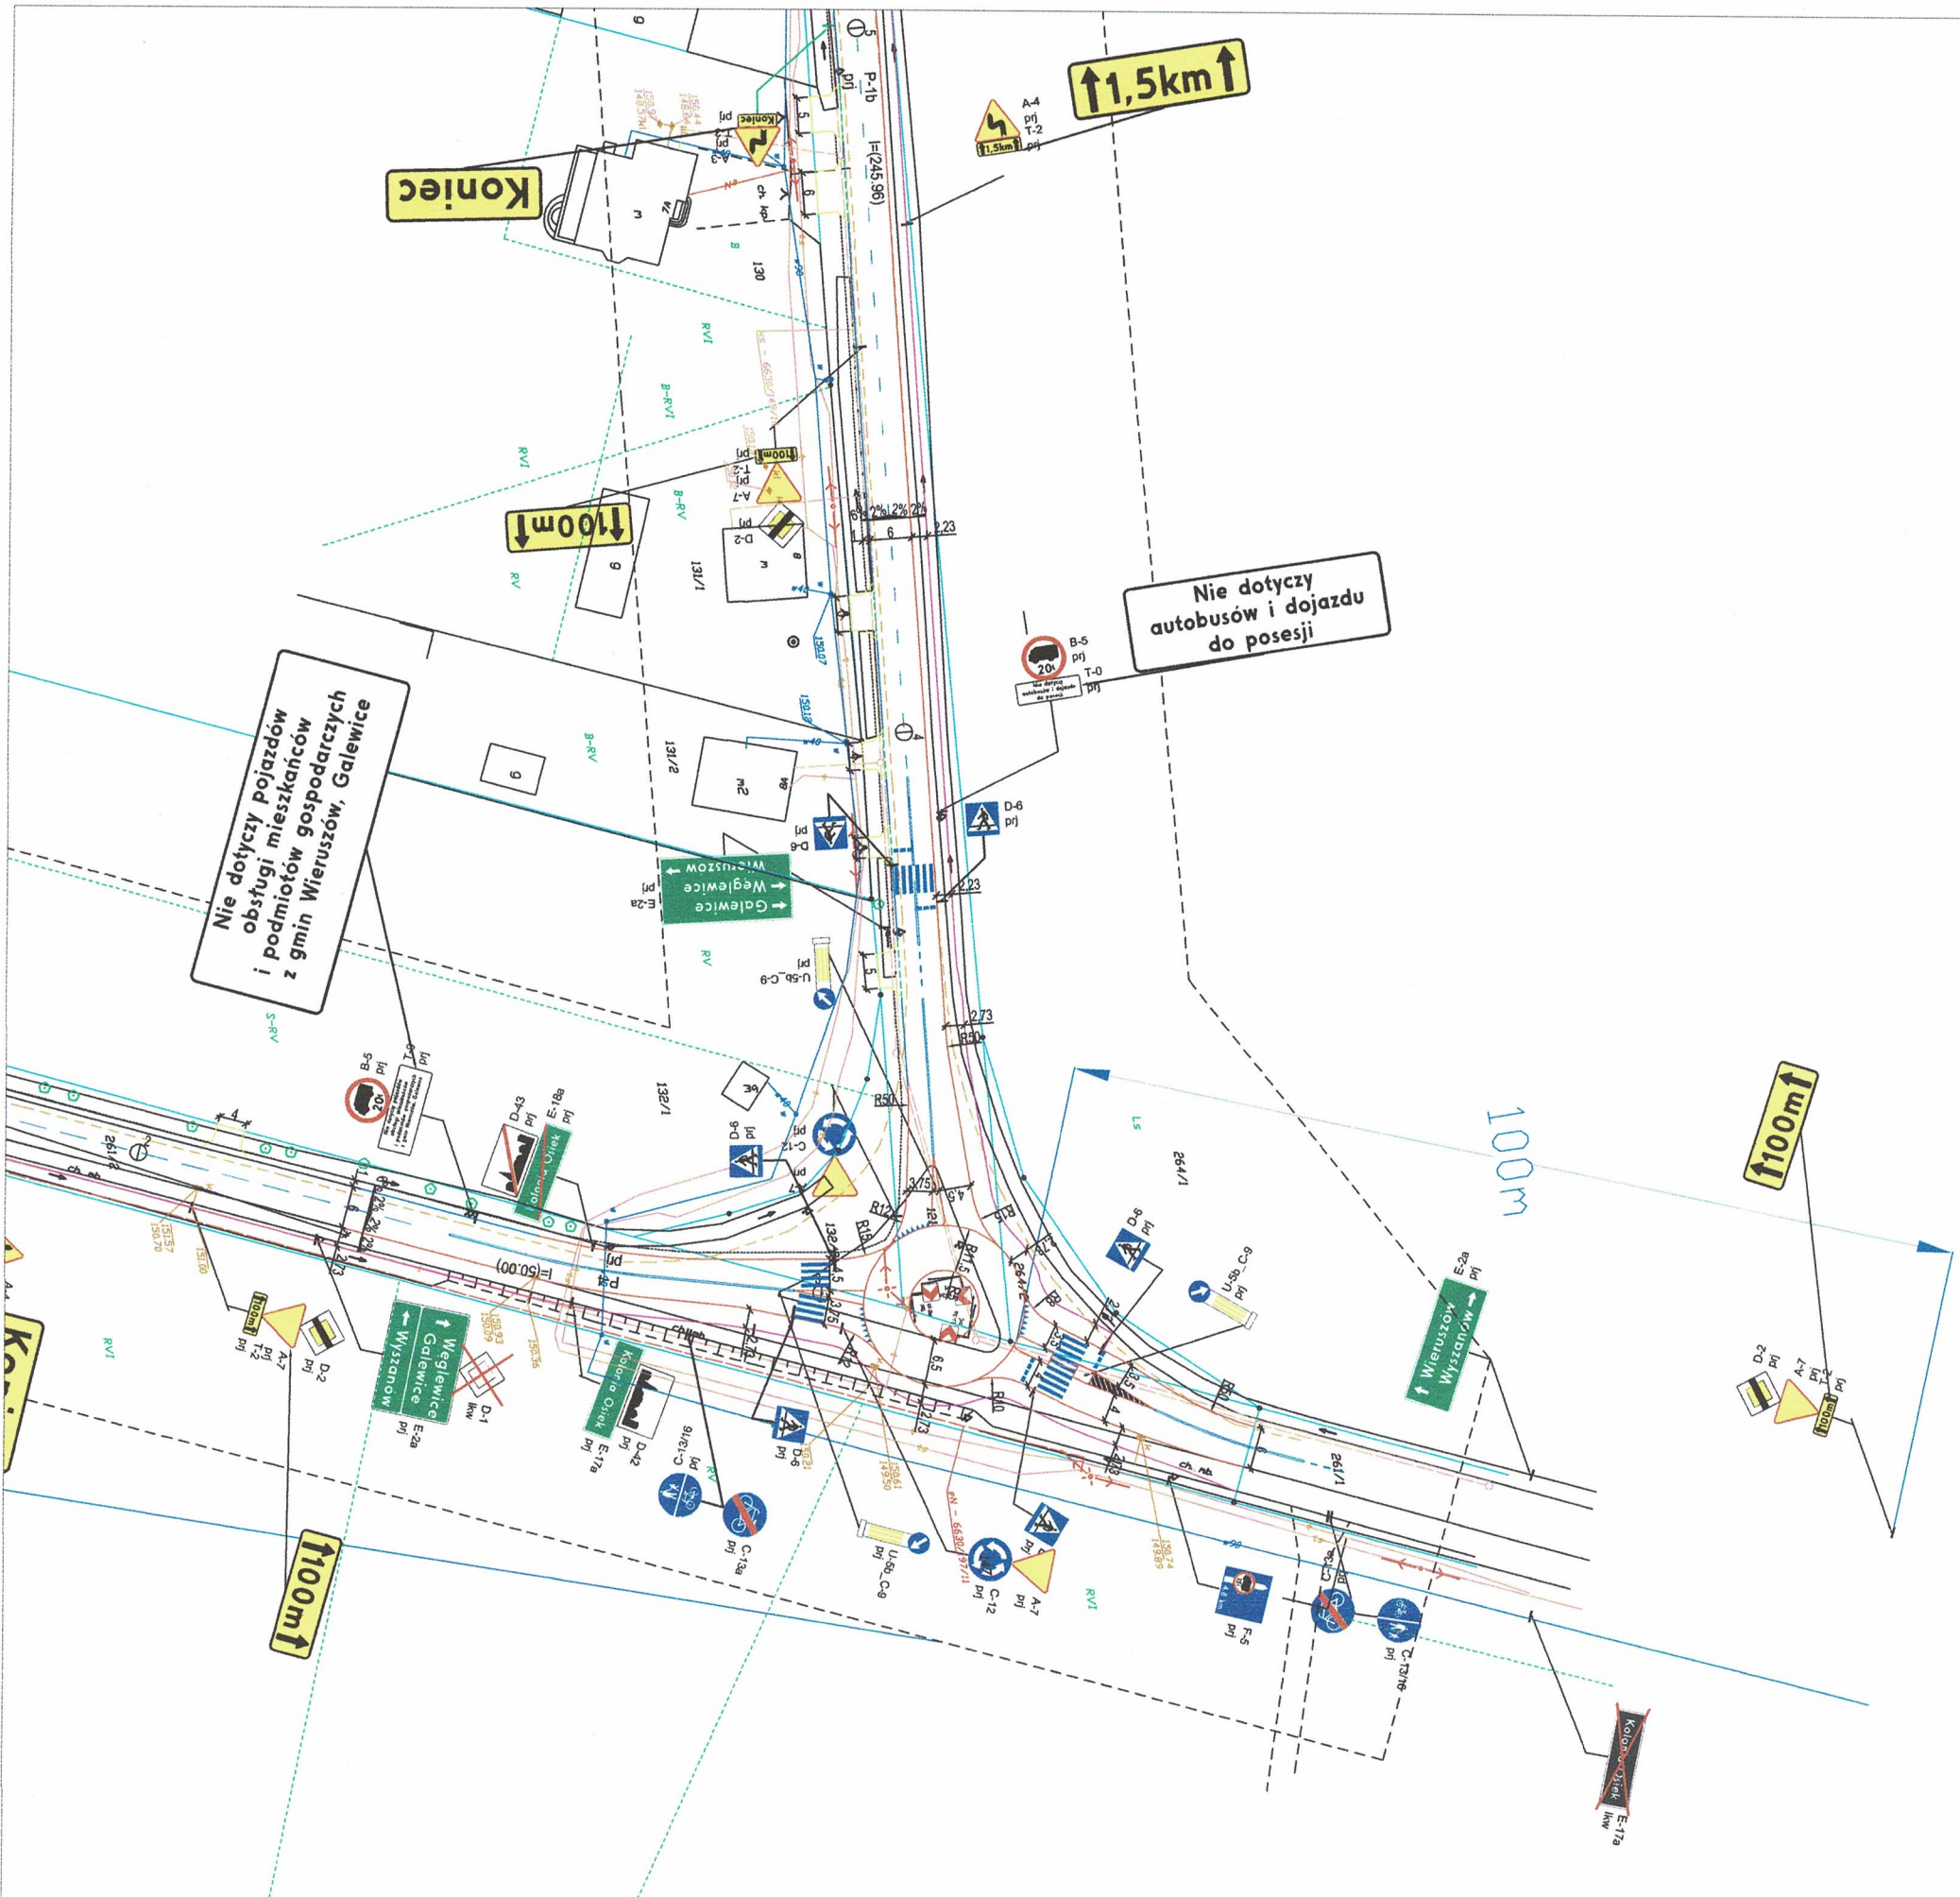


Inwestor:			
Powiat Wieruszowski			
ul. Rynek 1-7, 98-400 Wieruszów			
Jednostka projektowa:			
Projektowanie i Nadzory Inwestorskie Grzegorz Zagórny			
Stradomia Wierzchnia 111, 56-500 Syców			
Przebudowa drogi powiatowej nr 4706E Wieruszów - Cieszcęcin - Wyszczonów			
Projekt zagospodarowania terenu			
km - km			
Stanowisko	Imię i Nazwisko	Nr uprawnień / Specjalność	Podpis
Projektant	mgr inż. Grzegorz Zagórny	55100504 73100506 spec. drogowy	
Stadium: PW	Branża: Drogowa	Skala: 1:1000 [m]	Rysunek nr 2.13
Data: 29.05.2018 r.			

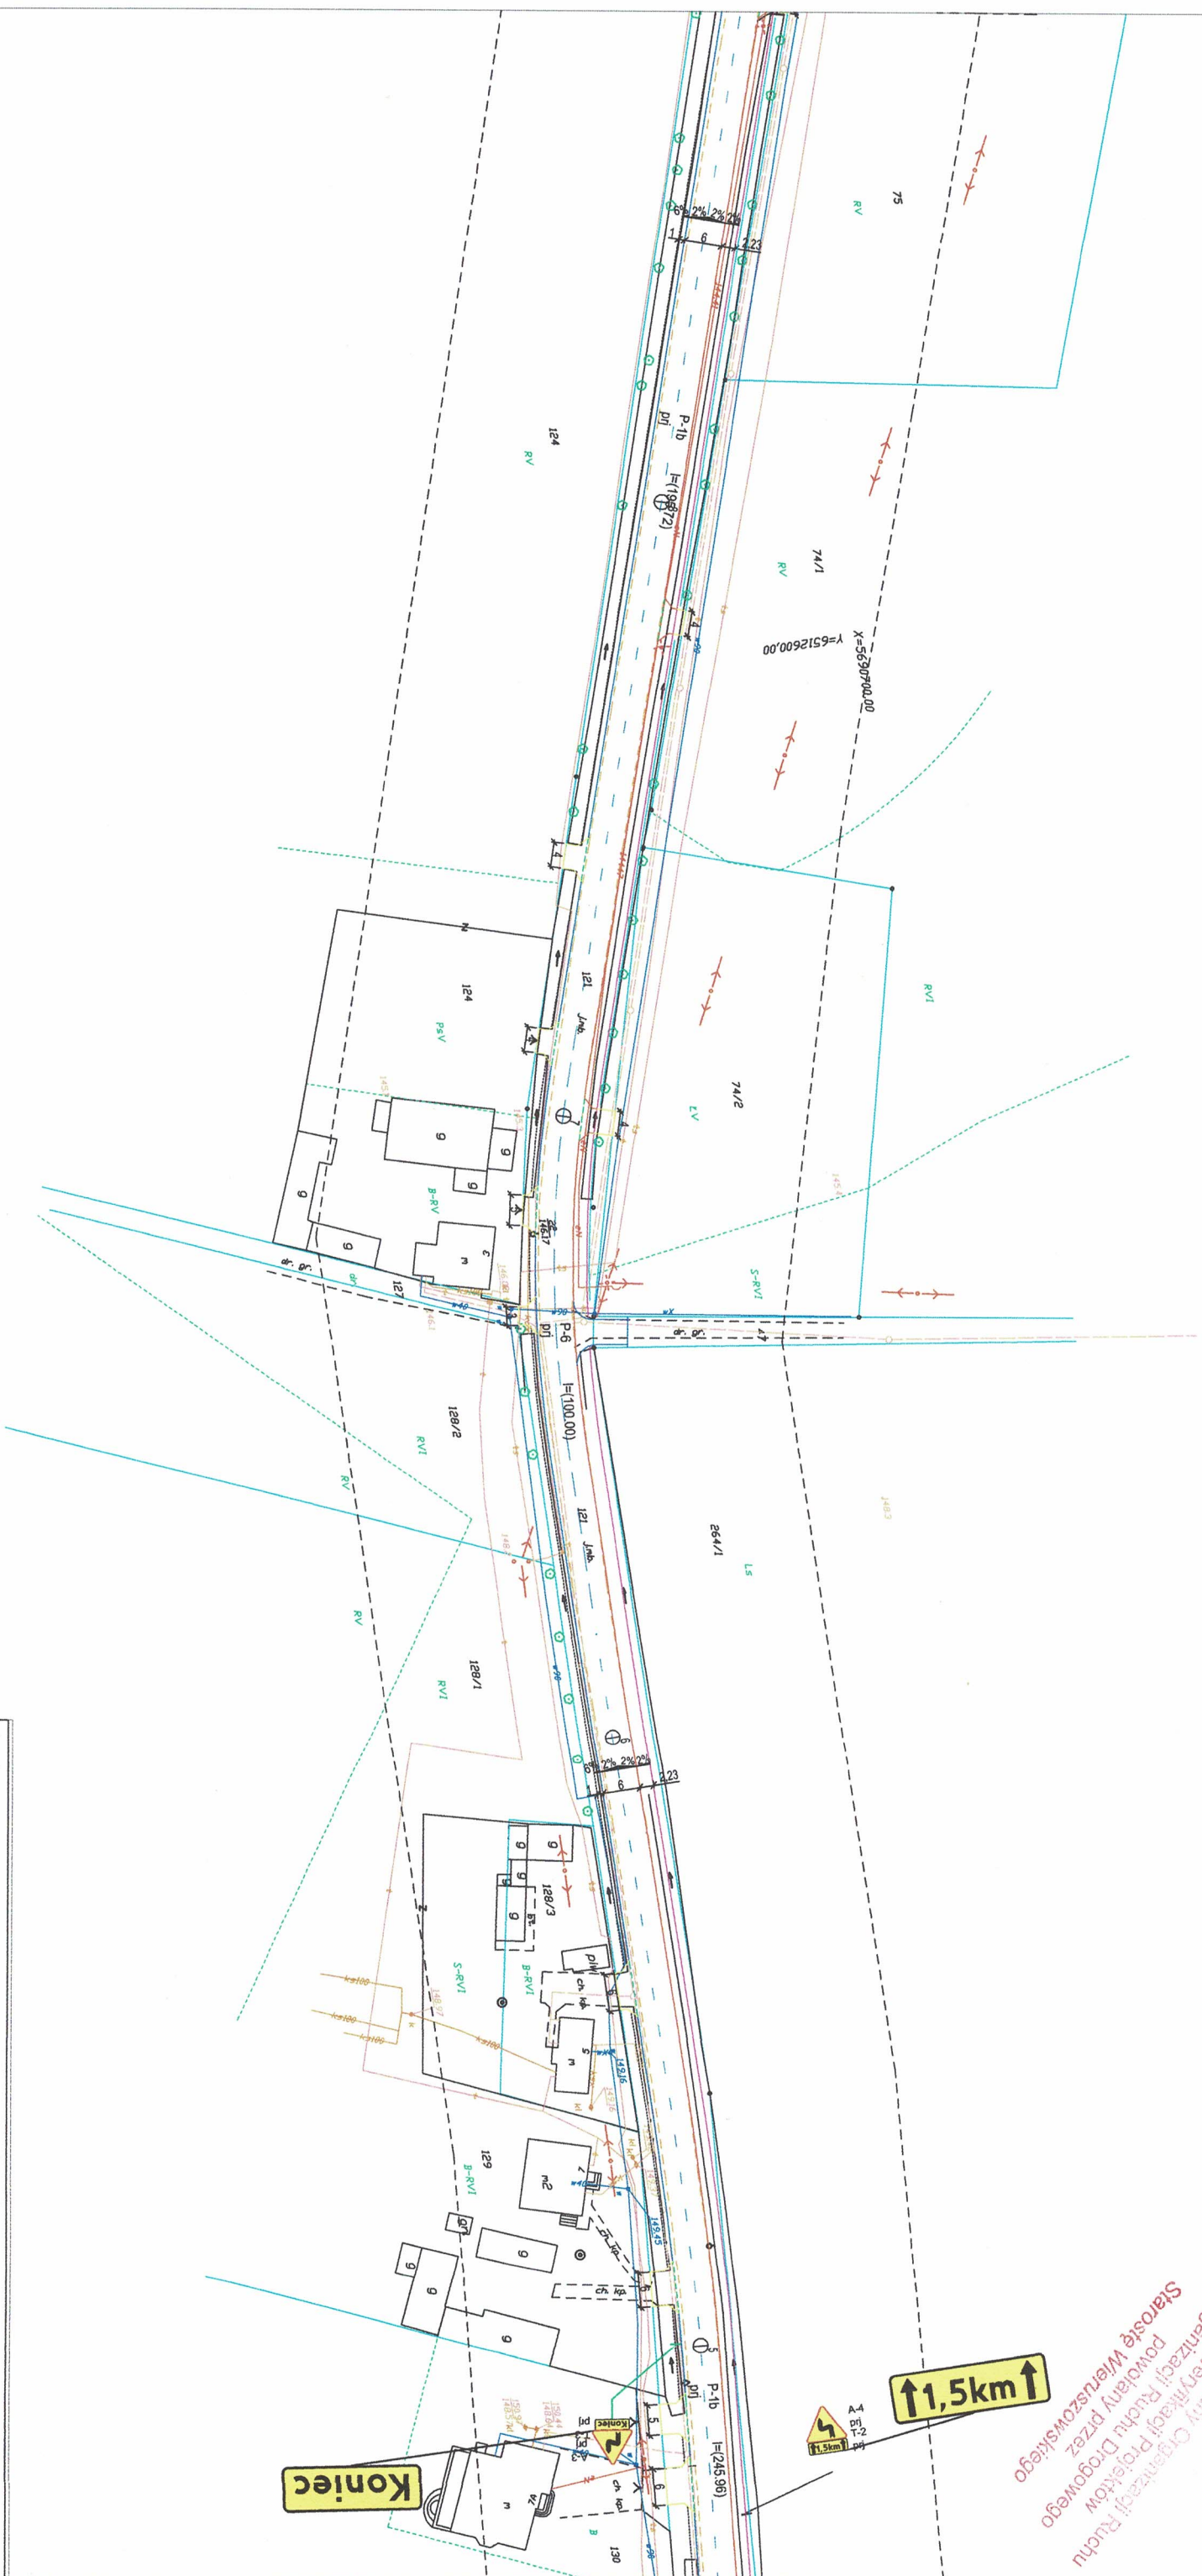


Żeplińska Organizacja Ruchu
! Wiermkacji Prolektów
Organizacji Ruchu
powołany przez
Starostę Wieruszowskiego

Investor: Powiat Wieruszowski ul. Rynek 1-7, 98-400 Wieruszów			
Jednostka projektowa: Projektowanie i Nadzory Inwestorskie Grzegorz Zagórny Stradomia Wierchnia 111, 56-500 Syców			
Przebudowa drogi powiatowej nr 4706E Wieruszów - Cieszęcin - Wyszanów			
Projekt zagospodarowania terenu km - km			
Stanowisko	Imię i Nazwisko	Nr uprawnień / Specjalność	Podpis
Projektant	mgr inż. Grzegorz Zagórny	551D05/04 731D05/06 spec. drogowal	
Stadium: PW	Branża:	Skala	Rysunek nr
Drogowa		1:1000 [m]	2. 14
Data: 29.05.2018 r.			

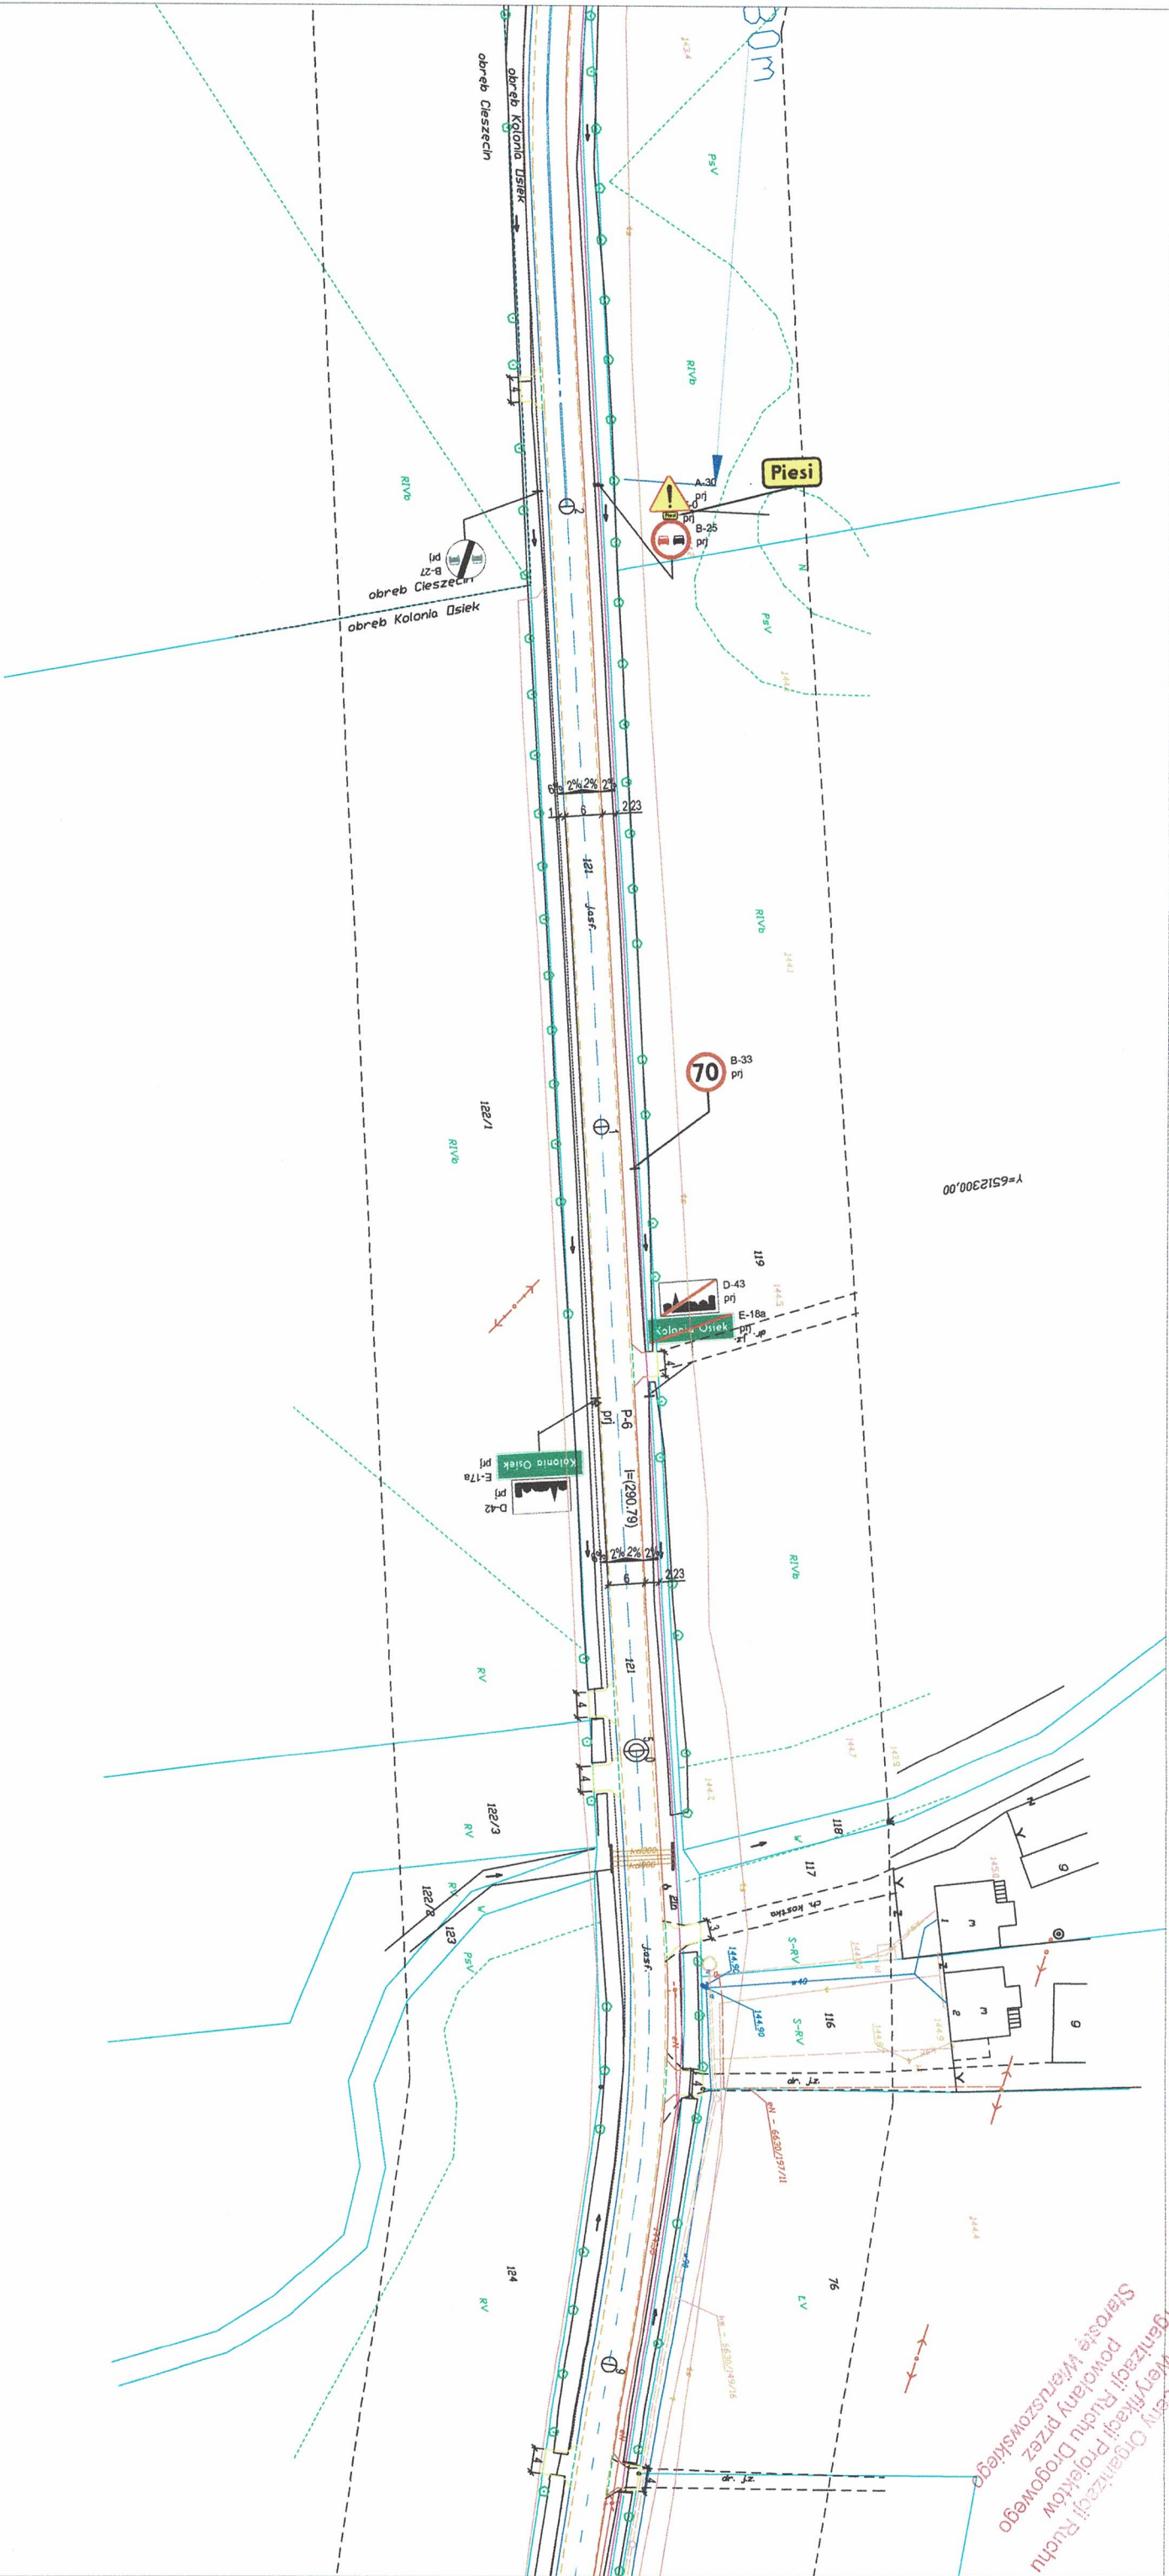


Opinia Organizacji Ruchu
i Weryfikacji Projektów
Powołany przez
Starostę Wieruszowskiego

Inwestor: Powiat Wieruszowski ul. Rynek 1-7, 98-400 Wieruszów			
Jednostka projektowa: Projektowanie i Nadzory Inwestorskie Grzegorz Zagórny Stradonia Wierzchnia 111, 56-500 Syców			
Przebudowa drogi powiatowej nr 4706E Wieruszów - Cieszęcin - Wyszanów			
Projekt zagospodarowania terenu km - km			
Stanowisko	Imię i Nazwisko	Nr uprawnień / Specjalność	Podpis
Projektant	mgr inż. Grzegorz Zagórny	55105/04 73105/06 [spec. drogowal]	
Stadium: PW	Branża: Drogową	Skala: 1:1000 [m]	Rysunek nr 2.15 Data: 29.05.2018 r.

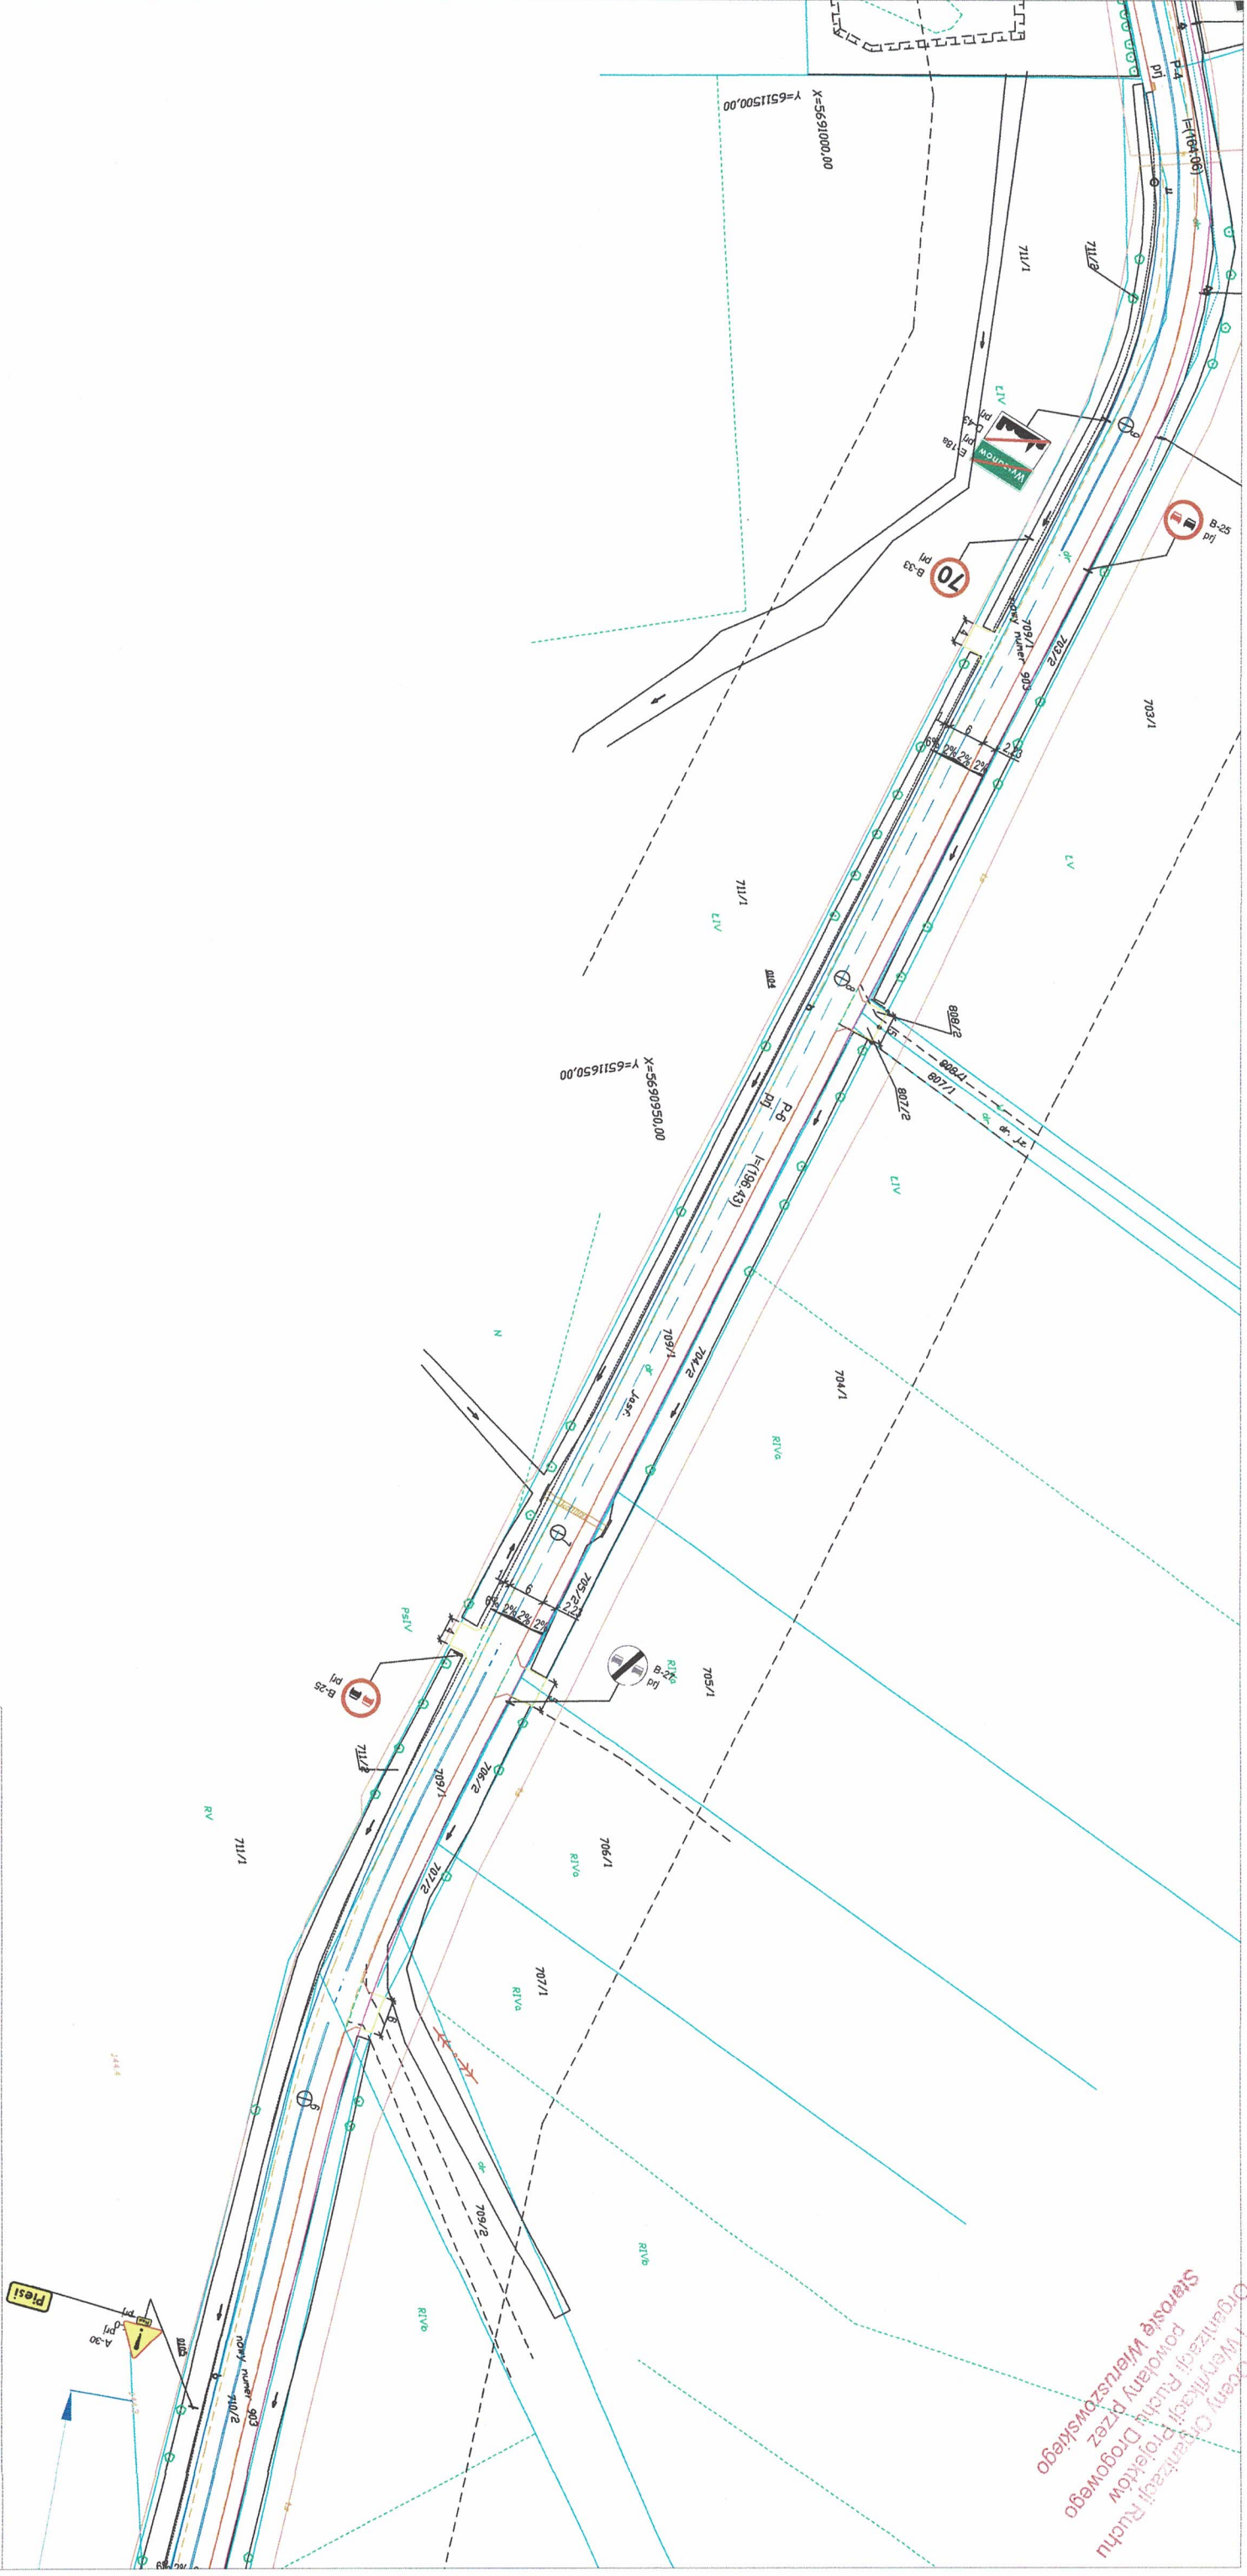

Organizacji Ruchu
Starostwa Wieruszwskiego

Inwestor:				Powiat Wieruszowski			
Jednostka projektowa:				ul. Rynek 1-7, 98-400 Wieruszów			
				Projektowanie i Nadzory Inwestorskie Grzegorz Zagórny			
				Stradomia Wierzchnia 111, 56-500 Syców			
Przebudowa drogi powiatowej nr 4706E Wieruszów - Cieszęcin - Wyszanów							
Projekt zagospodarowania terenu							
km - km							
Stanowisko	Imię i Nazwisko			Nr uprawnień / Specjalność			Podpis
Projektant	mgr inż. Grzegorz Zagórny			SS/DOS/04 73/DOS/06 /spec. drogowal			
Stadium: PW	Branża: Drogowa	Skala 1:1000 [m]	Rysunek nr 2.17	Data: 29.05.2018 r.			

