


LEGENDA:

- nawierzchnia z betonowej kostki brukowej gr. 6cm
- nawierzchnia z betonowej kostki brukowej w kolorze czerwonym gr. 8cm
- utwardzone pobocze mieszanką 0/63mm lub destruktem gr. 15cm
- zieleni
- krawężnik betonowy typu ulicznego 15x30x100cm
- krawężnik zaniżony do 2cm
- obrzeże betonowe 8x30x100cm
- projektowany rów odprowadzający
- ściek przykrawężnikowy

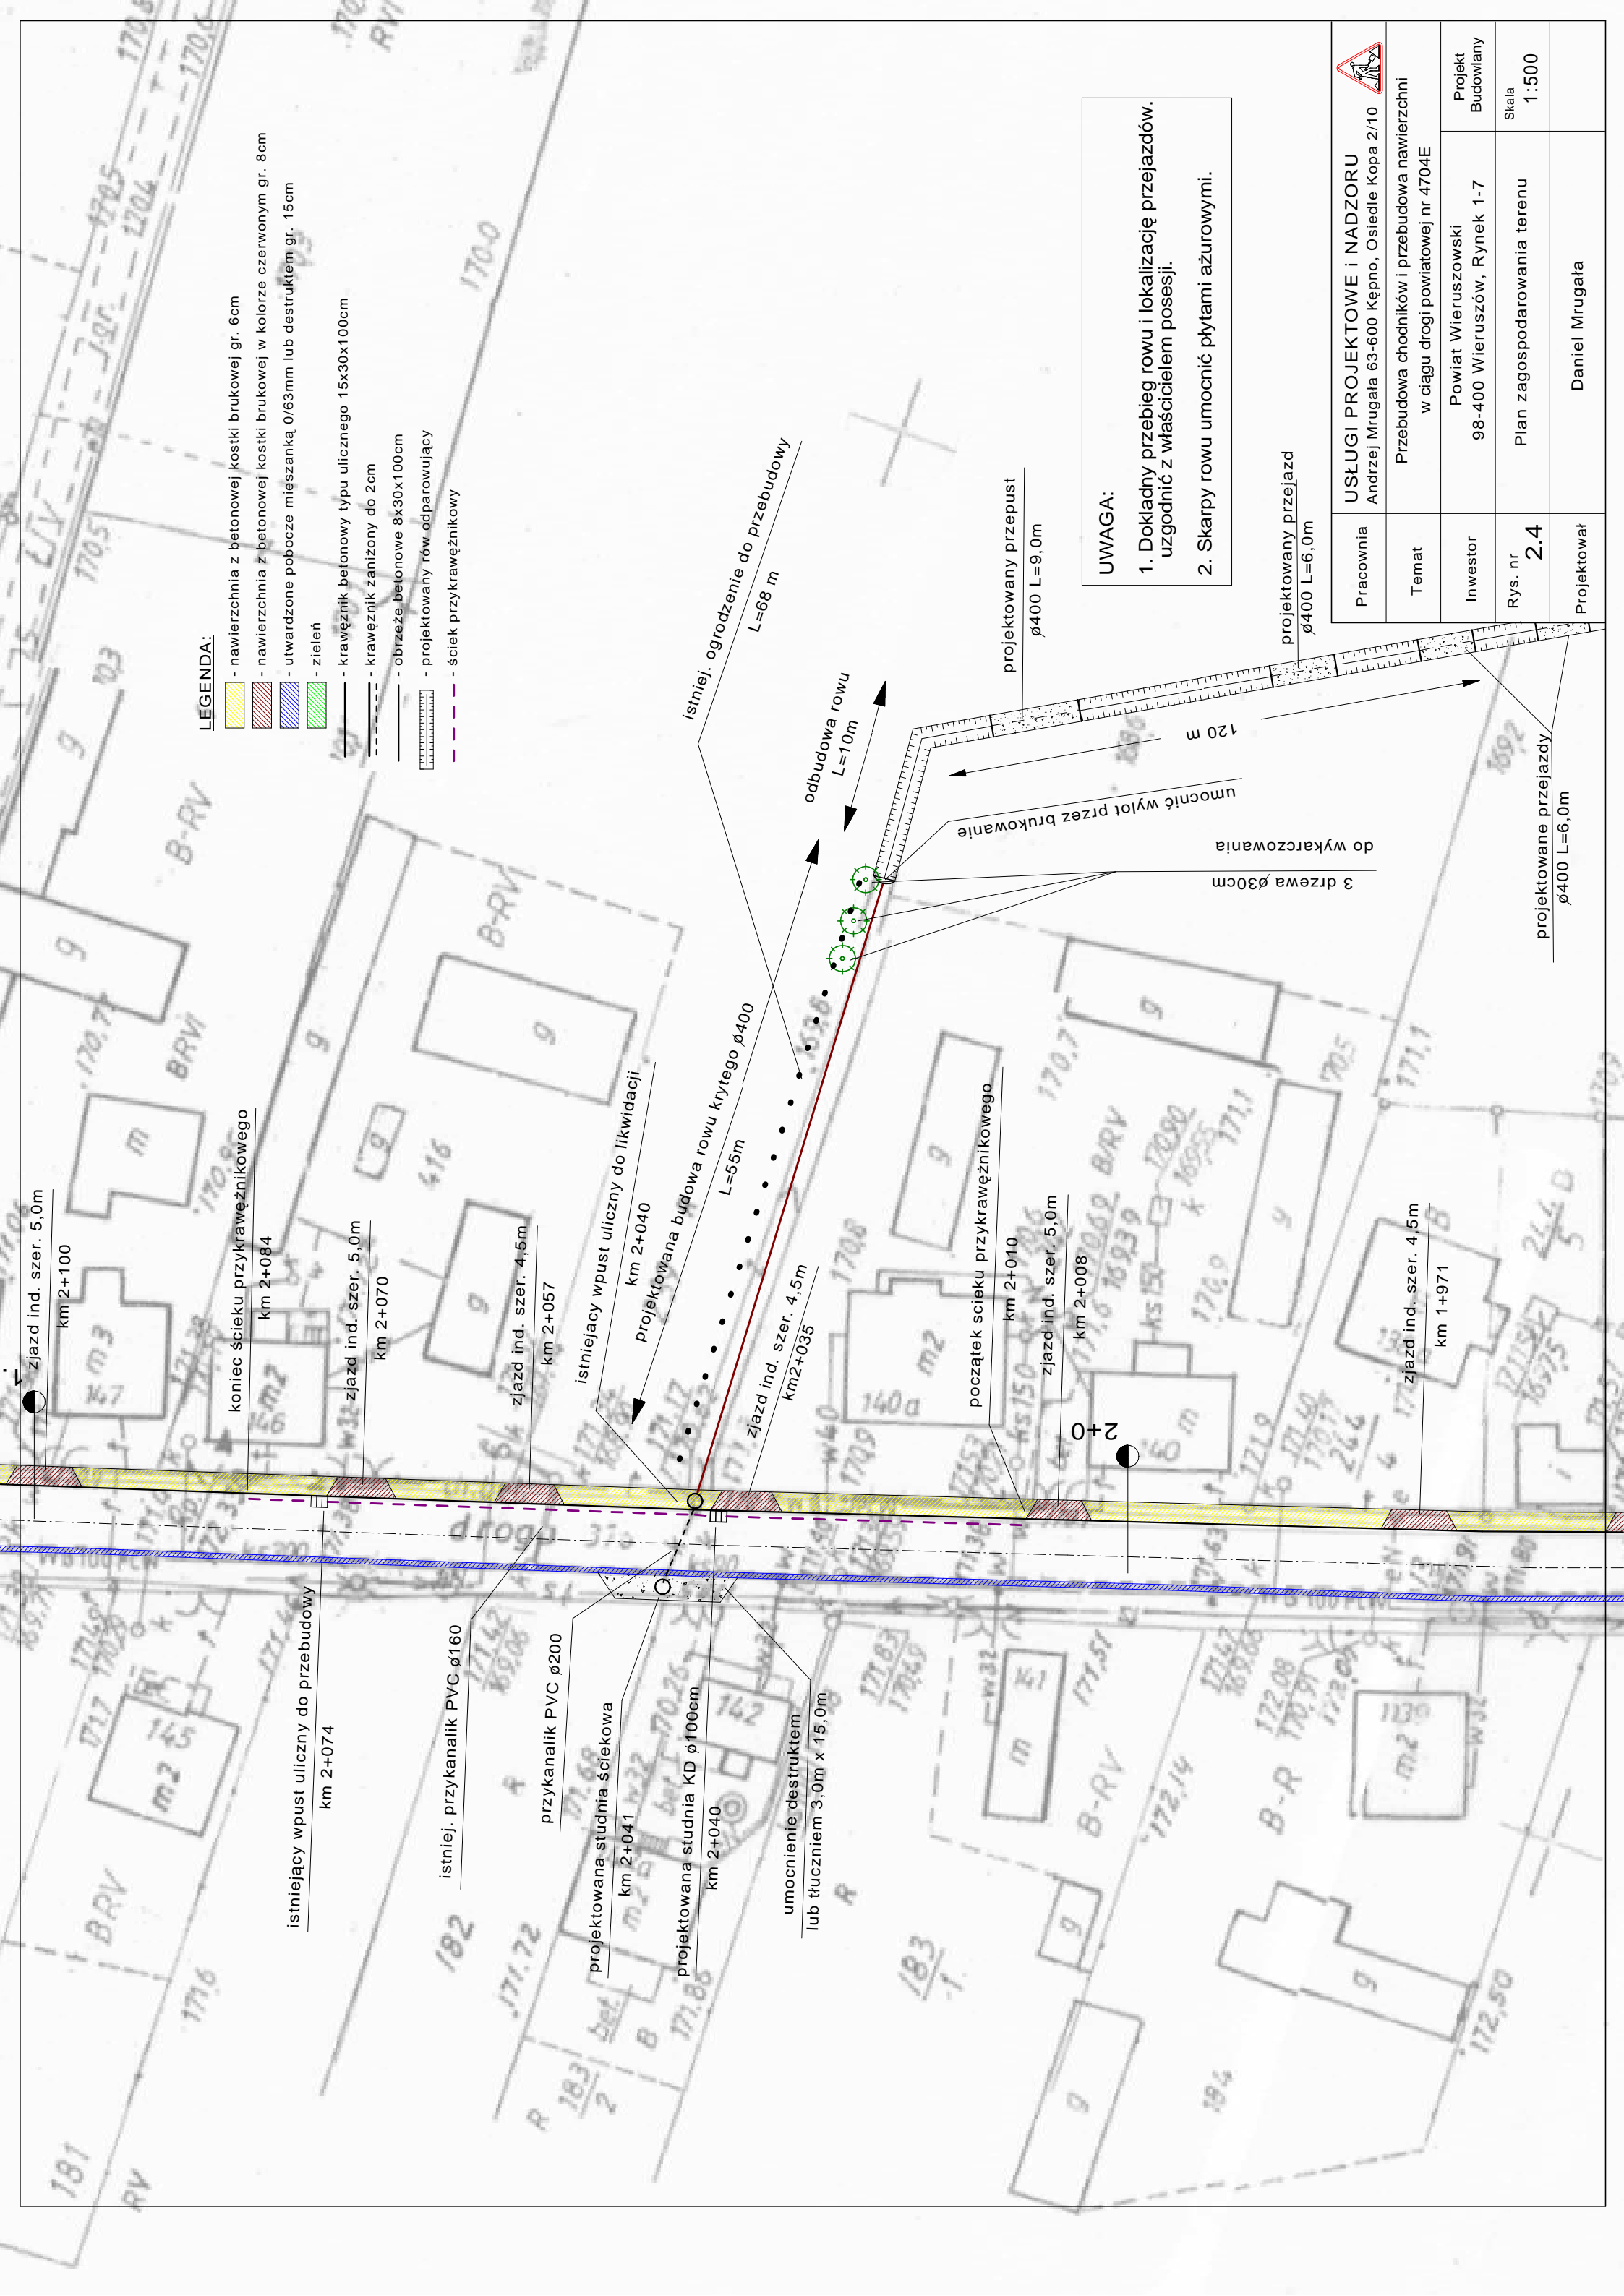

UWAGA:

1. Dokładny przebieg rowu i lokalizację przejazdów. uzgodnić z właścicielem posesji.
2. Skarpy rowu umocnić płytami ażurowymi.

Pracownia	USŁUGI PROJEKTOWE i NADZORU Andrzej Mrugała 63-600 Kępno, Osiedle Kopa 2/10		
Temat	Przebudowa chodników i przebudowa nawierzchni w ciągu drogi powiatowej nr 4704E		
Inwestor	Powiat Wieruszowski 98-400 Wieruszów, Rynek 1-7		
Rys. nr	2.4		
Projektował	Daniel Mrugała		
	Plan zagospodarowania terenu	Projekt Budowlany	Skala 1:500