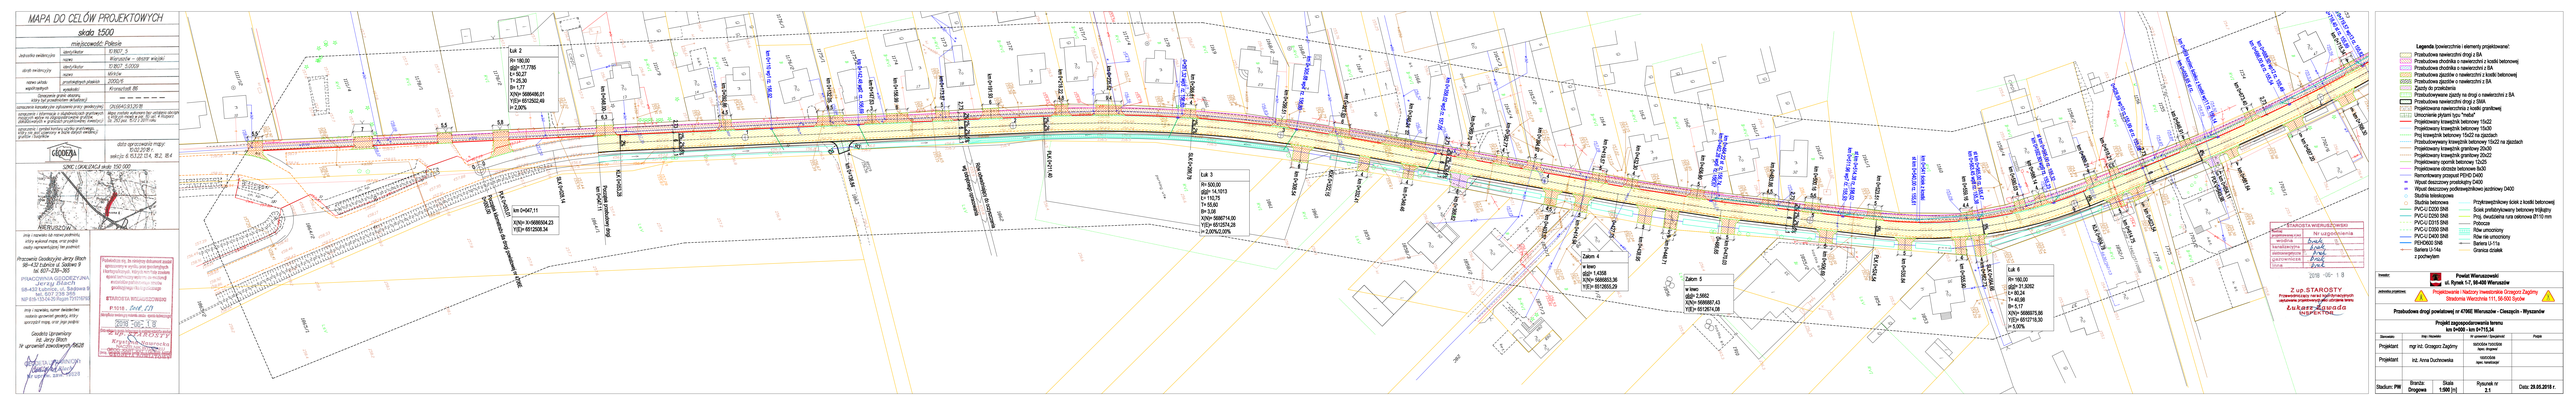
MAPA DO CELÓW PROJEKTOWYCH
skala 1:500
miejscowość: Pałecie
Układ wysokościowy: PL-EVRF2007-NH
Układ współrzędnych: PL-2000 strefa 7
Lok 2
R= 180,00
dl@= 17,7785
t= 59,27
T= 25,30
B= 1,77
X(N)= 5660486,01
Y(E)= 6512502,49
i= 2,00%
Lok 3
R= 500,00
dl@= 14,1013
t= 110,75
T= 55,50
B= 3,08
X(N)= 5658714,00
Y(E)= 6513574,28
i= 2,00%/-2,00%
Zakręt 4
w lewo
dl@= 1,4358
X(N)= 5658683,56
Y(E)= 6512663,29
Zakręt 5
w lewo
dl@= 2,5902
X(N)= 5658587,43
Y(E)= 6512674,08
Lok 6
R= 160,00
dl@= 31,9202
t= 16,04
T= 40,98
B= 2,17
X(N)= 5658575,56
Y(E)= 6512719,30
i= 5,00%
Przebudowa drogi powiatowej nr 47992 Wieruszów - Cieszyców - Wyszanów
km 0+020 i km 0+710,34
Projekt zagospodarowania terenu
GEODEZJA
NIERUSZOWA
Projektant: mgr inż. Grzegorz Zagórny
Projektant: inż. Anna Duczkowska
Skala: 1:500
Rysunek nr 2.1
Data: 25.05.2018 r.
Powiat Wieruszowski
ul. Rynek 1-7, 98-400 Wieruszów
Projektowanie i Nadzory Inwestorskie Grzegorz Zagórny
Strażownia Warczyńska 111, 56-500 Syców
Z up.STAROSTY
Przewodniczący zarząd ogólnoinformacyjnych
zapisanych w postaci elektronicznej terenu
Łukasz Jagiełło
Legenda (towarzysząca i elementy projektowane):
Przebudowa nawierzchni drogi i ŚA
Przebudowa chodnika o nawierzchni z kostki betonowej
Przebudowa chodnika o nawierzchni z ŚA
Przebudowa zjazdów o nawierzchni z kostki betonowej
Przebudowa zjazdów o nawierzchni z ŚA
Zjazdy do przekręcenia
Przebudowywane zjazdy na drogi o nawierzchni z ŚA
Przebudowa nawierzchni drogi z ŚMA
Projektowana nawierzchnia z kostki granitowej
Umocnienie płytami typu "mata"
Projektowany krawężnik betonowy 15x22
Projektowany krawężnik betonowy 15x30
Proj krawężnik betonowy 15x22 na ściekach
Przebudowywany krawężnik betonowy 15x22 na ściekach
Projektowany krawężnik granitowy 20x30
Projektowany krawężnik granitowy 20x22
Projektowany opornik betonowy 12x25
Projektowana obrzeże betonowe 8x30
Remontowany przepust PEHD D400
Wpust deszczowy przelotowy D400
Wpust deszczowy uliczny (ściekowy) D400
Studnia betonowa
Studnia betonowa
Przykrawężnikowy ściek z kostki betonowej
Ściek podkrzyżowany betonowy trójkątny
Proj. dwuzlewnia wraz odbiorem Ø110 mm
Pobocze
Rów umocniony
Rów nie umocniony
Bariera U-11a
Granica działek
Bariera U-14a
z pochwytem
Projektowane
Istniejące
Rozbiórka
Projektowane
Istniejące
Rozbiórka
Projektowane
Istniejące
Rozbiórka