

- 1 - Warstwa ścieralna z AC 11S 50/70 gr. 4 cm
- 2 - Warstwa wyrównawcza z AC 11W 50/70 gr. 0 - 5 cm
- 3 - Istniejąca konstrukcja jezdni
- 4 - Umocnione pobocze z materiału powierzzonego przez Inwestora  
( destrukta lub tłuczeń ) gr. 10 cm

Pracownia


Temat

Inwestor

Rys. nr  
**3**

Projektował

STAROSTWO POWIATOWE  
W WIERUSZOWIE  
98-400 WIERUSZÓW  
ul. Rynek 1-7

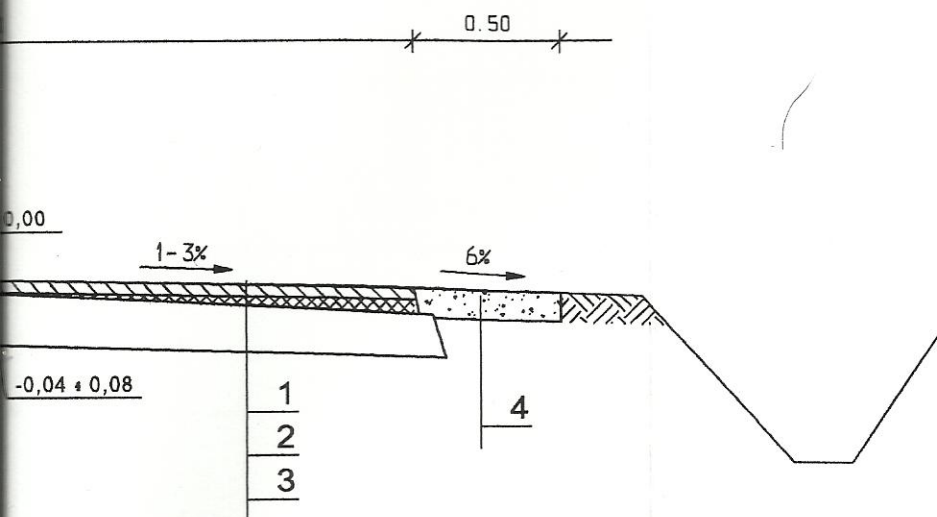

Inwestora

Pracownia	<b>USŁUGI PROJEKTOWE i NADZORU</b> Andrzej Mrugała 63-600 Kępno, Osiedle Kopa 2/10	
Temat	Przebudowa drogi dojazdowej do gruntów rolnych w obrębie miejsc. Żmuda i Lututów dz. nr 81 i 225 - droga powiatowa nr 4545 E	Branża Drogowa
Inwestor	Starostwo Powiatowe w Wieruszowie 98-400 Wieruszów, Rynek 1-7	
Rys. nr 3	Przekrój normalny	Skala 1:25
Projektował	mgr inż. Daniel Mrugała	