


projektowana przebudowa
drogi

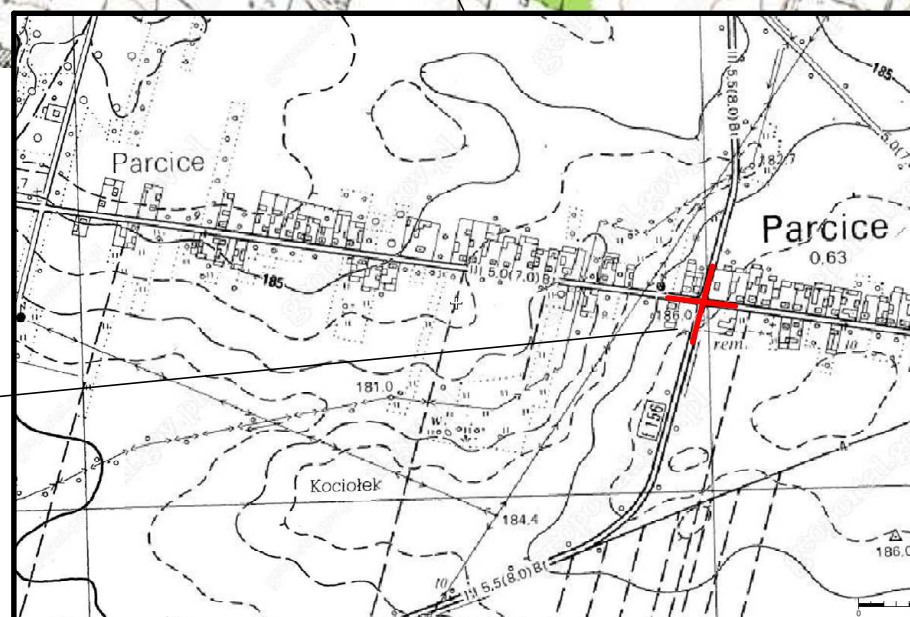

USŁUGI PROJEKTOWE i NADZORU Andrzej Mrugała 63-600 Kępno, Osiedle Kopa 2/10		lipiec, 2010
Przebudowa drogi powiatowej - nr 4507E Wieluń-Klatka w m. Parcice		Studium PROJEKT ORGA- NIZACJI RUCHU
Inwestor	Powiatowy Zarząd Dróg w Wieruszowie 98-400 Wieruszów, ul. Marianów 7	Kod CPV 45233142-6
RYS.NR 1	Plan orientacyjny	Skala 1:25000
Projektował:	mgr inż. Daniel Mrugała	
Asystent:		