Współrzędne punktów		
	Y	X
D=	4444295.06	5541077.48
E=	4444317.22	5541081.32
F=	4444322.33	5541082.81
G=	4444336.53	5541088.83
H=	4444346.62	5541101.82
I=	4444350.59	5541109.03

LEGENDA

- nawierzchnia bitumiczna
- nawierzchnia chodnika z BKB typu bechaton kolor szary
- nawierzchnia ciągu pieszo - rowerowego z BKB typu bechaton - bezfazowa
- nawierzchnia opaski z BKB typu bechaton - bezfazowa
- nawierzchnia zjazdów z BKB typu bechaton kolor czerwony
- nawierzchnia pasa postojowego z BKB typu bechaton kolor czerwony
- projektowana zieleń niska
- proj. krawężnik betonowy 15x30cm
- proj. krawężnik betonowy - obniżony
- proj. obrzeże betonowe 8x30cm
- proj. ściek z kostki betonowej
- istniejące granice ewidencyjne
- numery punktów głównych
- osłona kabli TP rurami ochronnymi
- linie rozgraniczające teren inwestycji
- projektowana przebudowa kabli TP

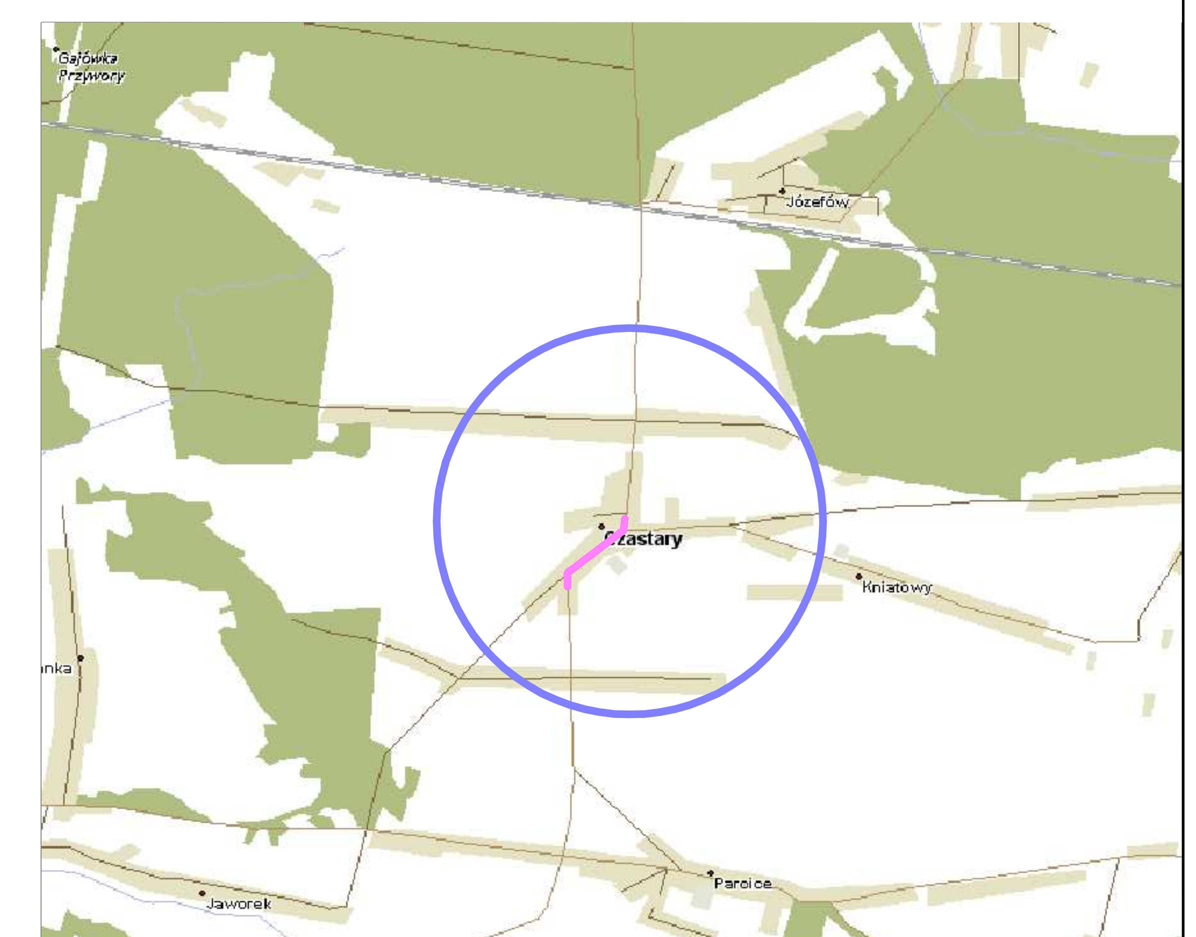

Rewizja	Typ modyfikacji	Data	Imię i nazwisko

Inwestor / Zamawiający

Powiatowy Zarząd Dróg w Wieruszowie
ul. Marianów 7
98-400 Wieruszów

Jednostka projektowa

Przedsiębiorstwo Robót Inżynieryjnych Kępno
Zakład Usług Projektowo-Konsultingowych
Okrzyce 7 63 - 630 Rychtal
tel. 501 592 890, 509 872 050, 793 390 542 tel/fax. 0-62 78 167 01

Stadium: Projekt Budowlany
Zadanie: Przebudowa drogi powiatowej nr 4715 E Bolesławiec - Czastary - Sokolniki - Galewice w miejsc. Czastary
Branża: Roboty drogowe
Temat opracowania: PROJEKT TELEKOMUNIKACYJNY
Kod CPV: 45233120-6
Tytuł rysunku: PROJEKT ZAGOSPODAROWANIA TERENU PRZEBUDOWA SIECI ABONENCKIEJ

Stanowisko	Imię i nazwisko	Nr upraw.	Podpis	Skala 1:500
Projektant	inż. Wiesław Flak	68/80/Op		Data opracowania 05.2010r.
				Nr rys. 1 / Nr egz.