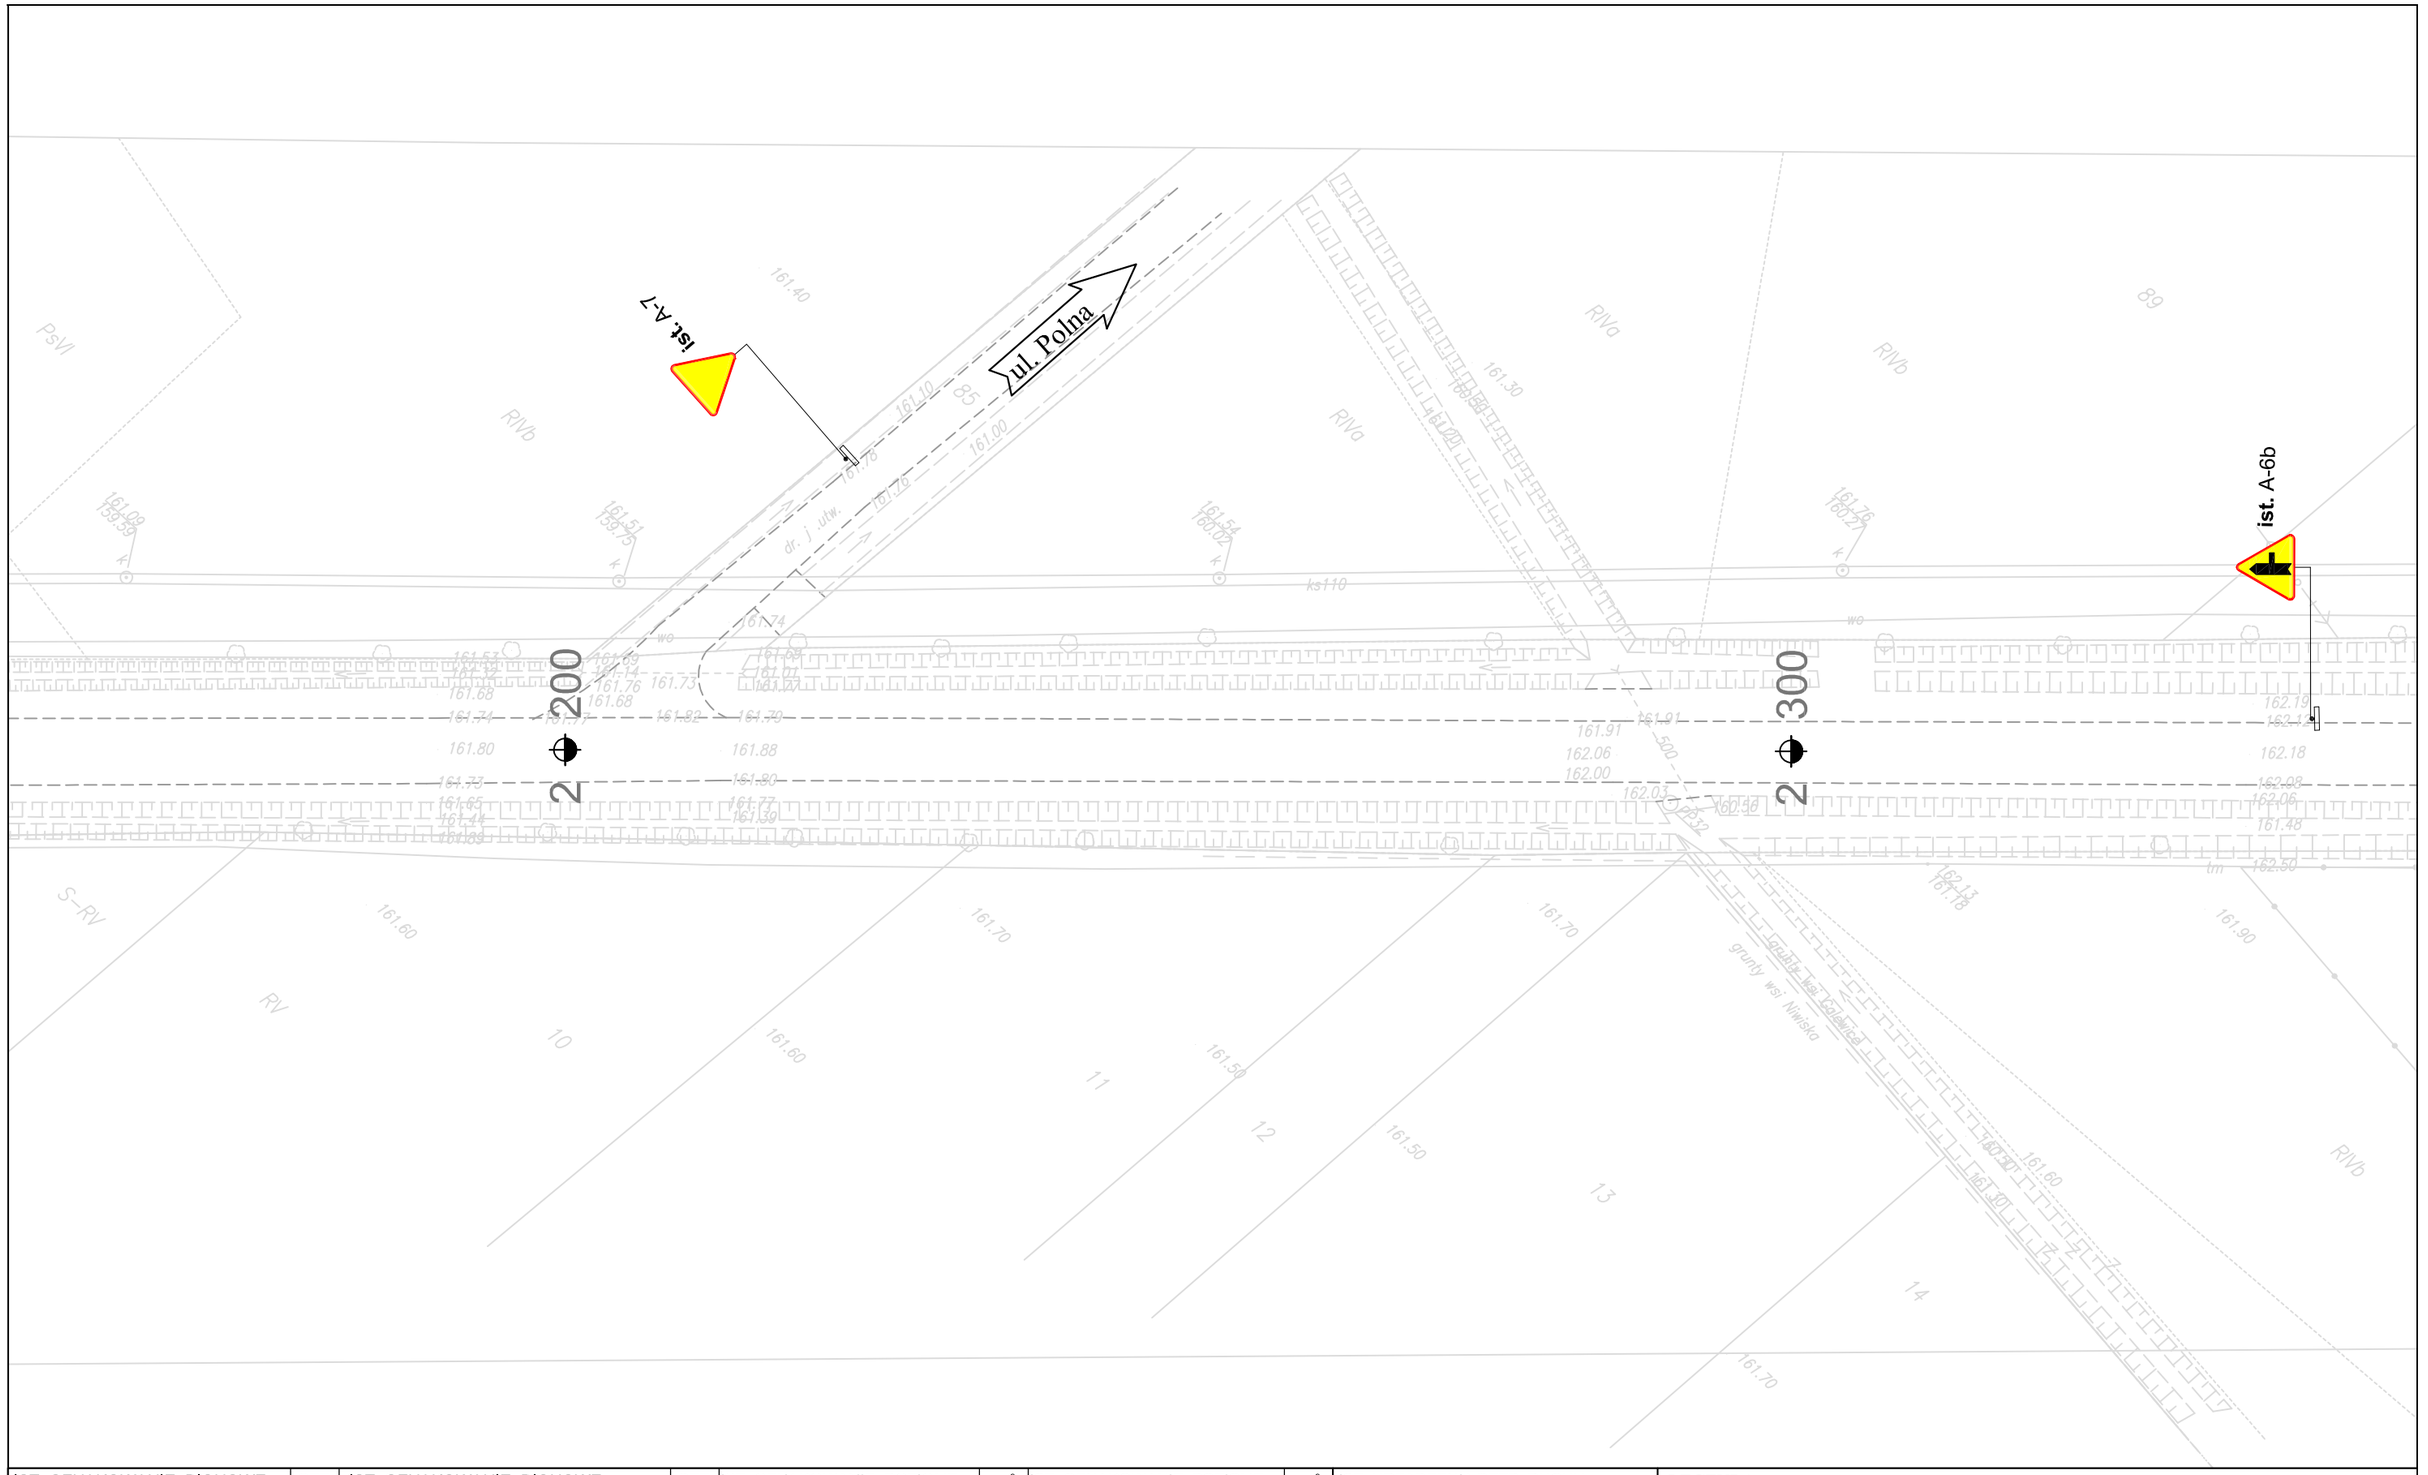

IST. OZNAKOWANIE PIONOWE	SZT.	IST. OZNAKOWANIE PIONOWE	SZT.	IST. OZNAKOWANIE POZIOME	m²	IST. OZNAKOWANIE POZIOME	m²	IST. URZĄDZENIA BEZP. RUCHU	
A-ZNAKI OSTRZEGAWCZE	2	E-ZNAKI KIERUNKU I MIEJSCOWOŚCI	0	LINIIE KRAWĘDZIOWE 12cm	-	ZNAKI POPRZECZNE	-	SŁUPKI PROWADZĄCE U-1a	-
B-ZNAKI ZAKAZU	0	F-ZNAKI UZUPEŁNIAJĄCE	0	LINIIE KRAWĘDZIOWE 24cm	-	STRZAŁKI	-	TABLICE PROWADZĄCE	-
C-ZNAKI NAKAZU	0	T-TABLICZKI DO ZNAKÓW	0	LINIE SEGREGACYJNE 12cm	-	ZNAKI UZUPEŁNIAJĄCE	-	BARIERY SPRĘŻYSTE	-
D-ZNAKI INFORMACYJNE	0	**RAZEM ZNAKI PIONOWE**	**2**	LINIE SEGREGACYJNE 24cm	-	**RAZEM ZNAKI POZIOME**	**-**	OGRODZENIE U-11	-

LEGENDA

ist. A-7 - znaki pionowe istniejące

ist. P-1e - znaki poziome istniejące

Przedsiębiorstwo Robót Inżynieryjnych
Zakład Usług Projektowo-Konsultingowych
ul. Pogodna 6/27 63 - 600 Kępno
tel. 0 501 592 890, 0 509 872 050 tel/fax 0-62 78 16 701

Temat

Projekt przebudowy dróg powiatowych:
nr 4708 E Wieruszów - Galewice oraz
nr 4709 E Galewice - Ostrówek

Inwestor

Powiatowy Zarząd Dróg
w Wieruszowie
ul. Marianów 7
98-400 Wieruszów

Rysunek

PROJEKT DOCELOWEJ ORGANIZACJI RUCHU
INWENTARYZACJA

Stanowisko	Imię i Nazwisko	Podpis	Data oprac. 09. 2008r.
Projektant	inż. Natalia Zataj		Skala 1:500
Sprawdzający	mgr inż. Joanna Małecka		Rys. nr **1.12**