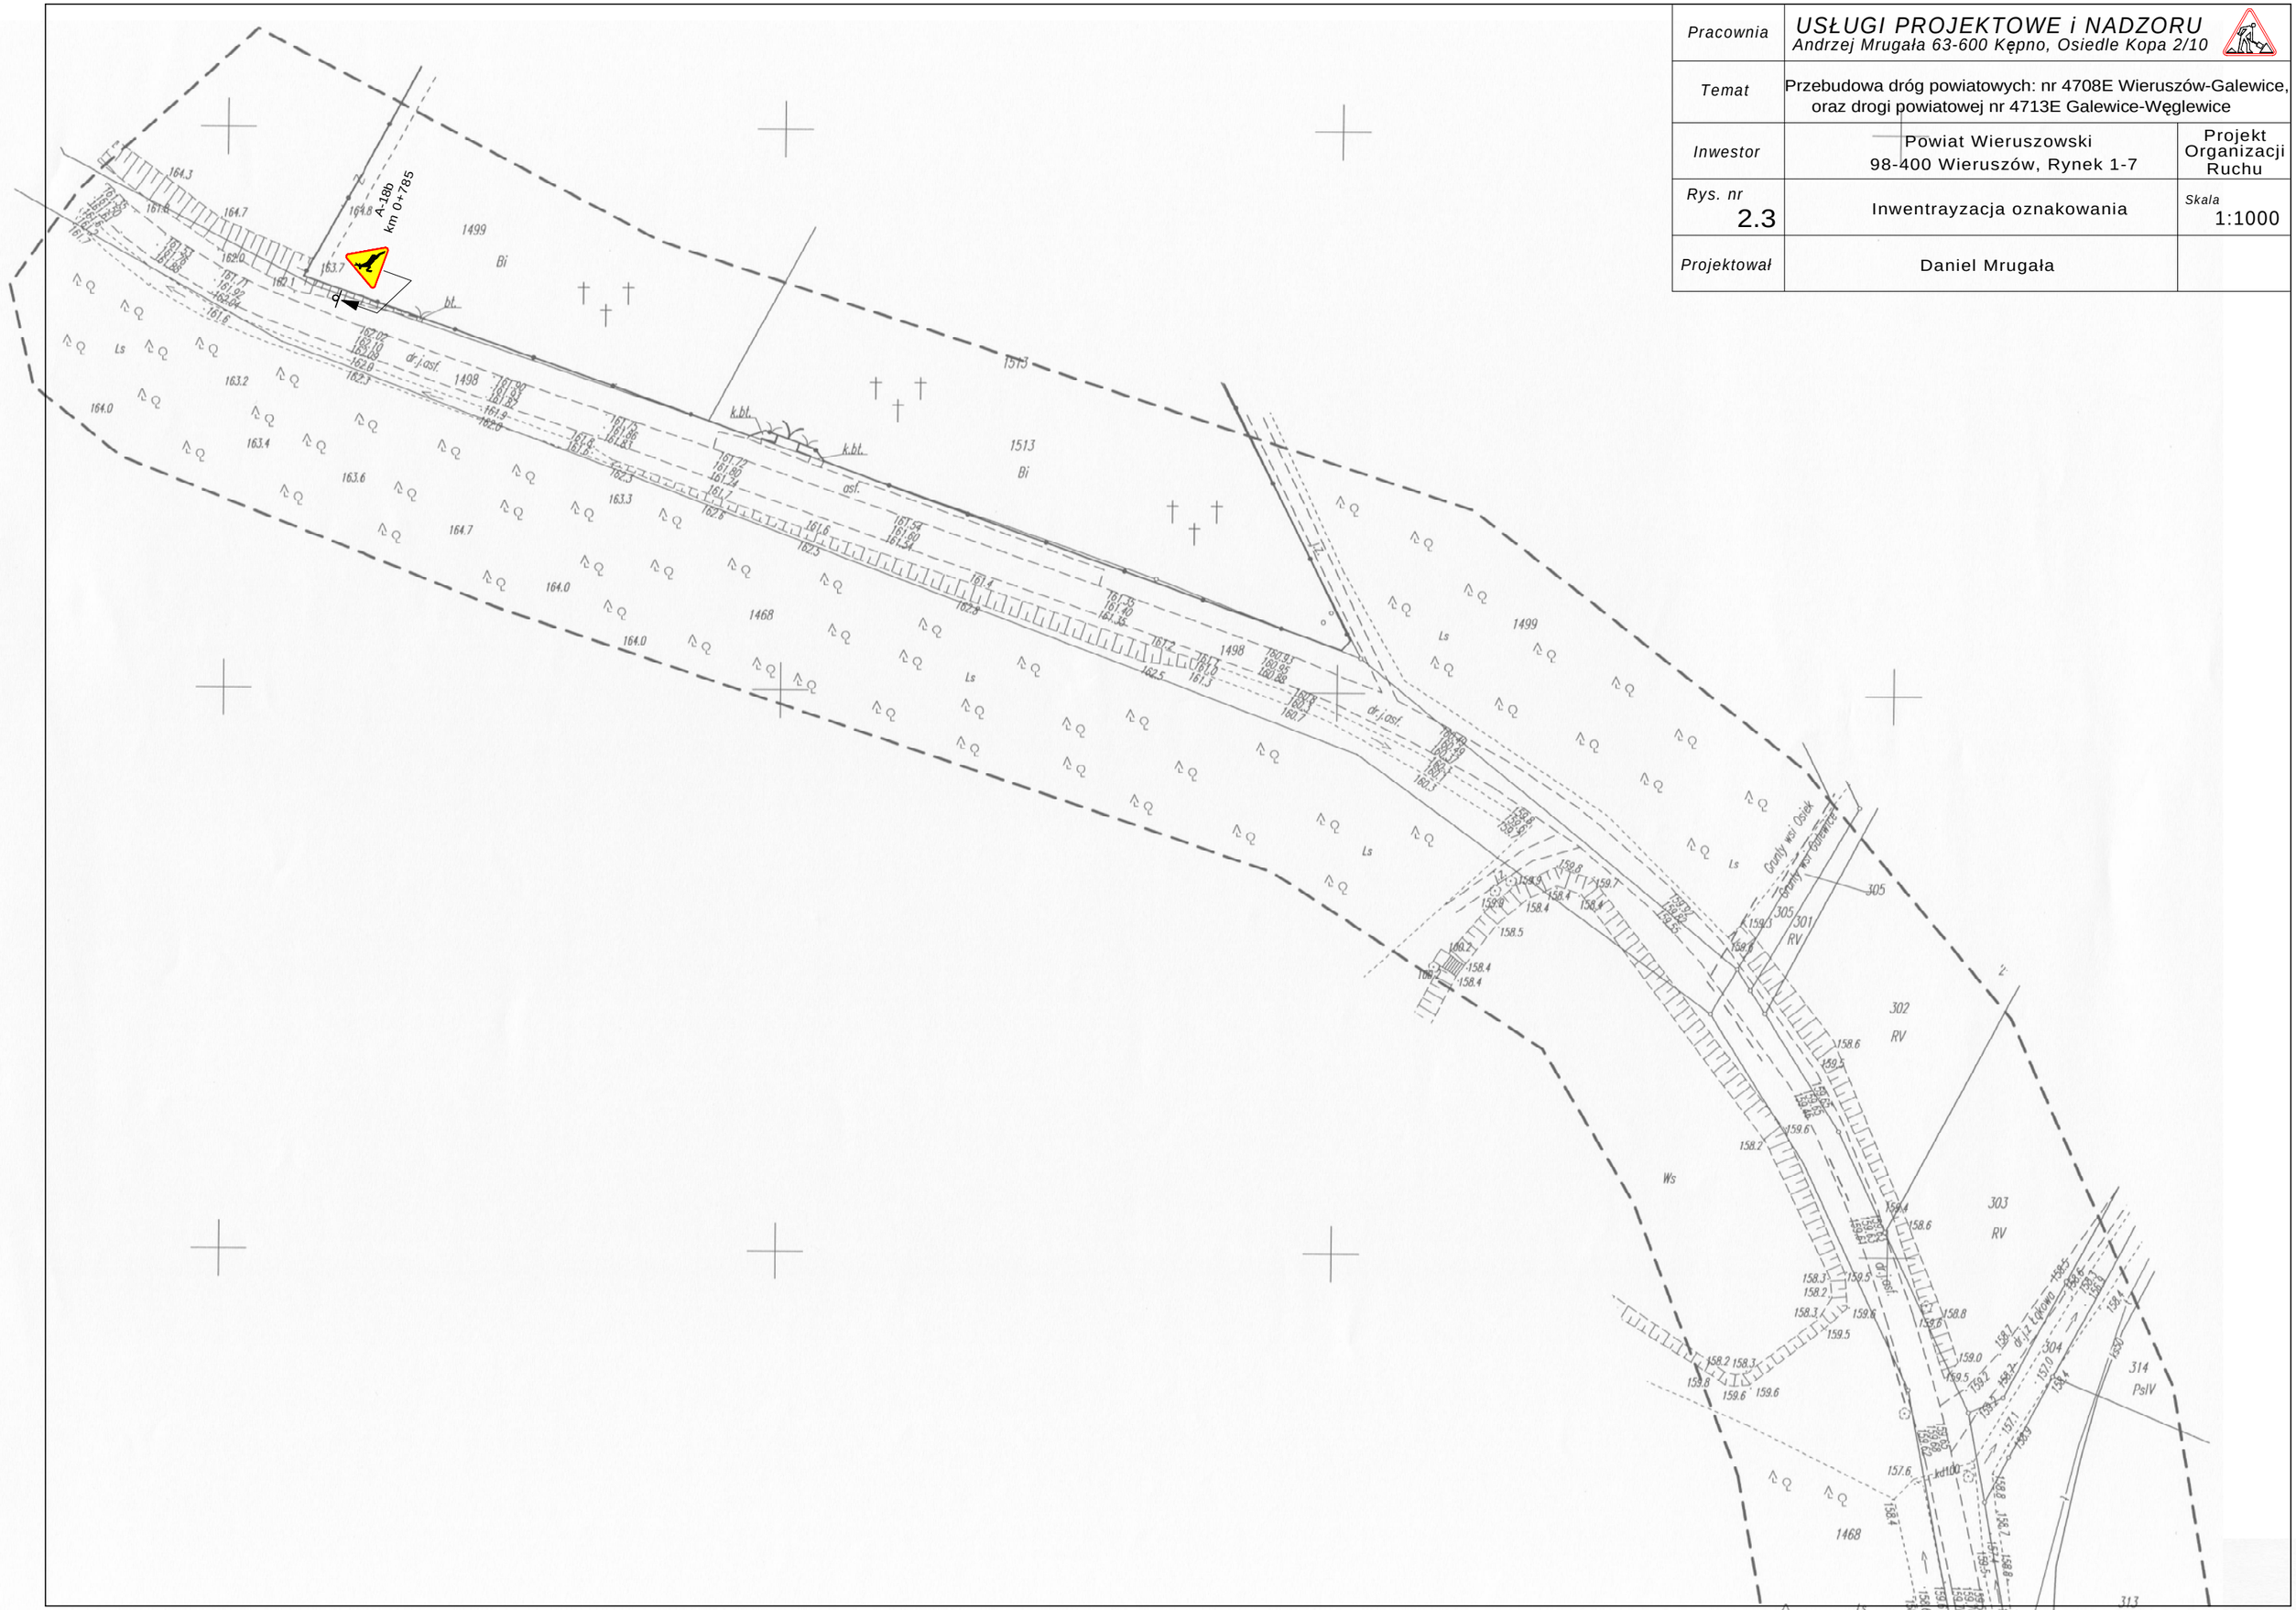| | | |
|---|---|---|
| *Pracownia* | *USŁUGI PROJEKTOWE i NADZORU*<br>*Andrzej Mrugała 63-600 Kępno, Osiedle Kopa 2/10* | |
| *Temat* | Przebudowa dróg powiatowych: nr 4708E Wieruszów-Galewice, oraz drogi powiatowej nr 4713E Galewice-Węglewice | |
| *Inwestor* | Powiat Wieruszowski<br>98-400 Wieruszów, Rynek 1-7 | Projekt Organizacji Ruchu |
| *Rys. nr*<br>2.3 | Inwentrayzacja oznakowania | *Skala*<br>1:1000 |
| *Projektował* | Daniel Mrugała | |