


KOLEKTOR DESZCZOWY K2

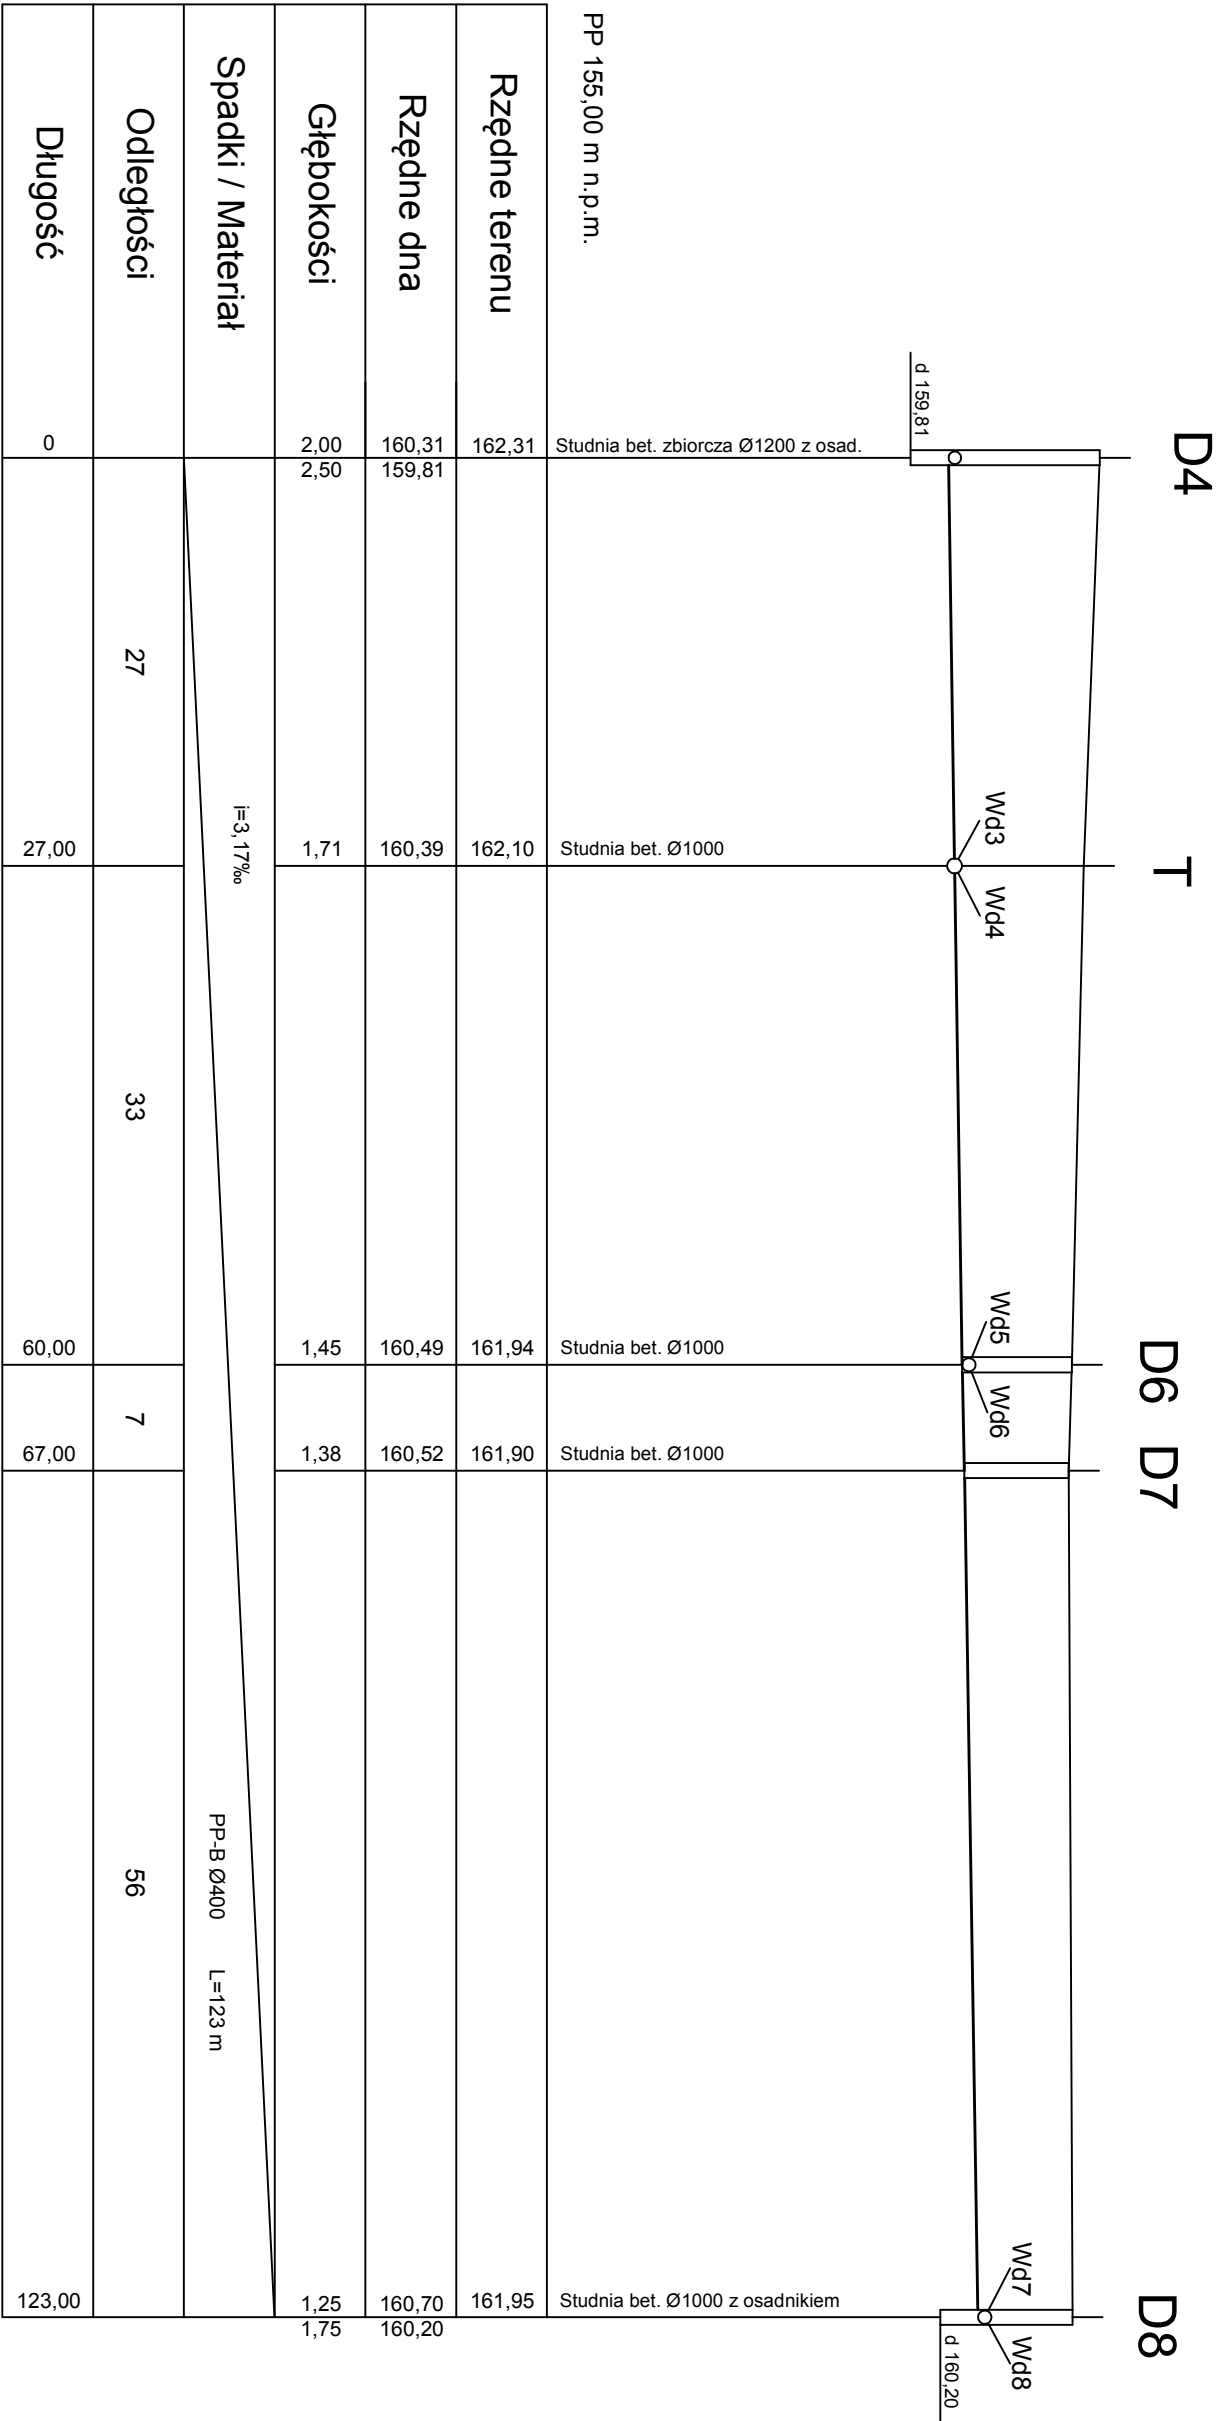

UWAGI:

Wd - uliczne wpusty deszczowe wg zestawienia

PROJEKTOWANIE I NADZOROWANIE ROBÓT			
w zakresie sieci i instalacji sanitarnych			
98-400 WIERUSZÓW, ul. Podzamcze 4			
Obiekt:	KANALIZACJA DESZCZOWA		Data:
	WIERUSZÓW - ul. Teklinowska Etap I		październik
	pow. WIERUSZÓW		2015 r.
Projektant:	Henryk Marciniak	Podpis:	Rys. 3
nr upr.:	UAN 7342-14/93		
	UAN 7342-169/94		
Opracował:	dr inż. Monika Marciniak	Podpis:	
Przedmiot (tytuł) rysunku	PROFIL PODŁUŻNY KOLEKT. K2		Skala:
			I:100/500