KOLEKTOR DESZCZOWY K1

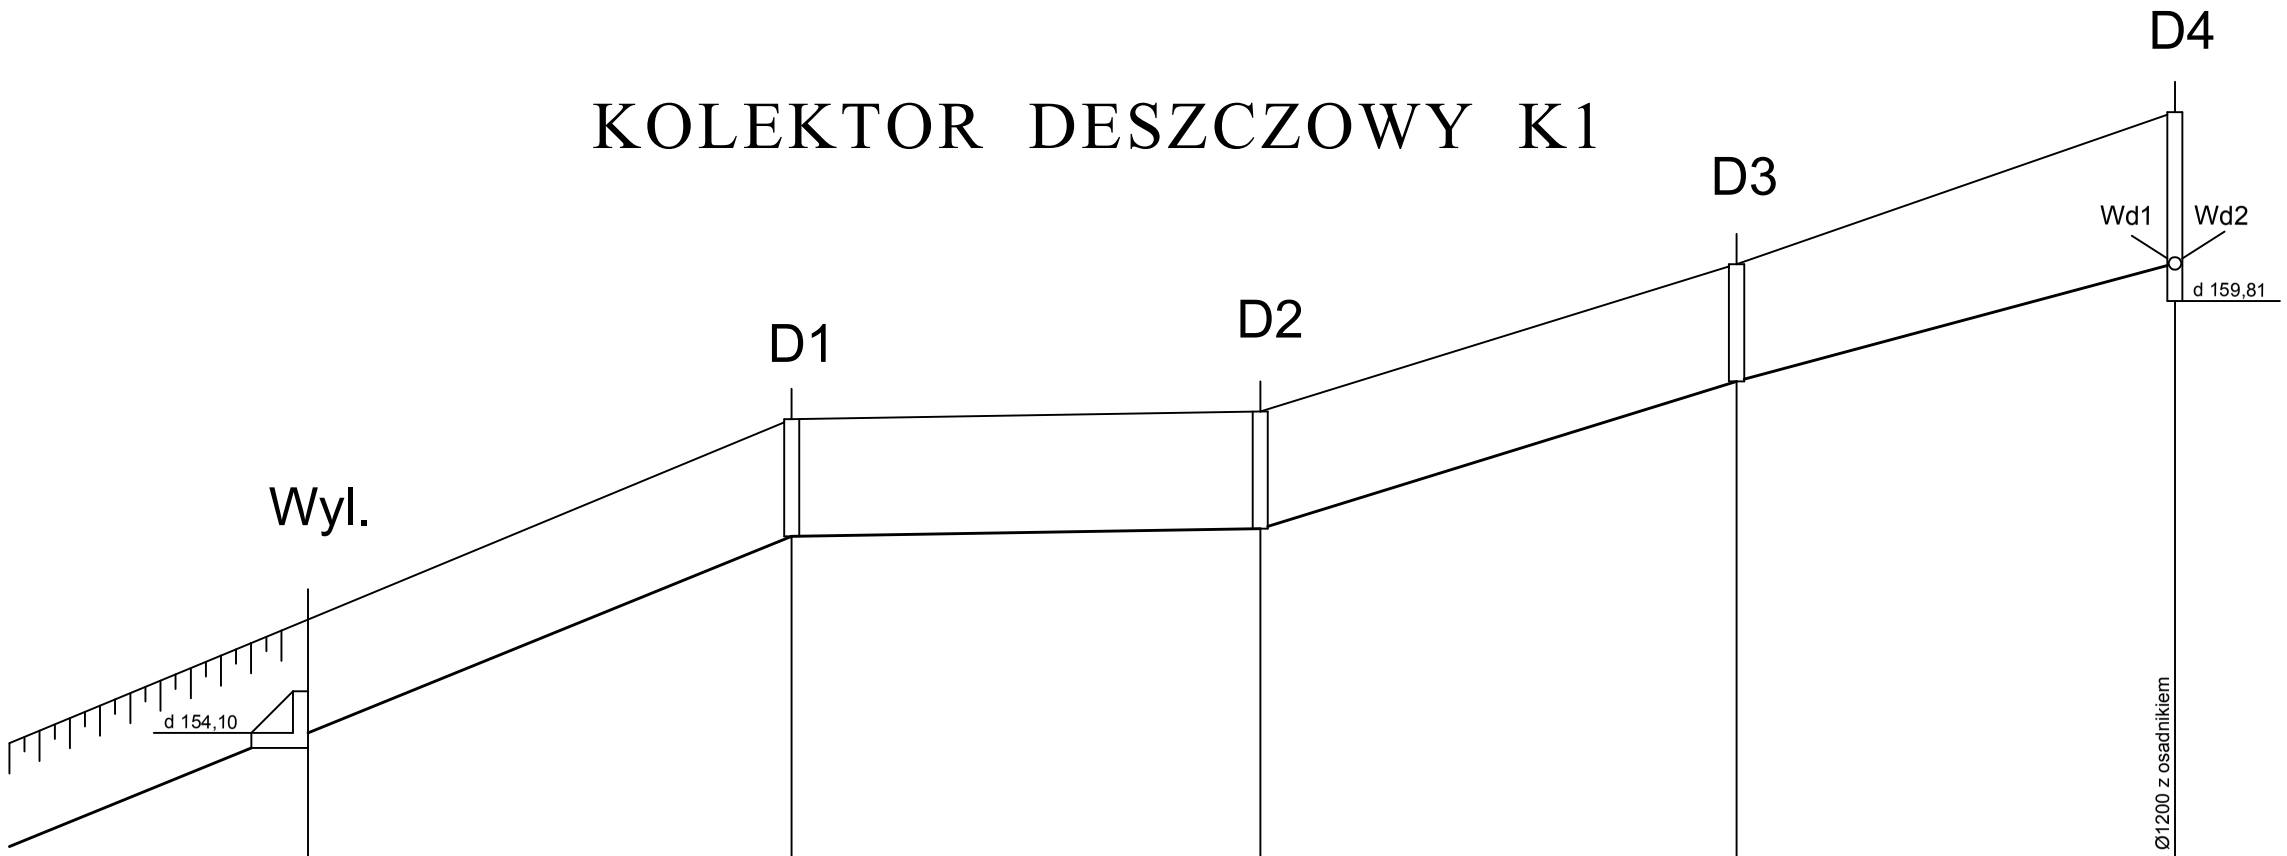

PP 150,00 m n.p.m.

	Wylot bet. Ø500	Studnia bet. Ø1000	Studnia bet. Ø1000	Studnia bet. Ø1000	Studnia bet. zbiorcza Ø1200 z osadnikiem	
Rzędne terenu	155,60	156,70	158,35	160,30	162,31	
Rzędne dna	154,10	155,15	156,80	158,75	160,31	159,81
Głębokości	1,50	1,55	1,55	1,55	2,00	2,50
Spadki / Materiał		i=16,4‰ PP-B Ø500	i=26,6‰ PP-B Ø500	i=30,95‰ PP-B Ø500	i=26,9‰ PP-B Ø500	
Odległości		64	62	63	58	
Długość	0	64,00	126,00	159,00	247,00	

UWAGI:
Wd - uliczne wpusty deszczowe wg zestawienia

PROJEKTOWANIE I NADZOROWANIE ROBÓT
w zakresie sieci i instalacji sanitarnych
98-400 WIERUSZÓW, ul. Podzamcze 4

Obiekt: KANALIZACJA DESZCZOWA WIERUSZÓW - ul. Teklinowska Etap I pow. WIERUSZÓW		**Data:** październik 2015 r.
Projektant: Henryk Marciniak nr upr. UAN 7342-14/93 UAN 7342-169/94	**Podpis:**	Rys. 2
Opracował: dr inż. Monika Marciniak	**Podpis:**	
Przedmiot (tytuł) **rysunku** PROFIL PODŁUŻNY KOLEKT. K1		**Skala:** 1:100/1000