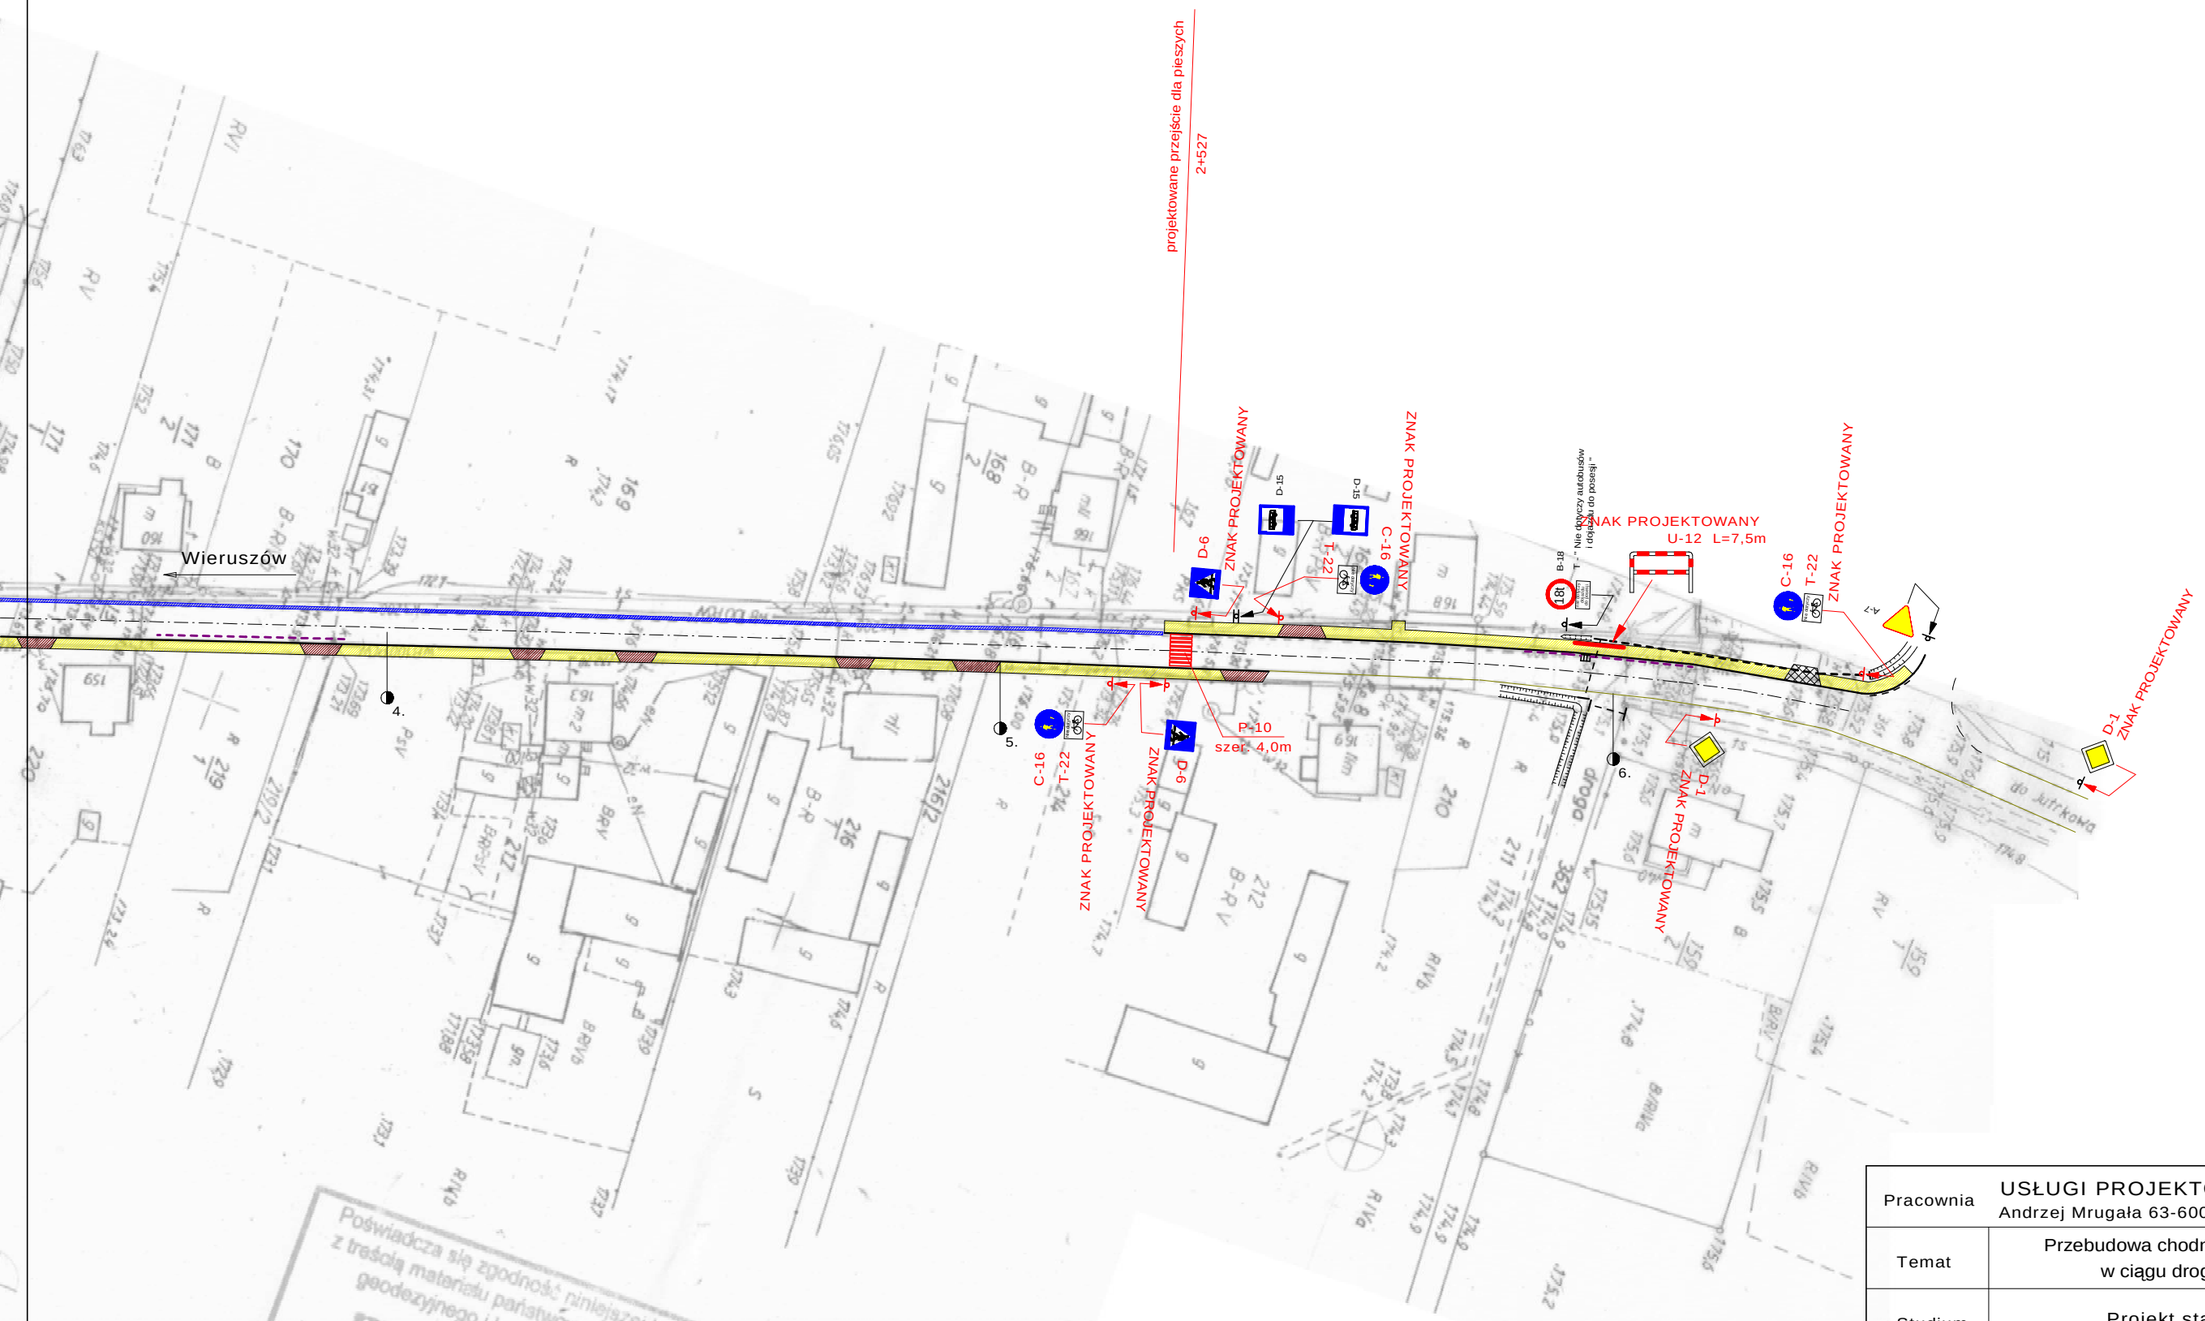

Poświadcza się zgodność niniejszej kopii z treścią materiału państwowego zasobu geodezyjnego i kartograficznego
STAROSTA WIERUSZOWSKI
mapa sył - inwk
(Nazwa materiału zasobu)
6642 1233 2014
(Identyfikator ewidencyjny materiału zasobu)
6.10.2014
(Data wydania)

Pracownia	USŁUGI PROJEKTOWE i NADZORU Andrzej Mrugała 63-600 Kępno, Osiedle Kopa 2/10	
Temat	Przebudowa chodników i przebudowa nawierzchni w ciągu drogi powiatowej nr 4704E	
Studium	Projekt stałej organizacji ruchu	
Inwestor	Powiat Wieruszowski 98-400 Wieruszów, Rynek 1-7	Projekt Organizacji Ruchu
Rys. nr 2.4	Plan sytuacyjny oznakowania	Skala 1:1000
Projektował	Daniel Mrugała	