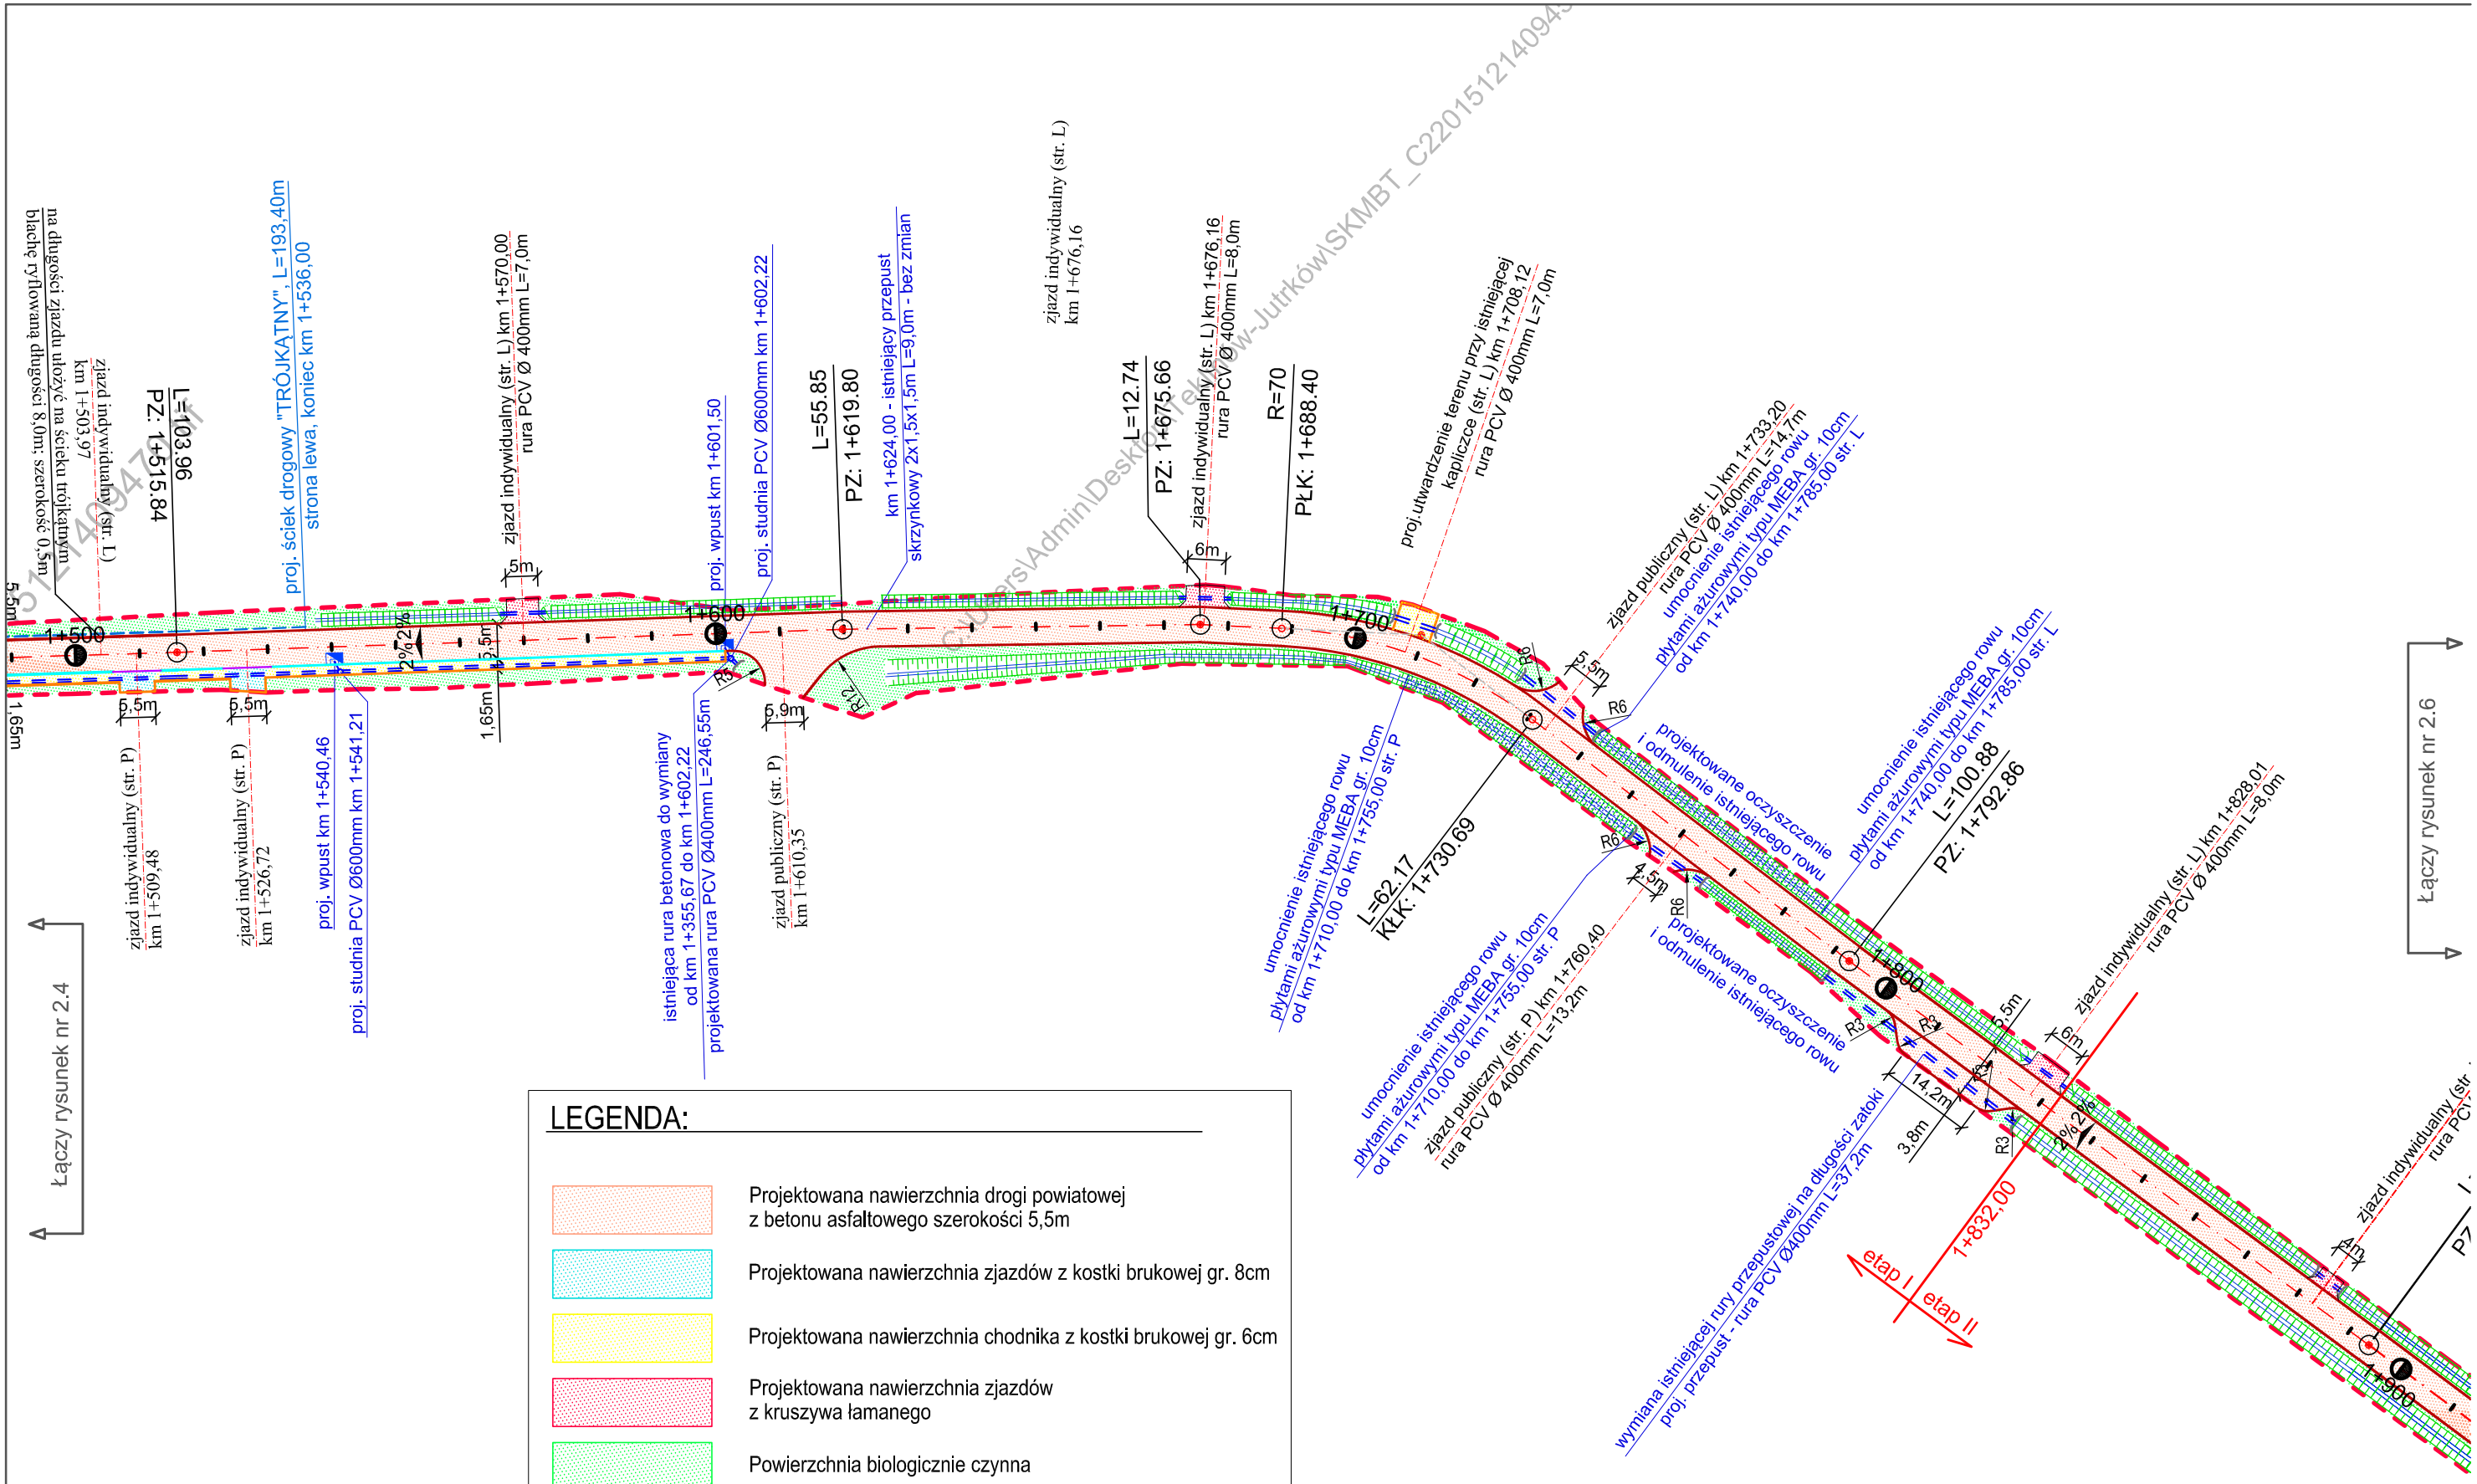

LEGENDA:

- Projektowana nawierzchnia drogi powiatowej z betonu asfaltowego szerokości 5,5m
- Projektowana nawierzchnia zjazdów z kostki brukowej gr. 8cm
- Projektowana nawierzchnia chodnika z kostki brukowej gr. 6cm
- Projektowana nawierzchnia zjazdów z kruszywa łamanego
- Powierzchnia biologicznie czynna
- Istniejący rów otwarty do odmulenia i oczyszczenia
- Projektowany krawężnik betonowy 15x30cm
- Projektowany obrzeże betonowe 8x30cm
- Projektowany krawężnik betonowy najazdowy 15x22cm
- Projektowana krawędź drogi powiatowej
- Granica opracowania

BOI
Biuro Obs?ugi Inwestycji
El?bieta Kozio?
ul.Chopina 29 63-600 K?pno
tel. +48 602 320 549

INWESTOR: Adres:	Powiatowy Zarz?d Dróg w Wieruszowie. ul.Wary?skiego 14 98-400 Wieruszów
PROJKT: Lokalizacja:	Przebudowa drogi powiatowej nr 4704E w miejscowo?ci Jutrków Od km 0+000 do 3+046
NAZWA RYSUNKU	Projekt Zagospodarowania Terenu
PROJEKTOWA?: NR upr.	Marek Kozio? UAN. 7342-18/92
PODPIS:	
SKALA:	1:1000
OPRACOWA?: NR upr.	
PODPIS:	
INDEKS PROJ.:	
SPRAWDZI?: NR upr.	
PODPIS:	
NUMER RYS.:	2.5
–	–
2015-11	