



km 1+350 - środek skrzyżowania


km 1+400

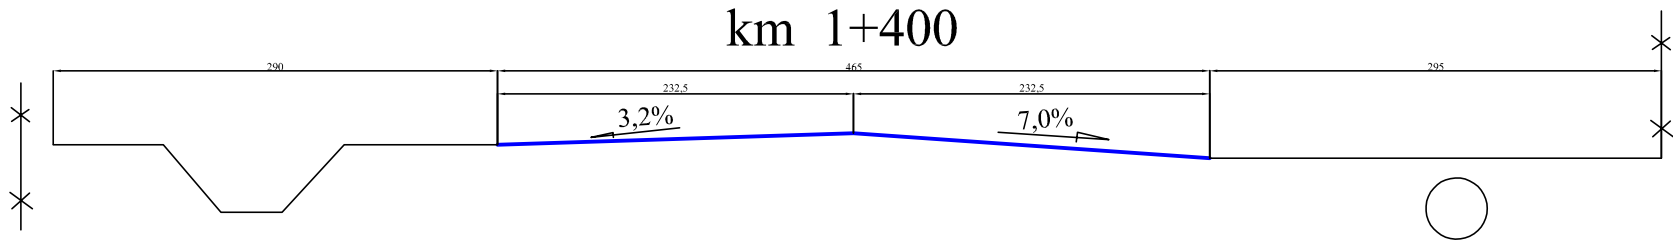


km 1+500

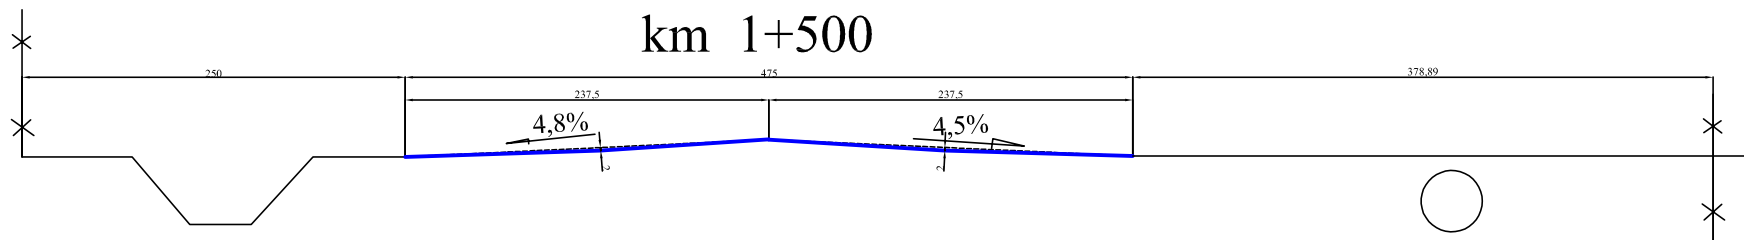


km 1+600

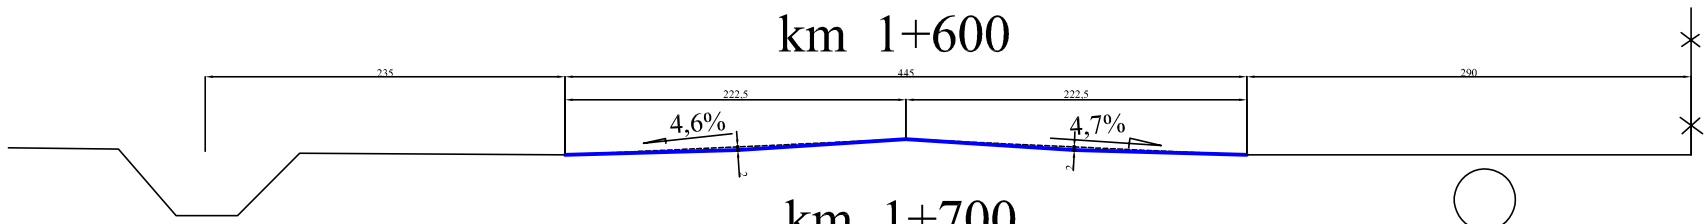


km 1+700

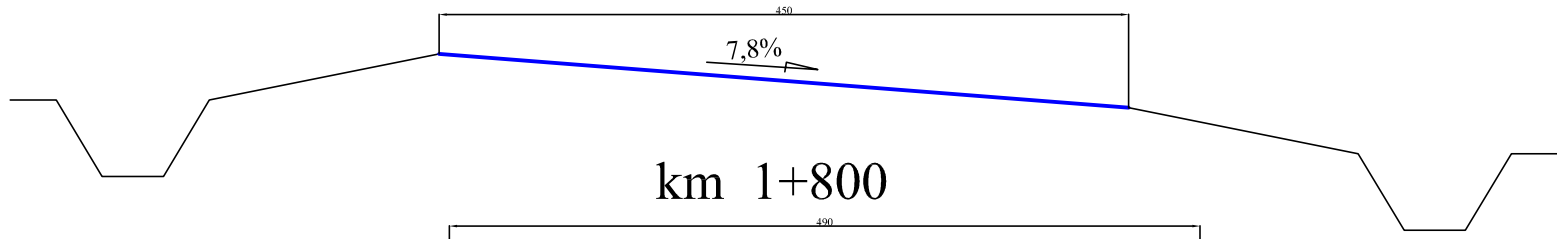


km 1+800

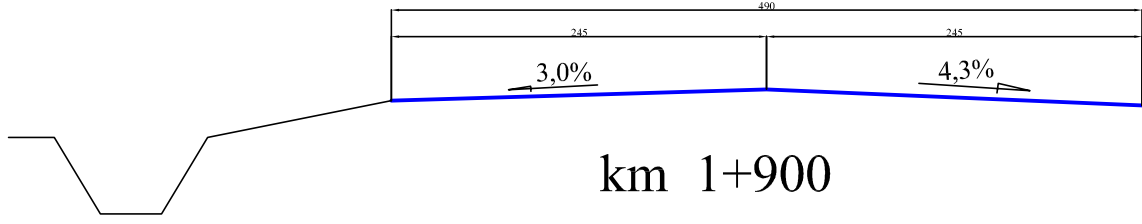


km 1+900

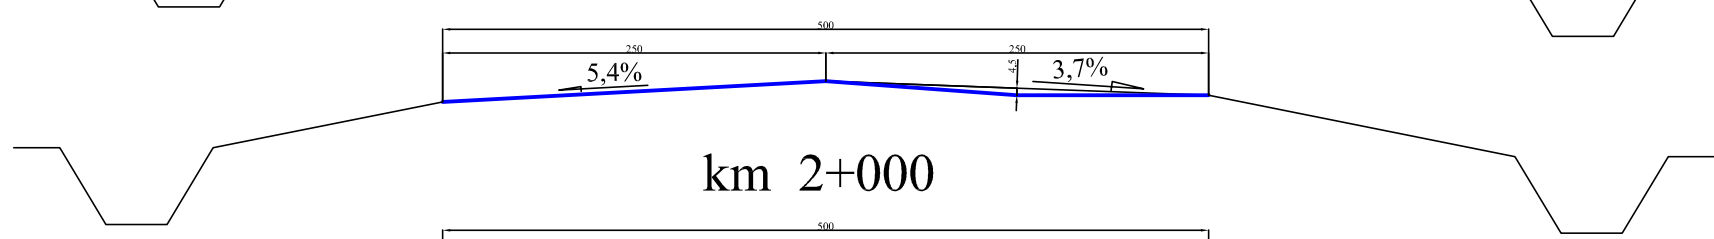


km 2+000

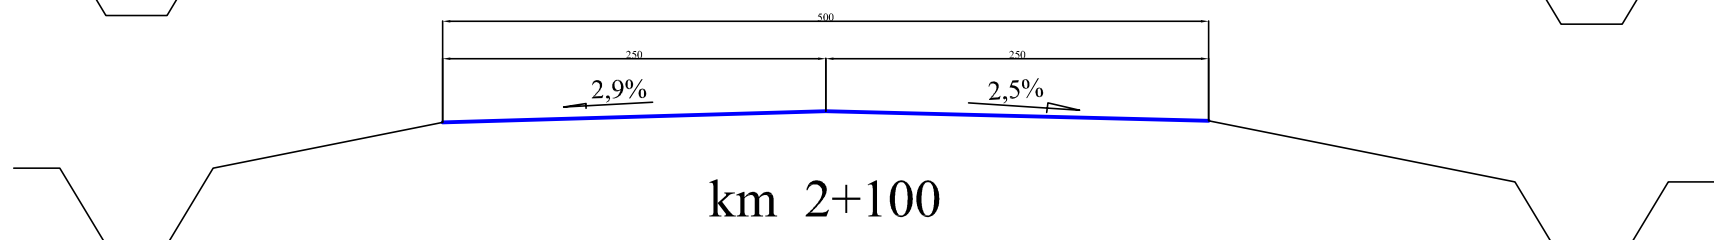

km 2+100

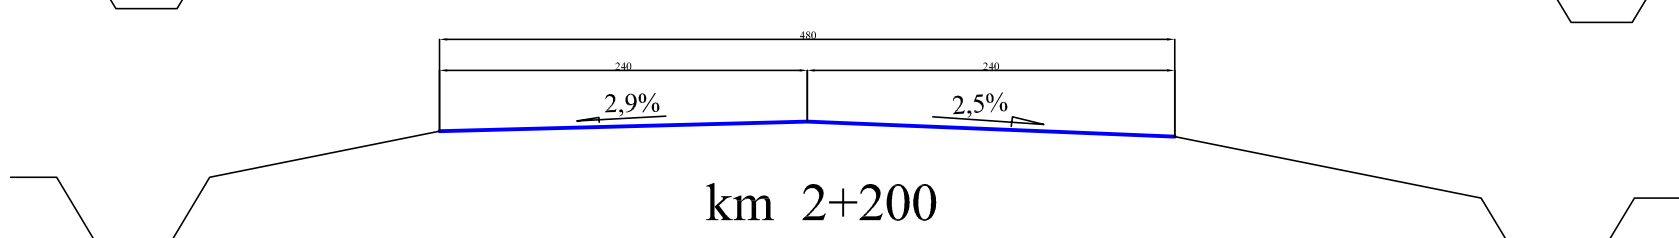

km 2+200

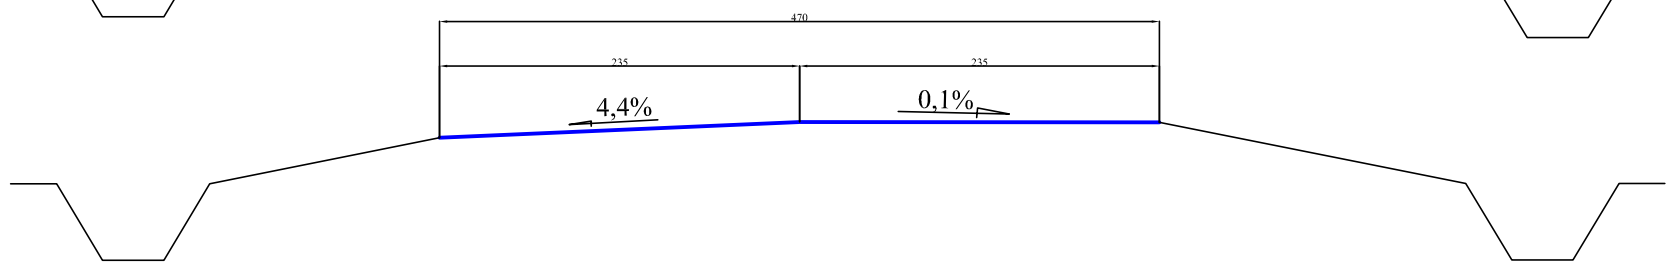

BOI		Biuro Obsługi Inwestycji Elżbieta Kozioł ul.Chopina 29 63-600 Kępno tel. +48 602 320 549	
INWESTOR: Adm.	Powiatowy Zarząd Dróg w Wieruszowie. ul.Waryńskiego 14 98-400 Wieruszów		
PROJEKT: Laminacja	Przebudowa drogi pow. nr 4704E DW 450 – Jutrków Od km 0+000 do 3+047		
NAZWA OBYJEKTA	Przekroje poprzeczne – inwentaryzacja		
PROJEKTOWAŁ: M. Kozioł	U.A.N. 7342-18/92	POOPS:	SKALA: 1:50
OPRACOWAŁ: M. Kozioł		POOPS:	INDOS PROJ:
SPRAWDZIŁ: M. Kozioł		POOPS:	NUMER RYS.: 4.2.
	-	-	2015-11