




km 1+601,5 - 3+046

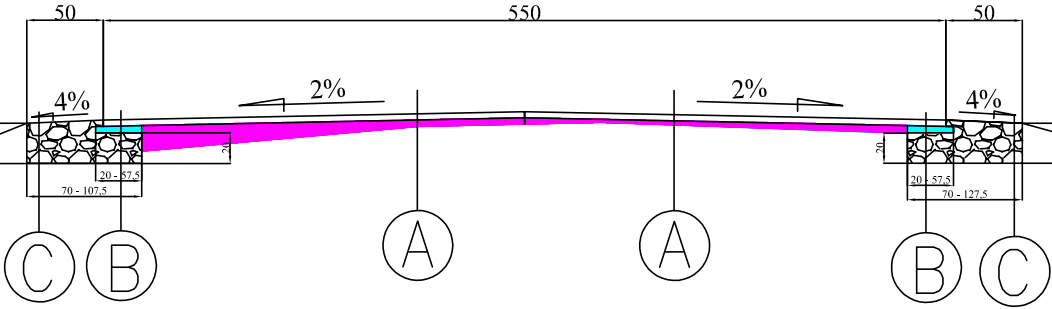


km 1+348 - 1+536

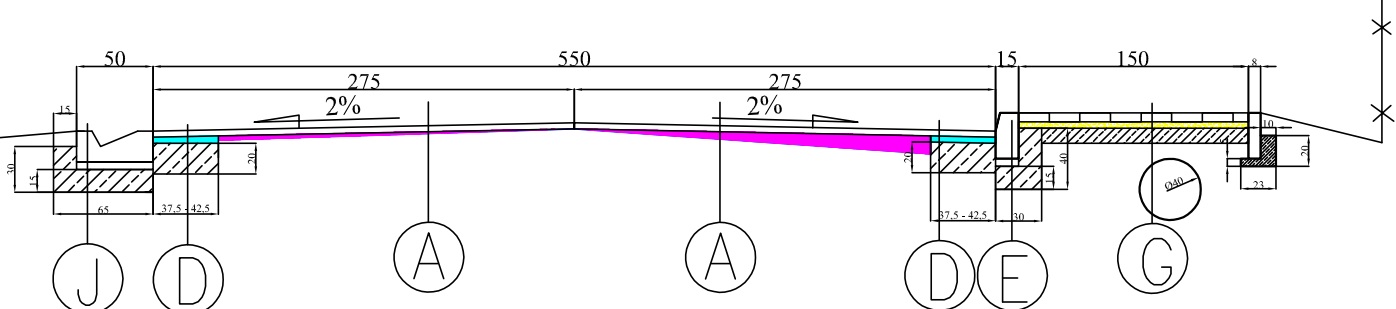

km 1+536 - 1+601.5

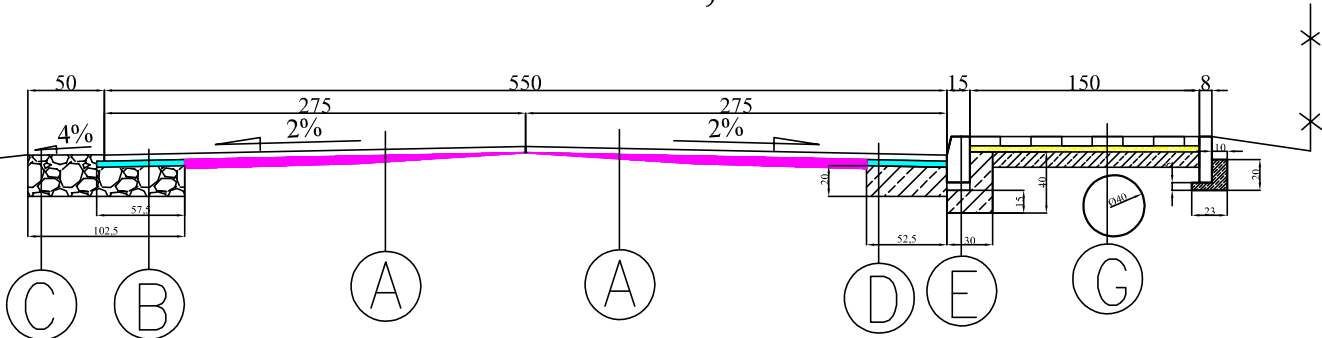

KRAWEŹNIK NA ZJEŹDZIE

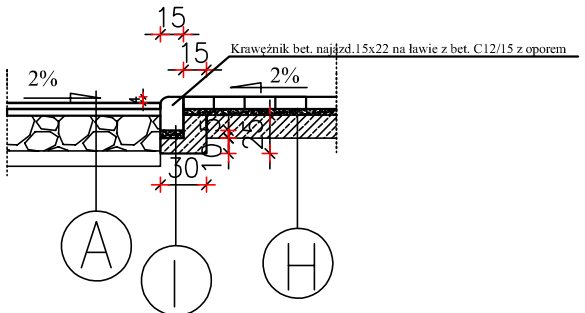

A

WARSTWA ŚCIERALNA Z BET. ASF. AC11S GR. 4CM
WARSTWA WYRÓWNAWCZA Z BET. ASF. AC11W
ISTNIEJĄCA NAWIERZCHNIA BITUMICZNA

ⓑ

WARSTWA ŚCIERALNA Z BET. ASF AC11S GR. 4CM
WARSTWA WIĄŻĄCA Z BET. ASF AC11W GR. 4CM
GÓRNA W-WA PODBUDOWY GR.20CM Z KAM. ŁAM. 0/63MM
ISTNIEJACE PODŁOŻE GRUNTOWE

C

GÓRNA W-WA PODBUDOWY GR.8CM Z KAM. ŁAM. 0/31,5MM
DOLNA W-WA PODBUDOWY GR.20CM Z KAM. ŁAM. 0/63MM
ISTNIEJĄCE PODŁOŻE GRUNTOWE

④

WARSTWA ŚCIERALNA Z BET. ASF AC11S GR. 4CM
WARSTWA WIĄŻĄCA Z BET. ASF AC11W GR. 4CM
PODBUDOWA Z BETONU C12/15 GR. 20CM
ISTNIEJĄCE PODŁOŻE GRUNTOWE

E

KRAWĘŻNIK BETONOWY 15X30X100CM
PODSYPKA CEM.-PIASK. GR. 4CM
ŁAWA Z BETONU C12/15 GR. 15CM Z OPOREM

Ⓕ

OBRZEŻE BETONOWE 8X30X100CM
ŁAWA Z BETONU C12/15 GR. 5CM Z OPOREM

©

WARSTWA ŚCIERALNA Z KOSTKI BET. GR. 6CM
PODSYPKA CEM.-PIASK. GR. 4CM
PODBUDOWA Z CHUDEGO BETONU 2,5MPa GR. 10CM




WARSTWA ŚCIERALNA Z KOSTKI BET. GR. 8CM
PODSYPKA CEM.-PIASK. GR. 4CM
PODBUDOWA Z CHUDEGO BETONU 9MPa GR. 15CM

KRAWEŹNIK BETONOWY NAJAZDOWY 15X22X100CM
PODSYPKA CEM.-PIASK. GR. 4CM
ŁAWA Z BETONU C12/15 GR. 10CM Z OPOREM

①

ŚCIEK BETONOWY SKOŚNY 50x50x18/20 CM
PODSYPKA CEM.-PIASK. GR. 4CM
ŁAWA Z BETONU C12/15 GR. 15CM Z OPOREM

		Biuro Obsługi Inwestycji Elżbieta Kozioł ul. Chopina 23 63-600 Kępno tel. +48 602 320 549	
		Powiatowy Zarząd Dróg w Wieruszowie. ul. Waryńskiego 14 98-400 Wieruszów	
INWESTOR: Adm.:		Powiatowy Zarząd Dróg w Wieruszowie. ul. Waryńskiego 14 98-400 Wieruszów	
PROJEKT: Wykon.:		Przebudowa drogi pow. nr 4704E DW 450 – Jutrków Od km 0+000 do 3+047	
MAZRA JRYDUNIA		Przekroje normalne	
PROJEKTOWAŁ: M. SP.		POPEŁNIŁ: M. SP.	
OPRACOWAŁ: M. SP.		POPEŁNIŁ: M. SP.	
SPRAWDZIŁ: M. SP.		POPEŁNIŁ: M. SP.	
MAREK KOZIOŁ		SKALA: 1:50	
UAN. 7342-18/92		INDEKS PRJKT.:	
MAREK KOZIOŁ		NUMER RYS.:	
3		3	