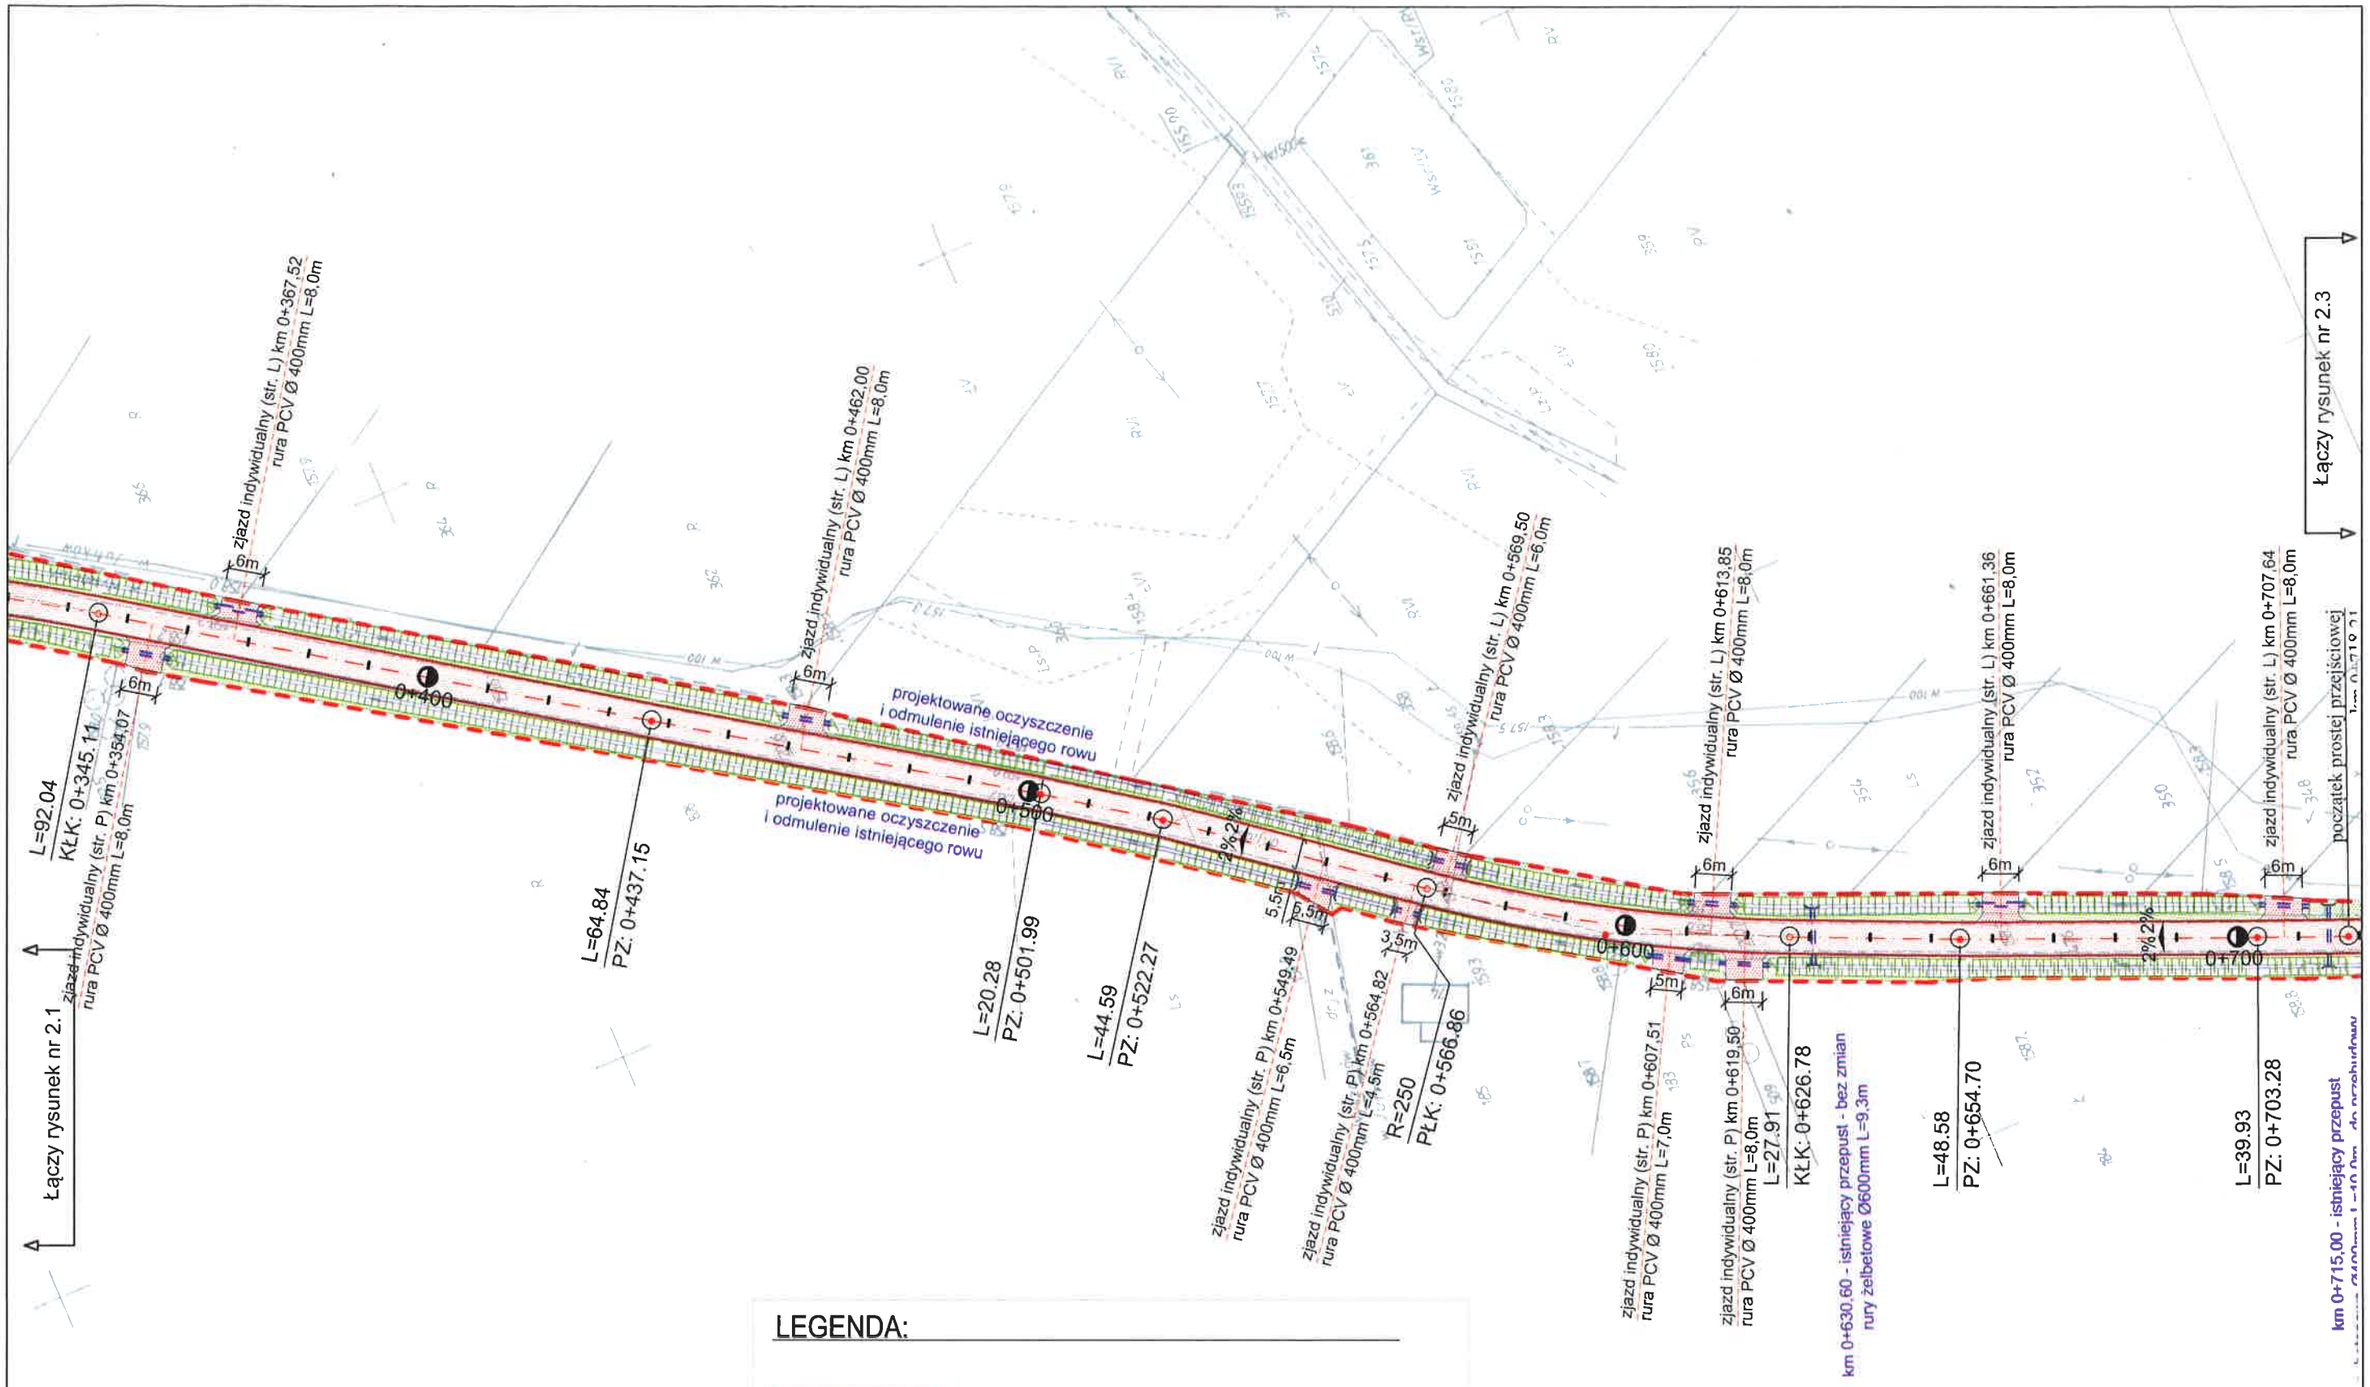

LEGENDA:

- Projektowana nawierzchnia drogi powiatowej z betonu asfaltowego szerokości 5,5m
- Projektowana nawierzchnia zjazdów z kruszywa łamanego
- Powierzchnia biologicznie czynna
- Istniejący rów otwarty do odmulenia i oczyszczenia
- Projektowana krawędź drogi powiatowej
- Granica opracowania

BOI

Biuro Obs?ugi Inwestycji
El?bieta Kozio?
ul.Chopina 29 63-600 K?pno
tel. +48 602 320 549

INWESTOR: Adres:	Powiatowy Zarz?d Dróg w Wieruszowie. ul.Wary?skiego 14 98-400 Wieruszów		
PROJEKT: Lokalizacja:	Przebudowa drogi pow. nr 4704E DW 450 – Jutrków Od km 0+000 do 3+046		
NAZWA RYSUNKU	Projekt Zagospodarowania Terenu		
PROJEKTOWAŁ: NR upr.	Marek Kozio? UAN. 7342-18/92	PODPIS:	SKALA: 1:1000
OPRACOWAŁ: NR upr.		PODPIS:	INDEKS PROJ.:
SPRAWDZIŁ: NR upr.		PODPIS:	NUMER RYS.: 2.2
	– –	2015-11	