




km 2+300

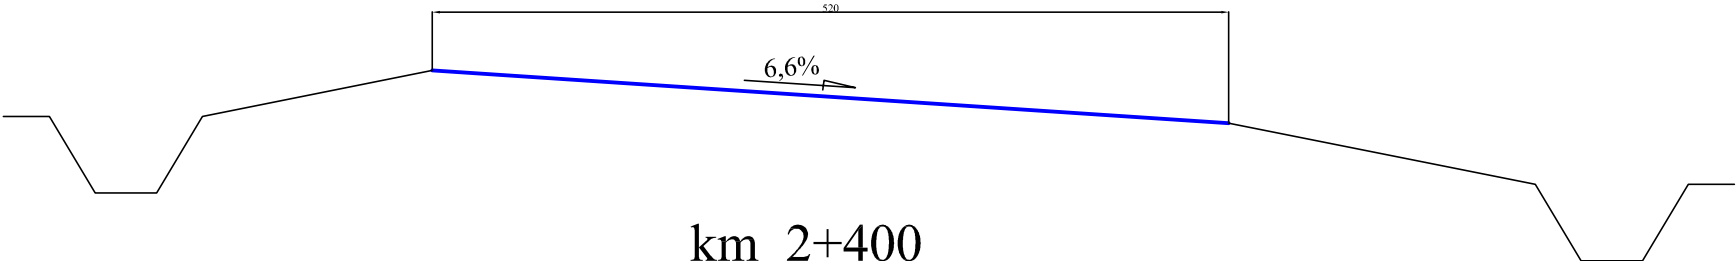


km 2+400

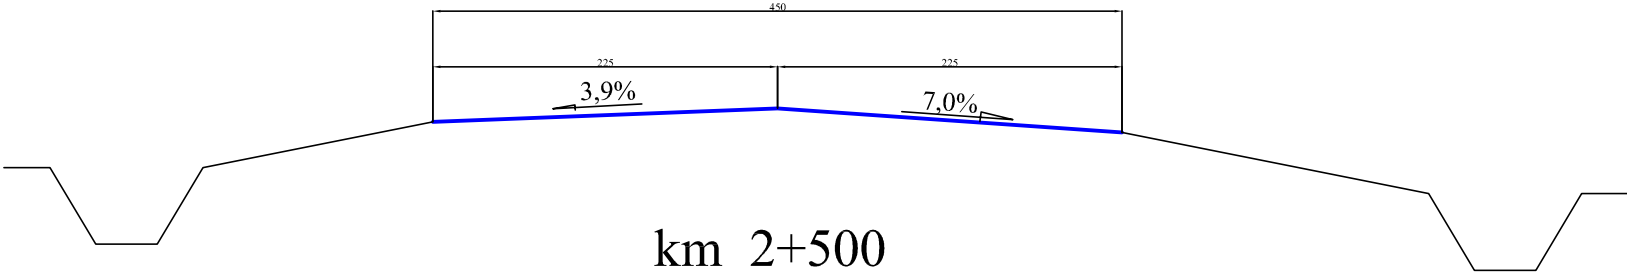


km 2+500

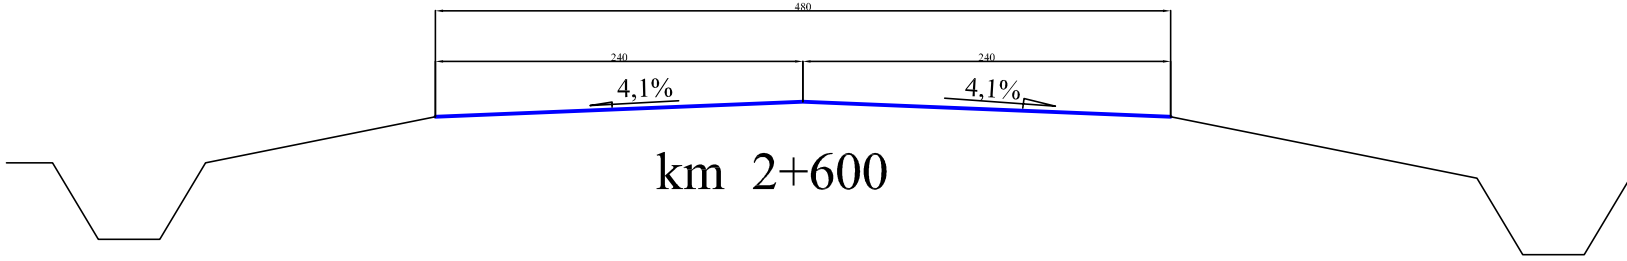


km 2+600

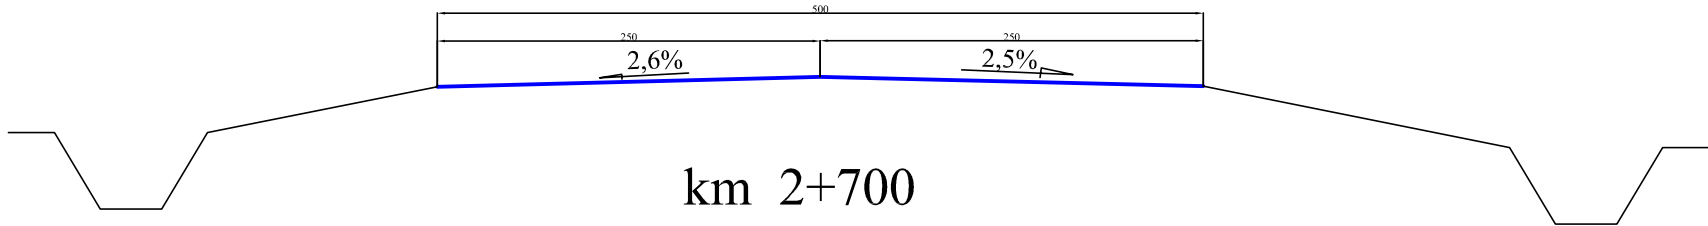


km 2+700

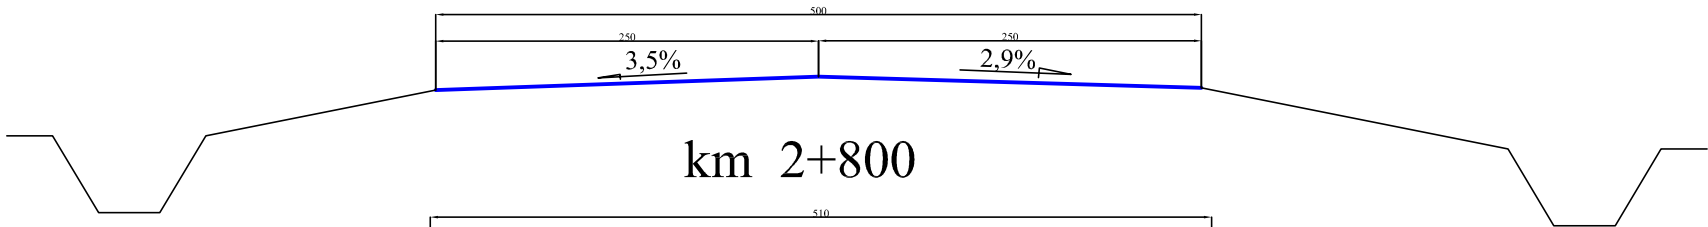


km 2+800

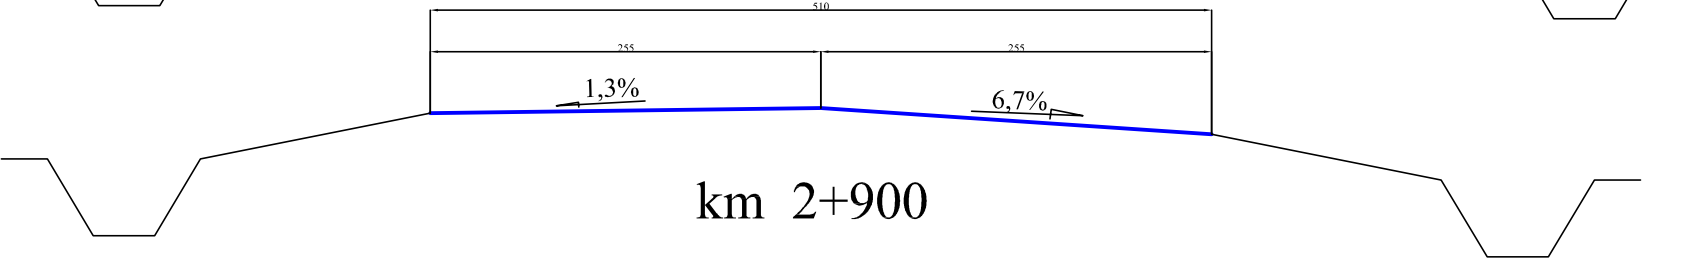


km 2+900

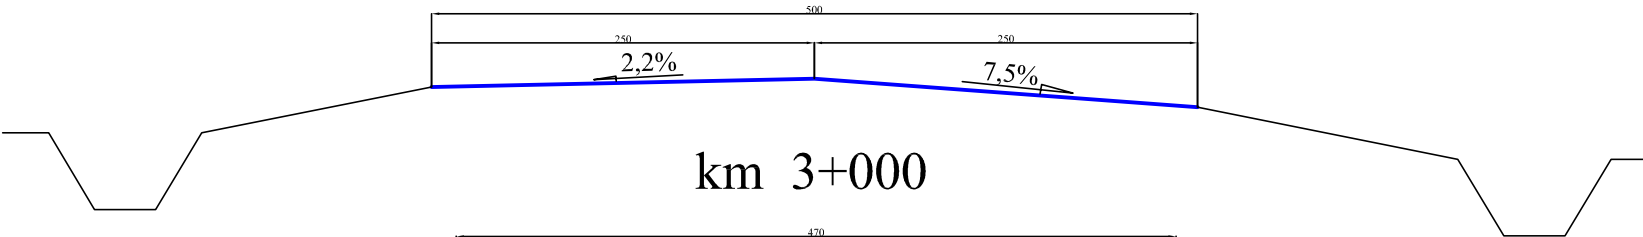

km 3+000

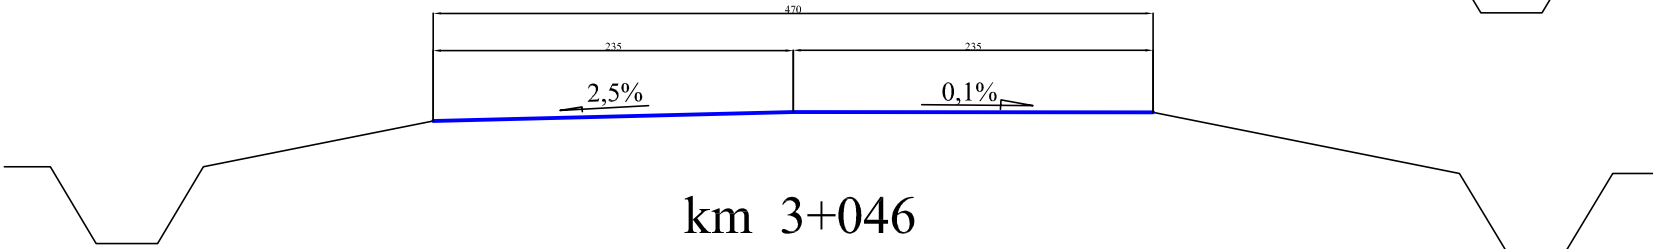

km 3+046

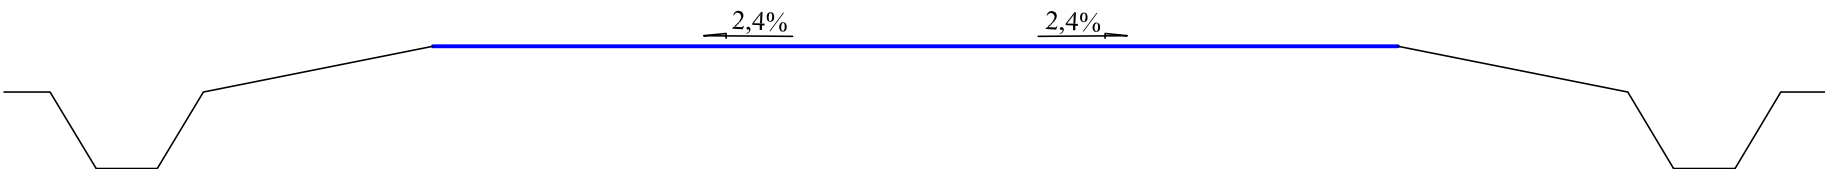

BOI		Biuro Obsługi Inwestycji Elżbieta Kozioł ul.Chopina 29 63–600 Kępno tel. +48 602 320 549		
DIREKTOR: Adm.	Powiatowy Zarząd Dróg w Wieruszowie. ul.Waryńskiego 14 98–400 Wieruszów			
PROJEKT: Lubimierz	Przebudowa drogi pow. nr 4704E DW 450 – Jutrków Od km 0+000 do 3+047			
NAZWA OBYWATEL	Przekroje poprzeczne – inwentaryzacja			
PROJEKTOWAŁ: mgr inż.	Marek Kozioł	UAM. 7342–18/92	PODPIS:	SKALA: 1:50
OPRACOWAŁ: mgr inż.			PODPIS:	INDEKS PROJ.:
SPRAWDZIŁ: mgr inż.			PODPIS:	NAMER RYS.:
	—	—	2015—11	4.3.