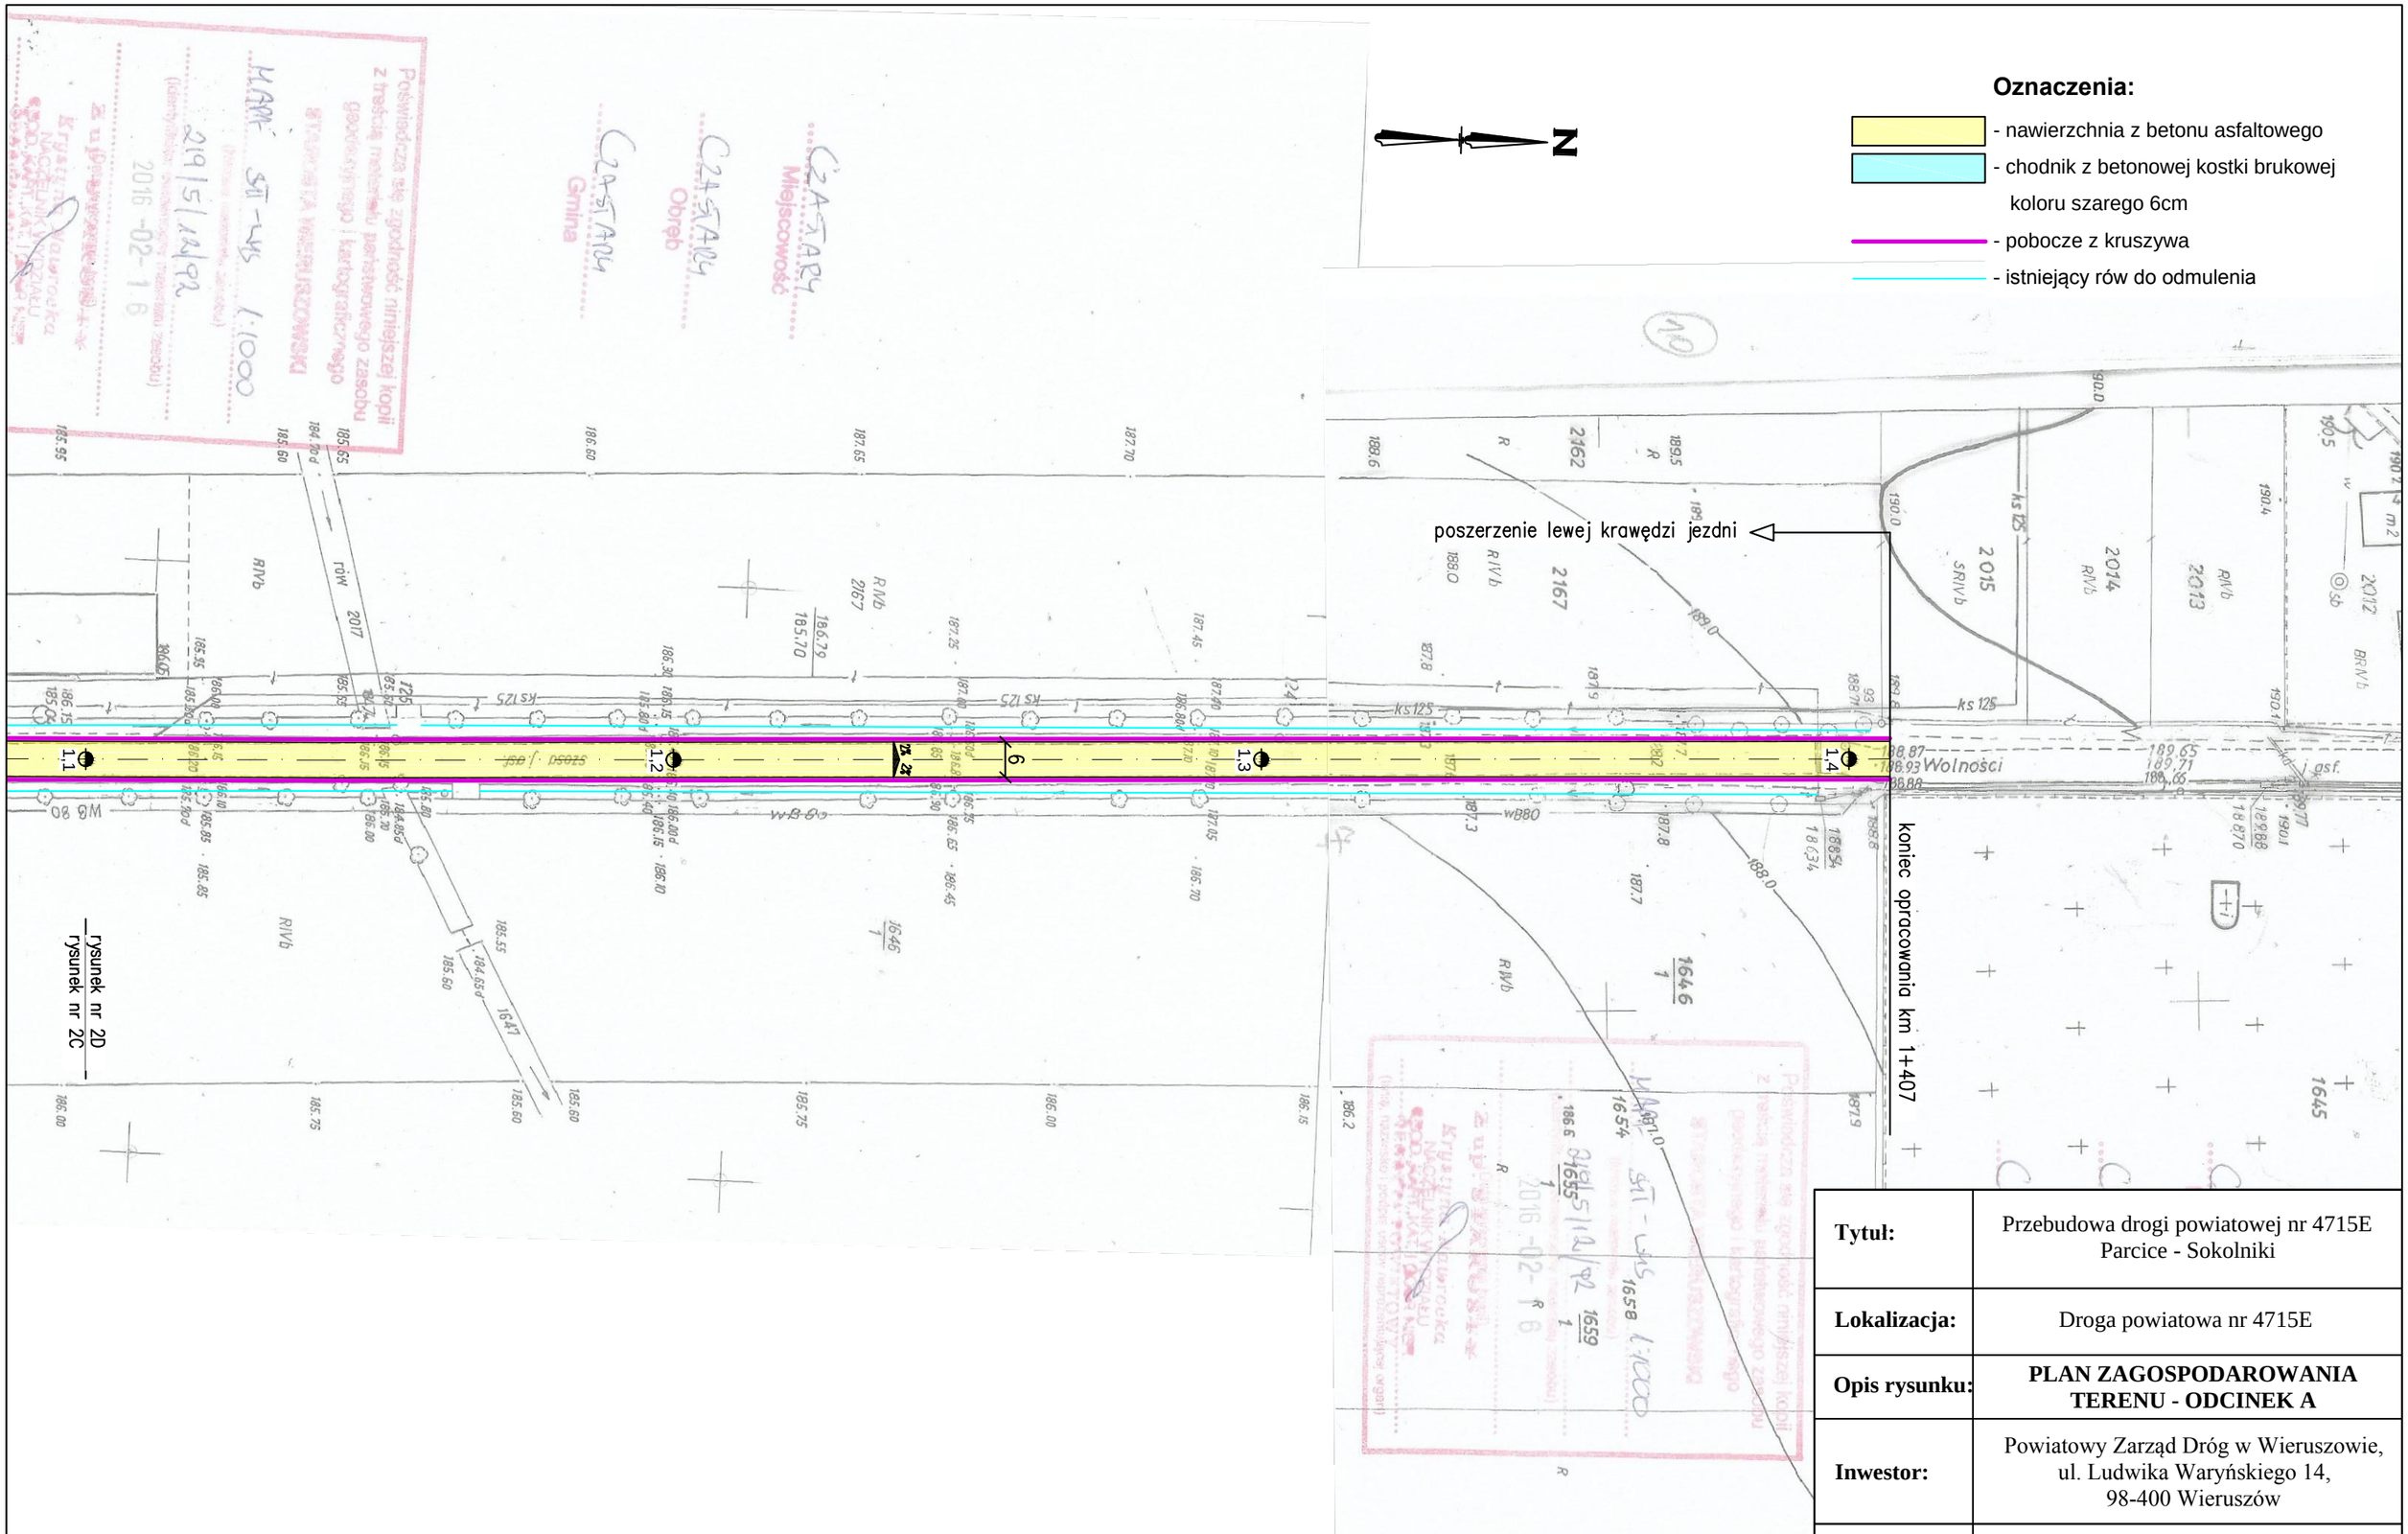

Tytuł:	Przebudowa drogi powiatowej nr 4715E Parcice - Sokolniki		
Lokalizacja:	Droga powiatowa nr 4715E		
Opis rysunku:	**PLAN ZAGOSPODAROWANIA TERENU - ODCINEK A**		
Inwestor:	Powiatowy Zarząd Dróg w Wieruszowie, ul. Ludwika Waryńskiego 14, 98-400 Wieruszów		
Opracował:	mgr inż. Marcin Bieniak		
Data:	Marzec 2016	Rys. nr	2D
Skala:	1:1000		