


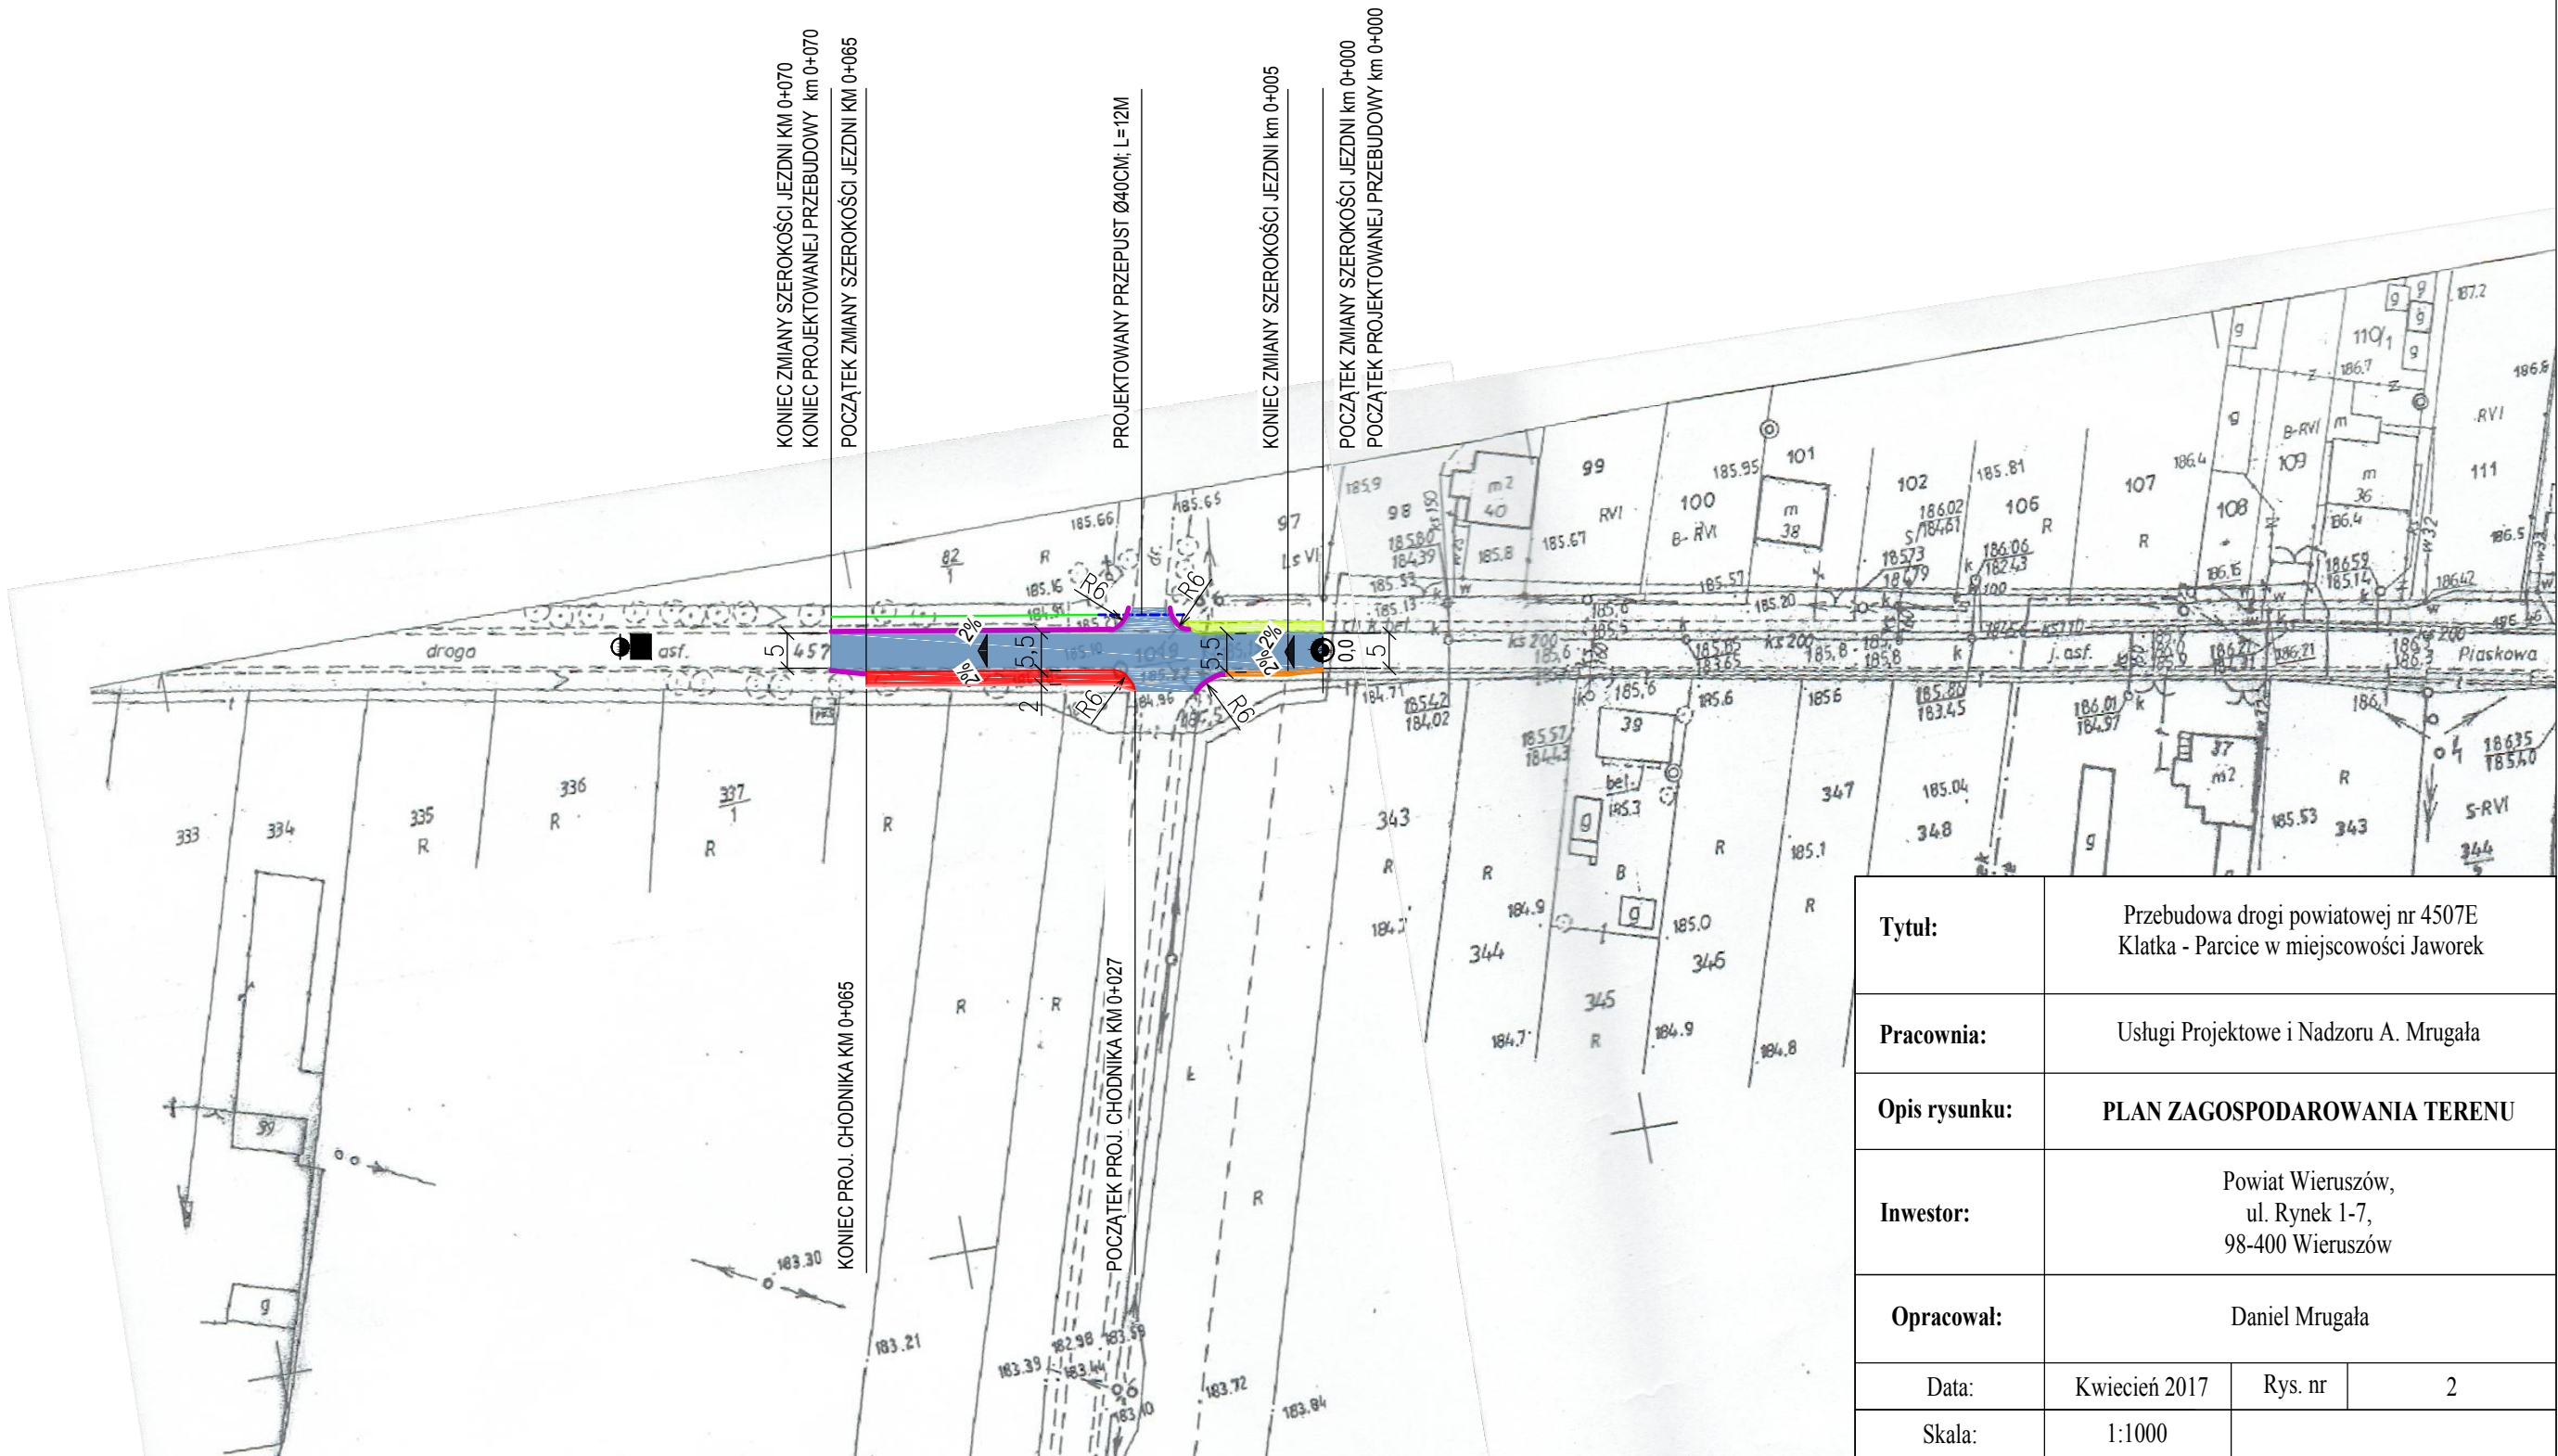

Oznaczenia:

- nowa nawierzchnia z betonu asfaltowego
- proj. chodnik z kostki brukowej
- istniejący chodnik z kostki betonowej
- ściek trójkątny
- utwardzone pobocze KŁSM
- przepust Ø40
- projektowany rów



Tytuł:	Przebudowa drogi powiatowej nr 4507E Klatka - Parcice w miejscowości Jaworek		
Pracownia:	Usługi Projektowe i Nadzoru A. Mrugała		
Opis rysunku:	PLAN ZAGOSPODAROWANIA TERENU		
Inwestor:	Powiat Wieruszów, ul. Rynek 1-7, 98-400 Wieruszów		
Opracował:	Daniel Mrugała		
Data:	Kwiecień 2017	Rys. nr	2
Skala:	1:1000		