


Powiatowa sieć zgodność niniejszej kopii z treścią projektu planistycznego z załącznikami  
249/12/5/185  
2017-01-27  
Z up. STAROSTA  
Krystyna Nawrocka  
NAOZELNIK WYKONAWCZY  
CECH KART KATOWSKIE  
RADOSTÓW POWIATOWY  
(inny adres i podać adres reprezentującego organu)

Radostów Drugi  
Miejscowość  
Radostów  
Obręb  
Gmina

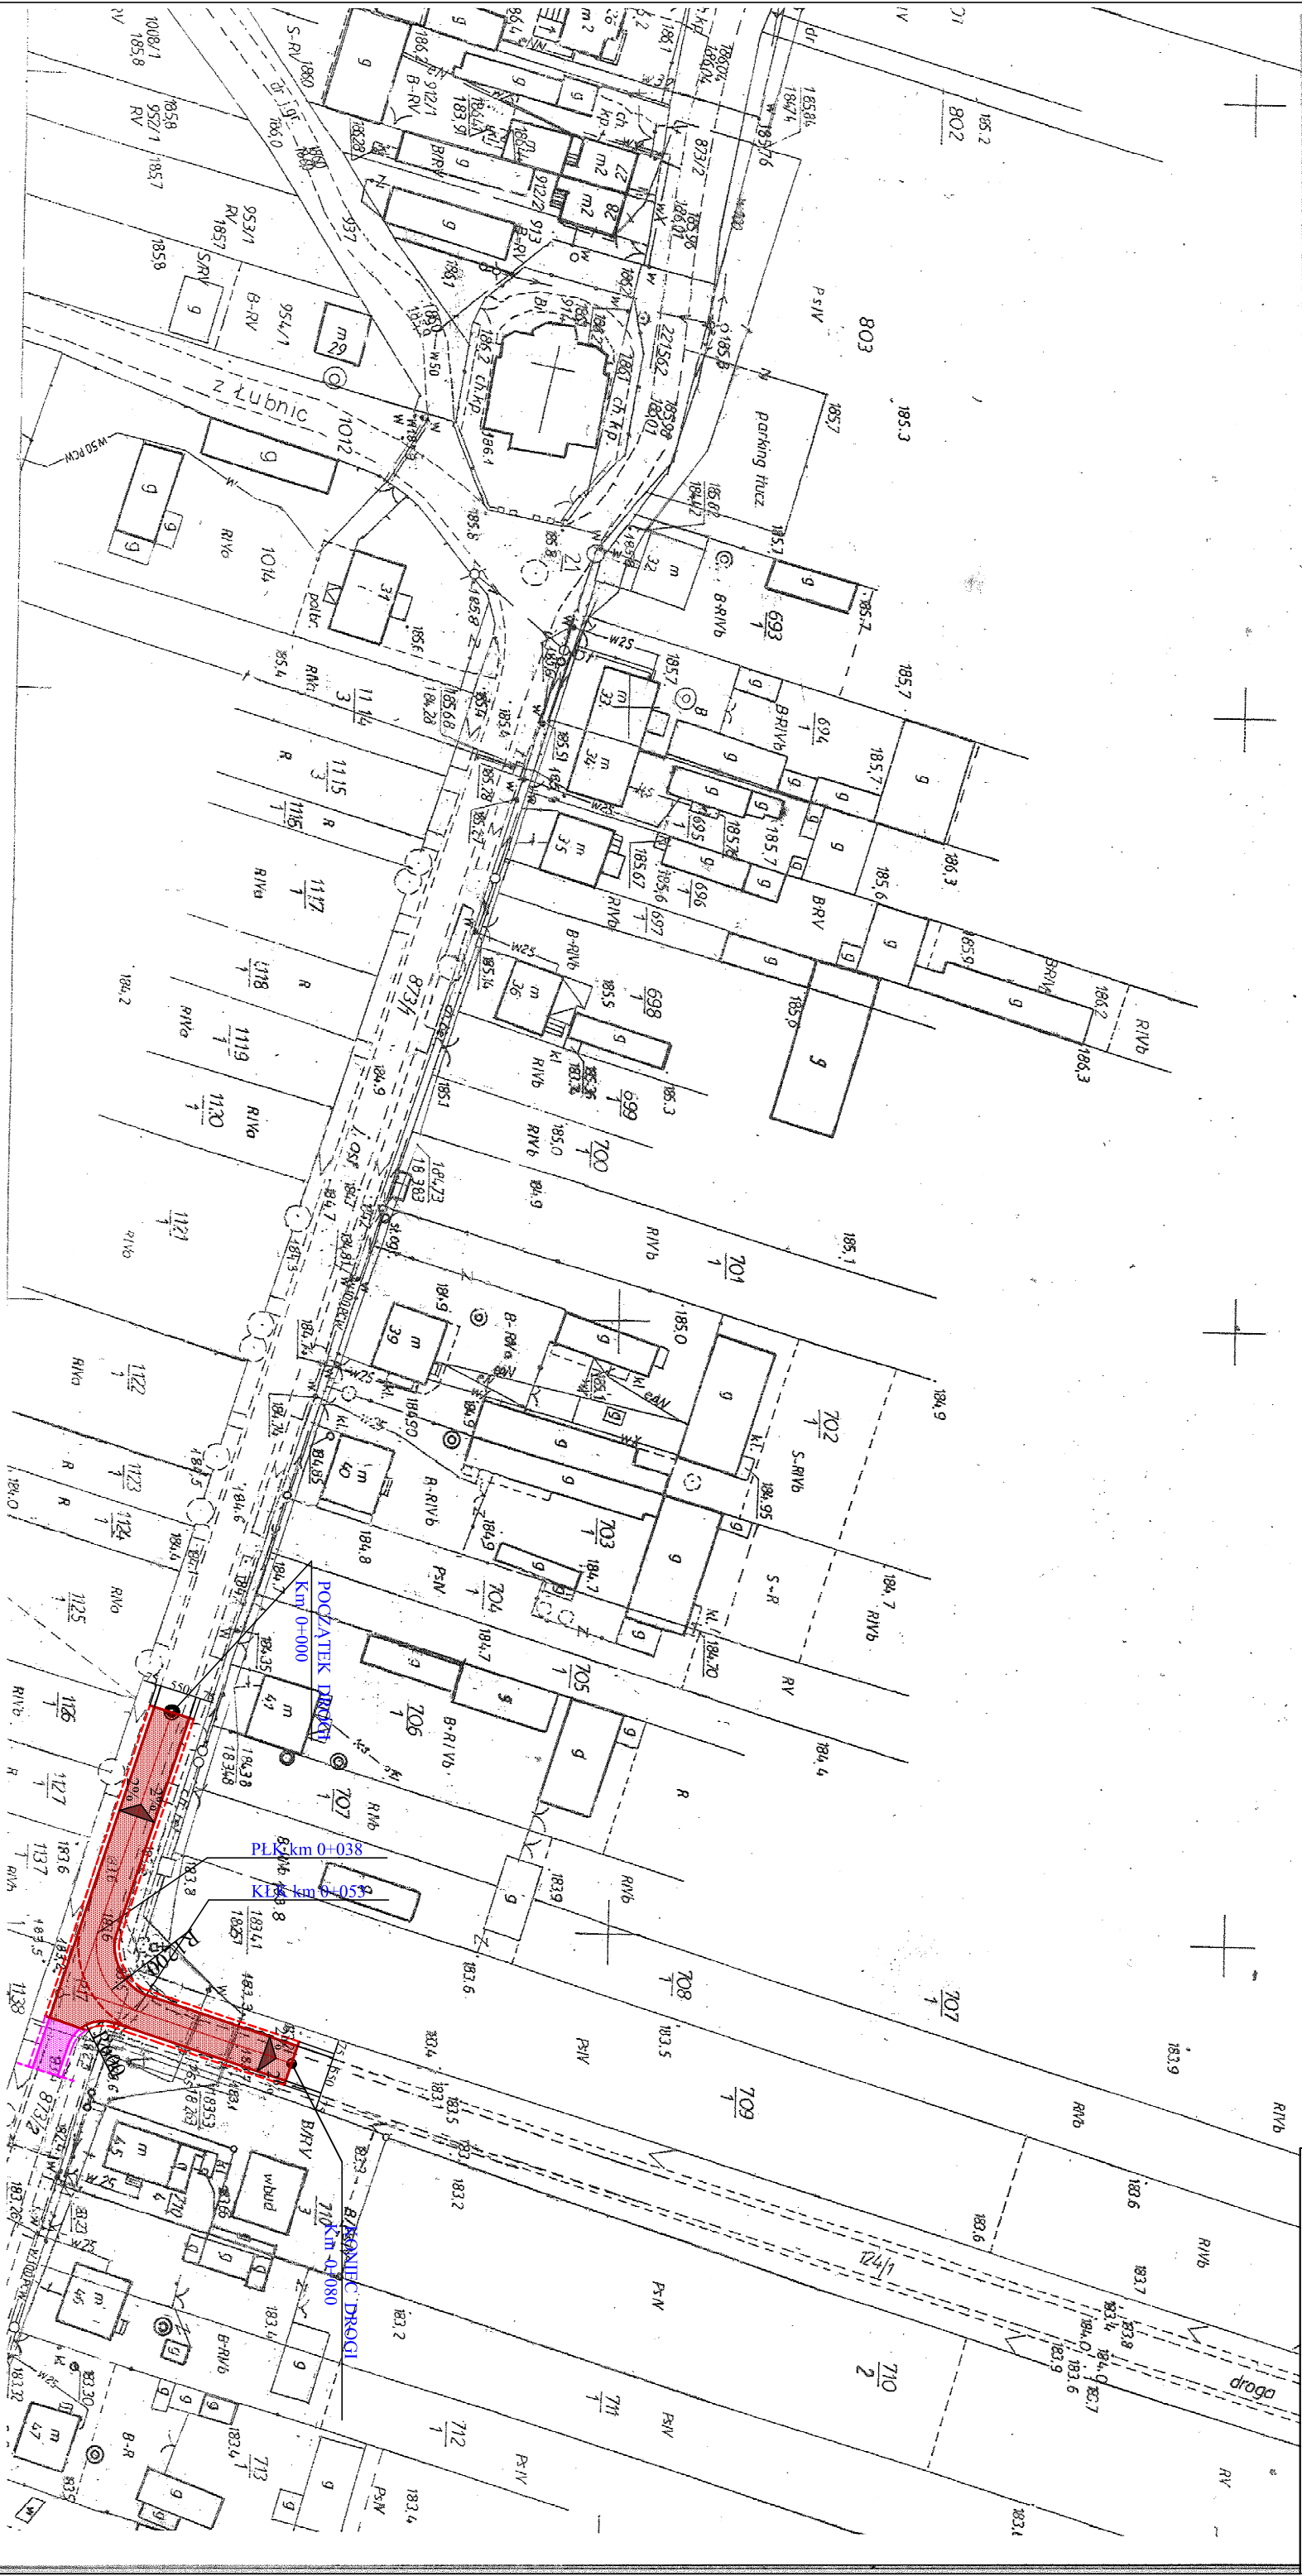

LEGENDA:

- Projektowana jezdnia z betonu asfaltowego
- Projektowana jezdnia wg innego opracowania
- Projektowana krawędź jezdni
- Projektowana os. jezdni
- Projektowana krawędź pobocza

INWESTOR:		BIOI		Biuro Obsługi Inwestycji Marek Kozłowski ul Chopina 29 63-600 Kępno tel. +48 602 320 549	
PROJEKT: Lubnice		Powiatowy Zarząd Dróg w Wieruszowie			
Miejscowość:		ul. Waryńskiego 14 98-400 Wieruszów			
Opis:		Przebudowa skrzyżowania drogi powiatowej nr 4716 E Radostów - Lubnice z drogą gminną nr 118111 E w m. Radostów Drugi dz. nr 873/1 i 124/1.			
NAZWA PROJEKTU		Plan orientacyjny			
PROJEKTOWAŁ: M. Kozłowski		mgr inż. Marek Kozłowski			
OPRACOWAŁ: M. Kozłowski		mgr inż. Marek Kozłowski			
SPRAWDZIŁ: M. Kozłowski		PODS:			
		PODS:			
		NUMER PROJ.:			
		2			