



Widok z góry

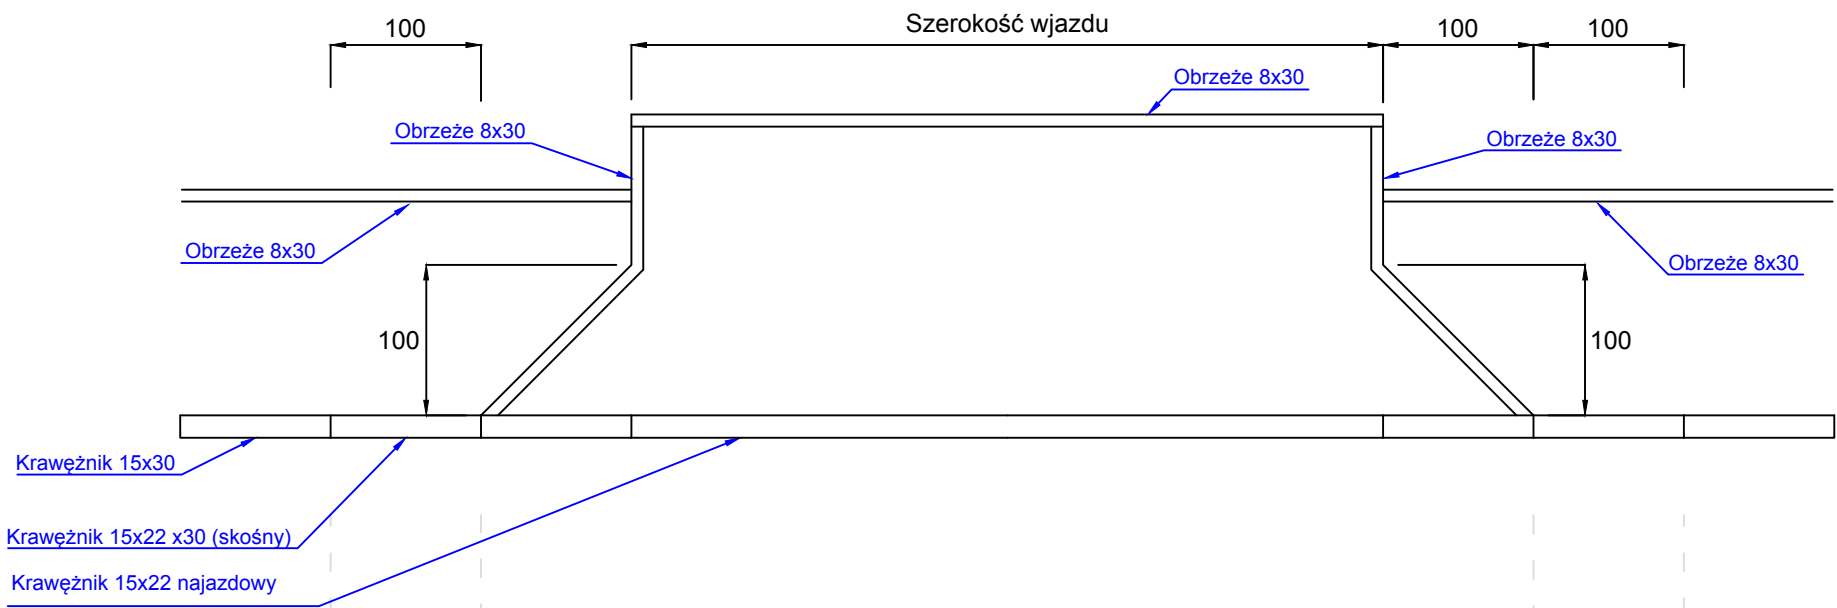

Widok z przodu

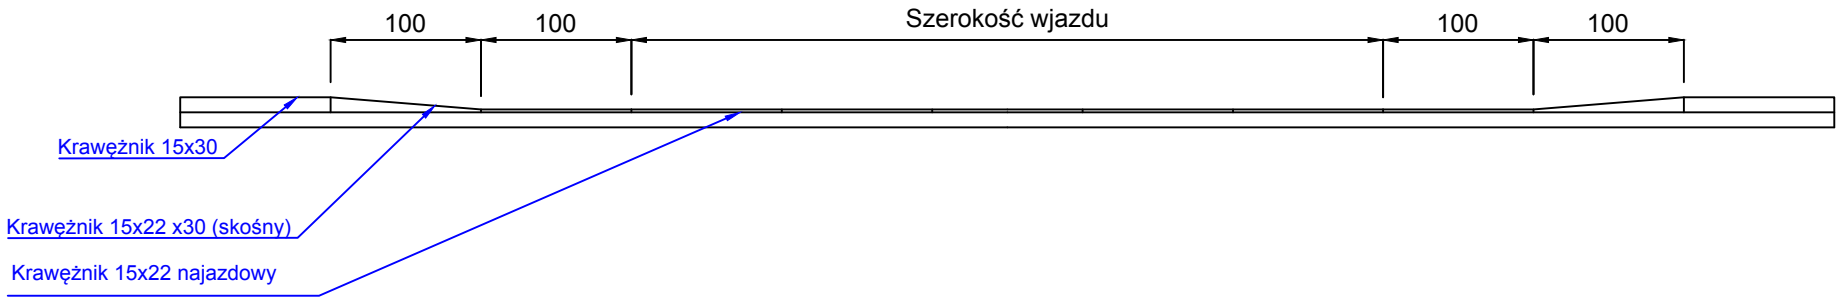

Tytuł:	Przebudowa drogi powiatowej nr 4715E Bolesławiec - Galewice w miejscowości Bolesławiec		
Lokalizacja:	Droga powiatowa nr 4715E, od skrzyżowania z drogą powiatową nr 4510E - ul. Wieluńska do skrzyżowania z drogą gminną - ul. H. Pobożnego		
Opis rysunku:	SZCZEGÓŁY WJAZDU		
Inwestor:	Powiatowy Zarząd Dróg w Wieruszowie, ul. Ludwika Waryńskiego 14, 98-400 Wieruszów		
Opracował:	mgr inż. Marcin Bieniak Krażkowy 44 63-600 Kępno		
Data:	Marzec 2016	Rys. nr	4 B
Skala:	1:50		