krawężnik obniżony na wjeździe i przy przejściu dla pieszych

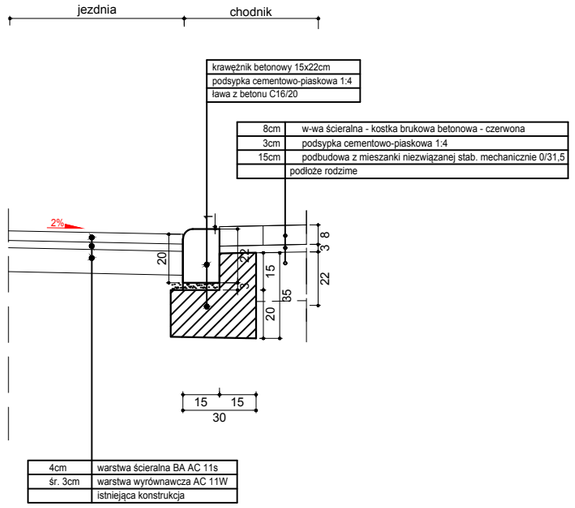

obrzeże na zakończeniu chodnika

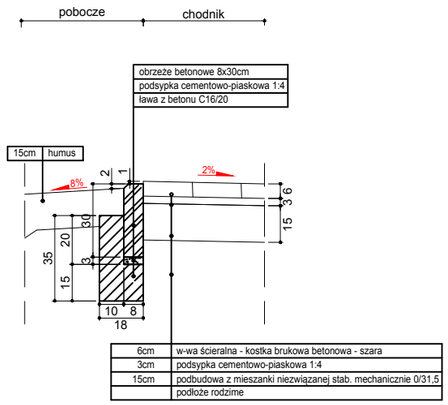

Wygrodzenie U-11

Skala 1:20 [cm]

1-1

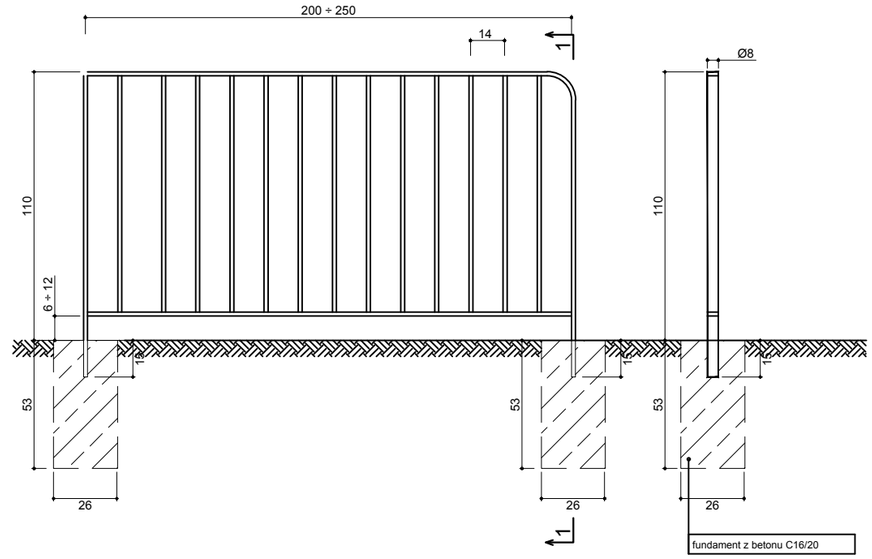

Umocnienie rowu brukiem przy wylocie przepustu km 0+365,

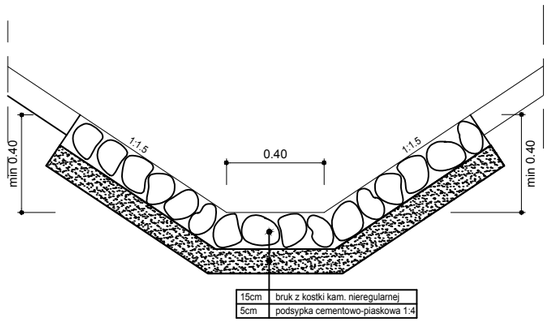

Tytuł:	**Przebudowa drogi powiatowej nr 4715E Bolesławiec - Galewice w miejscowości Bolesławiec**		
Lokalizacja:	Droga powiatowa nr 4715E, od skrzyżowania z drogą powiatową nr 4510E - ul.Wieluńska do skrzyżowania z drogą gminną - ul. H.Pobożnego		
Opis rysunku:	SZCZEGÓŁY KONSTRUKCYJNE		
Inwestor:	Powiatowy Zarząd Dróg w Wieruszowie, ul. Ludwika Waryńskiego 14, 98-400 Wieruszów		
Opracował:	mgr inż. Marcin Bieniak Krążkowy 44 63-600 Kępno		
Data:	Marzec 2016	Rys. nr	4 A
Skala:	1:25		