



# PRZEKRÓJ NORMALNY

KM 0+000 - 0+230    KM 0+375 - 0+460

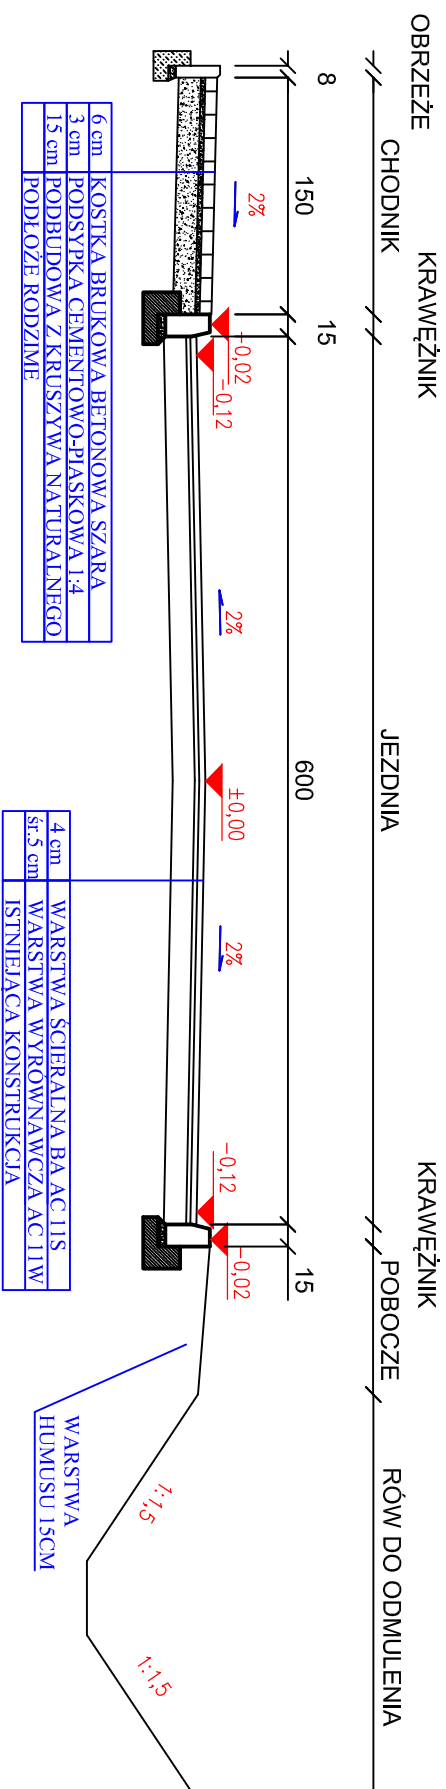

# PRZEKRÓJ NORMALNY

KM 0+230 - 0+375

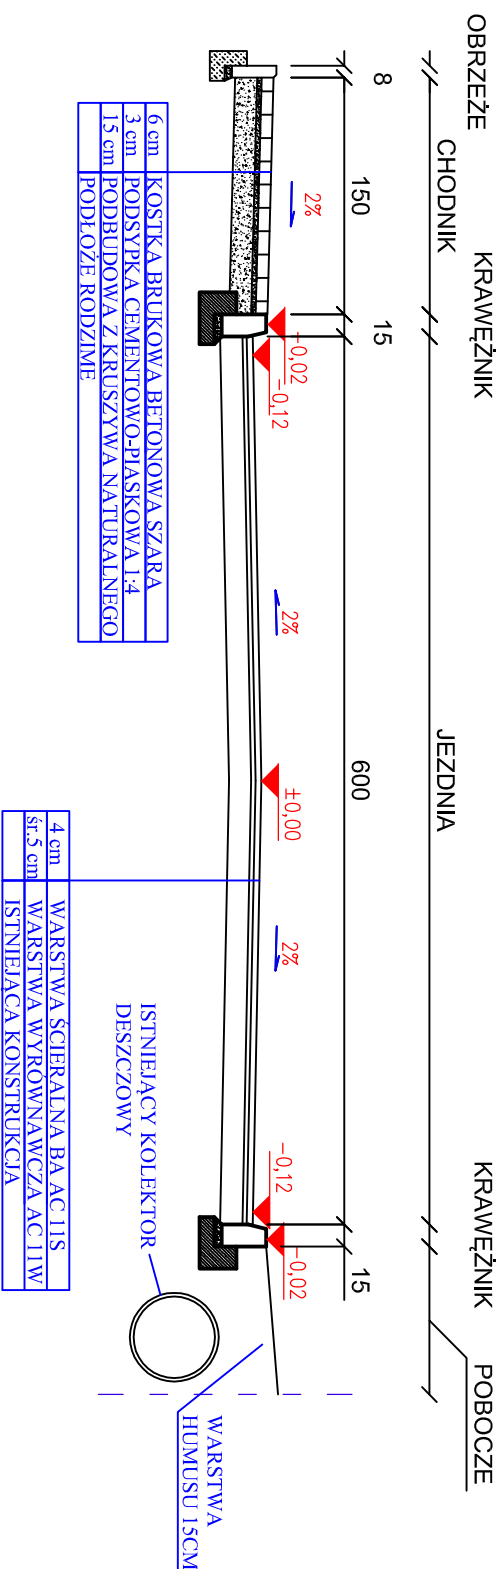

<b>Tytuł:</b>	<b>Przebudowa drogi powiatowej nr 4715E Bolesławiec - Galewice w miejscowości Bolesławiec</b>		
<b>Lokalizacja:</b>	Droga powiatowa nr 4715E, od skrzyżowania z drogą powiatową nr 4510E - ul. Wieluńska do skrzyżowania z drogą gminną - ul. H. Pobożnego		
<b>Opis rysunku:</b>	PRZEKROJE NORMALNE		
<b>Inwestor:</b>	Powiatowy Zarząd Dróg w Wienszowie, ul. Ludwika Waryńskiego 14, 98-400 Wienszów		
<b>Opracował:</b>	mgr inż. Marcin Bieniak Kraźkowy 44 63-600 Kępno		
<b>Data:</b>	Marzec 2016	Rys. nr	3
<b>Skala:</b>	1:50		