



WIDOK Z GÓRY

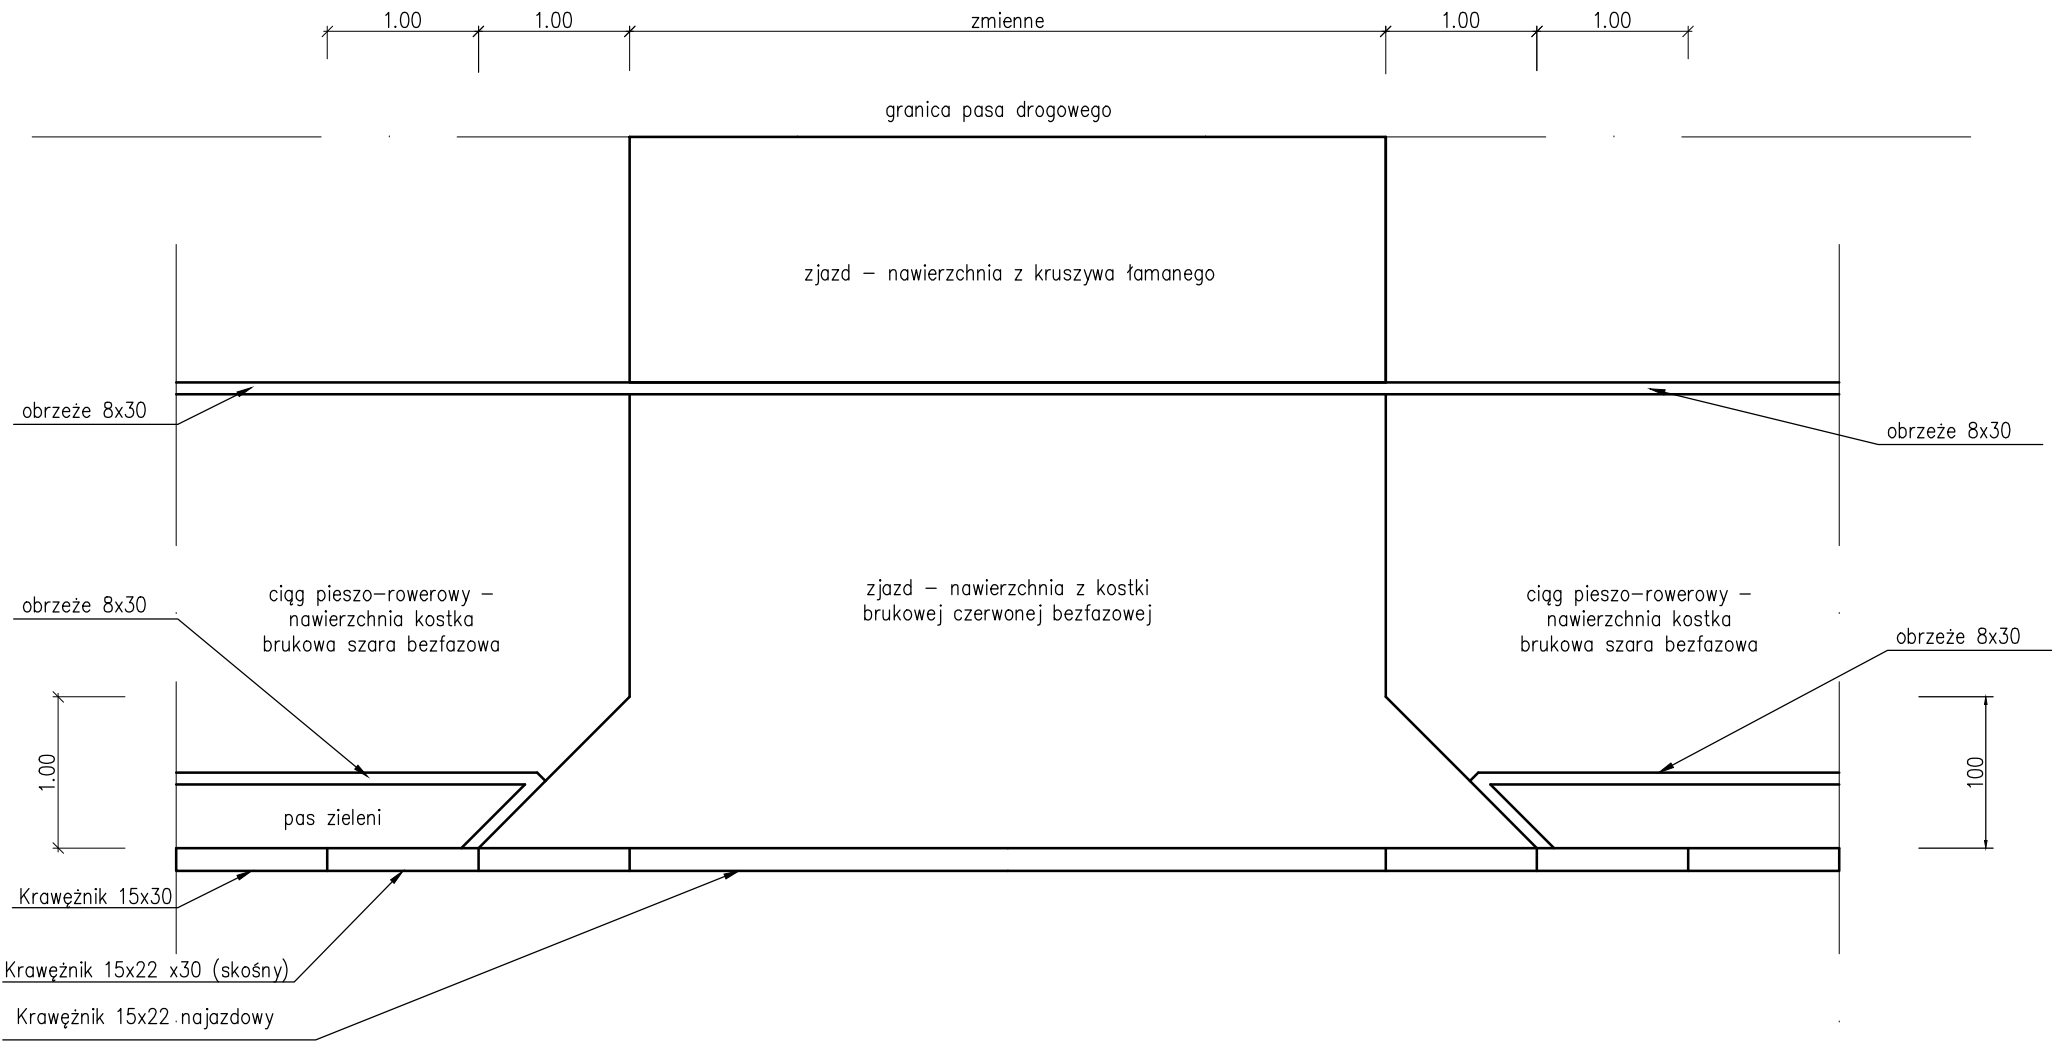

WIDOK Z PRZODU

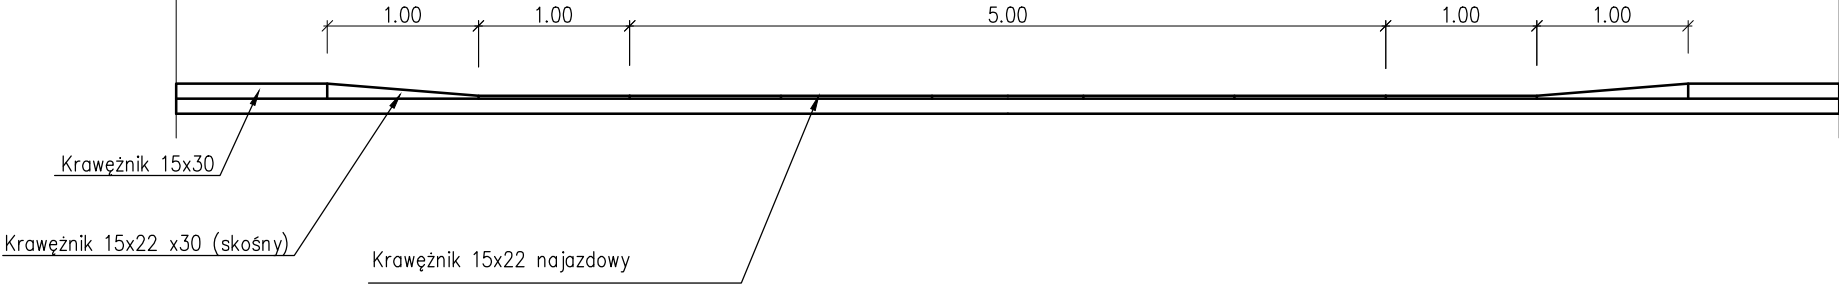

Tytuł:	Przebudowa drogi powiatowej nr 4726E Dzietrzkowice - Kolonia Dzietrzkowice		
Lokalizacja:	Droga powiatowa nr 4726E od granicy działki 217/221/1 w kierunku Jeziorka		
Opis rysunku:	SCHEMAT WYKONANIA WJAZDU str. prawa		
Inwestor:	Powiatowy Wieruszowski ul. Rynek 1-7, 98-400 Wieruszów		
Opracował:	mgr inż. Daniel Mrugała		
Data:	Kwiecień 2017	Rys. nr	5
Skala:	1:50		