



## RZUT

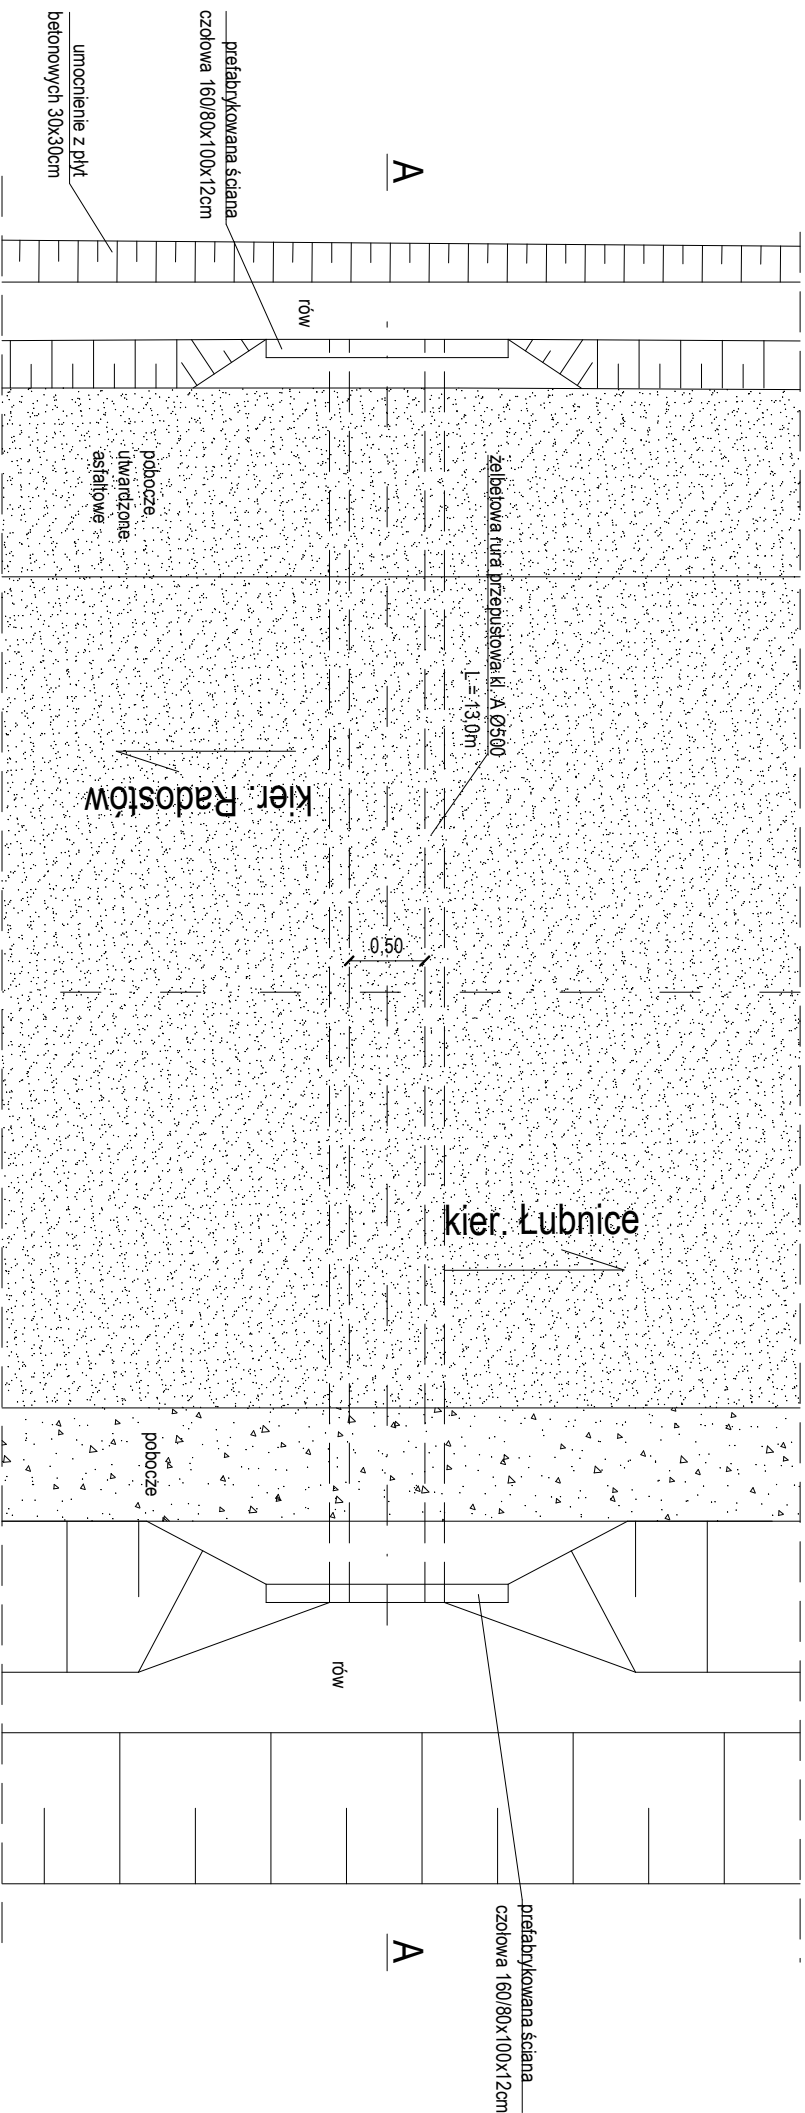

# PRZEKRÓJ A - A

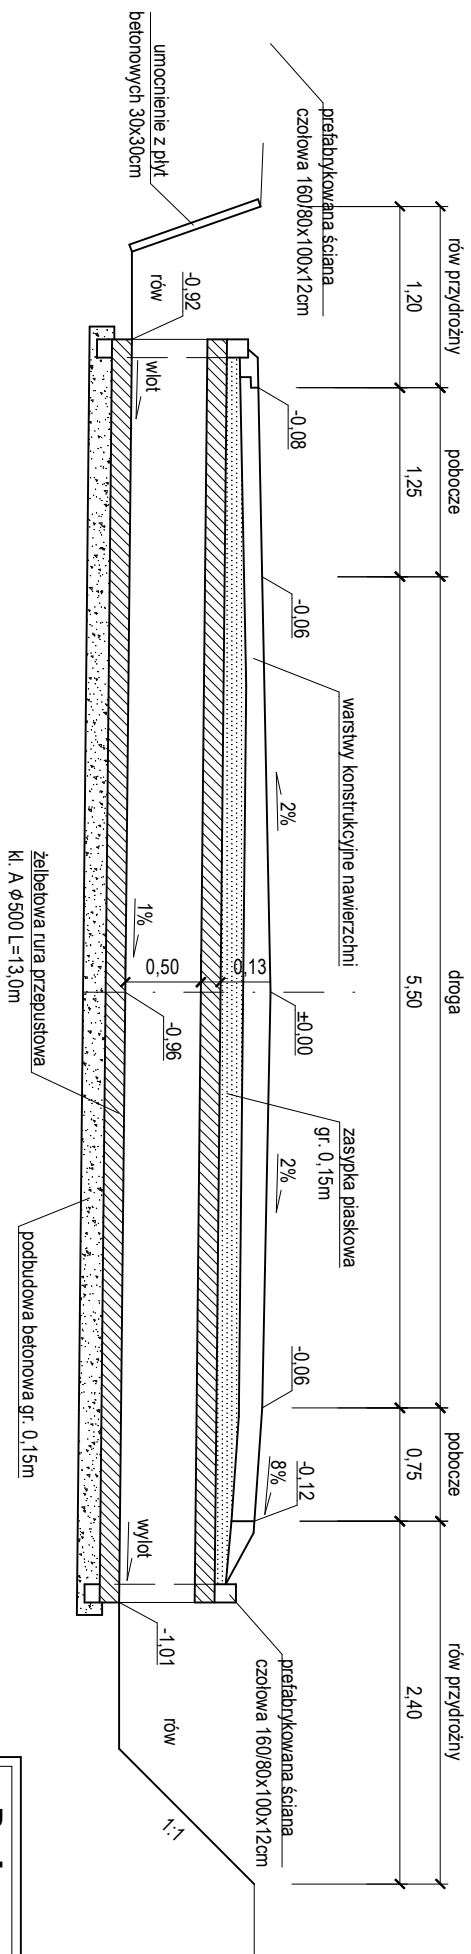

<b>Probus</b> <b>Nieruchomosci</b>		ul. Św. Kazimierza 4 lok. 1, 42-200 Częstochowa mfp: 0430249033, tel. 509 521 710	
Temat: <b>DOKUMENTACJA PROJEKTOWA</b> <b>Przebudowa drogi powiatowej nr 4716 E</b> <b>Radosław - Łubnice.</b>		Projekt instalacji sanitarnych oraz budownictwa drogowego	
Nazwa rysunku:		Rysunek nr:	
Rzut i przekrój konstrukcyjny przebudu w km 2+897,25		6	
Projektant: mgr inż. Ewelina Mycek upr. nr: PDK0205PWOD/12		Podpis:  Skala: 1:50	
Bransza: Drogiowa		Podpis:  Data: 07.2017	
Inwestor: Powiat Wieruszowski ul. Rynek 1-7 98-400 Wieruszów		Opracowanie: inż. Marcin Rogal	