



ZJAZDY UTWARDZONE TŁUCZNIEM KAMIENNYM
(poza terenem zabudowanym)

RZUT

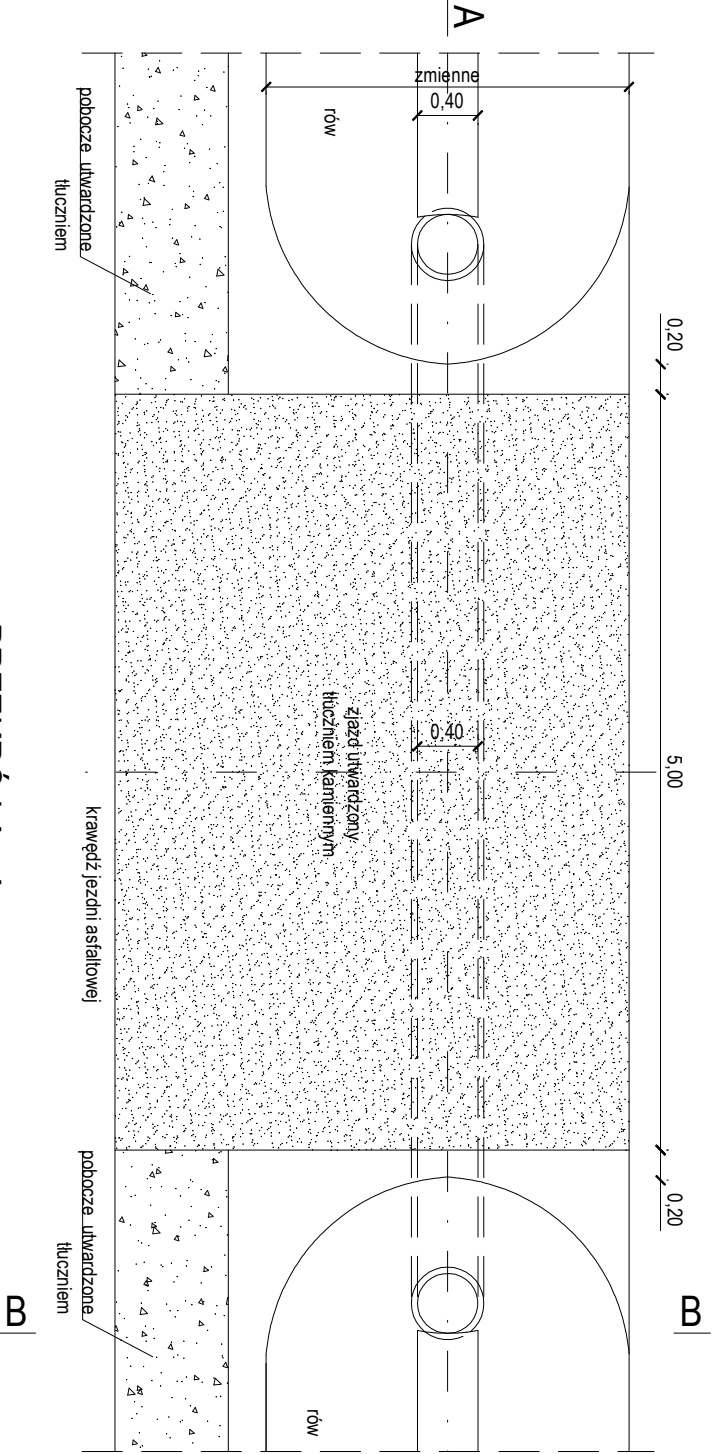


PRZEKRÓJ A - A

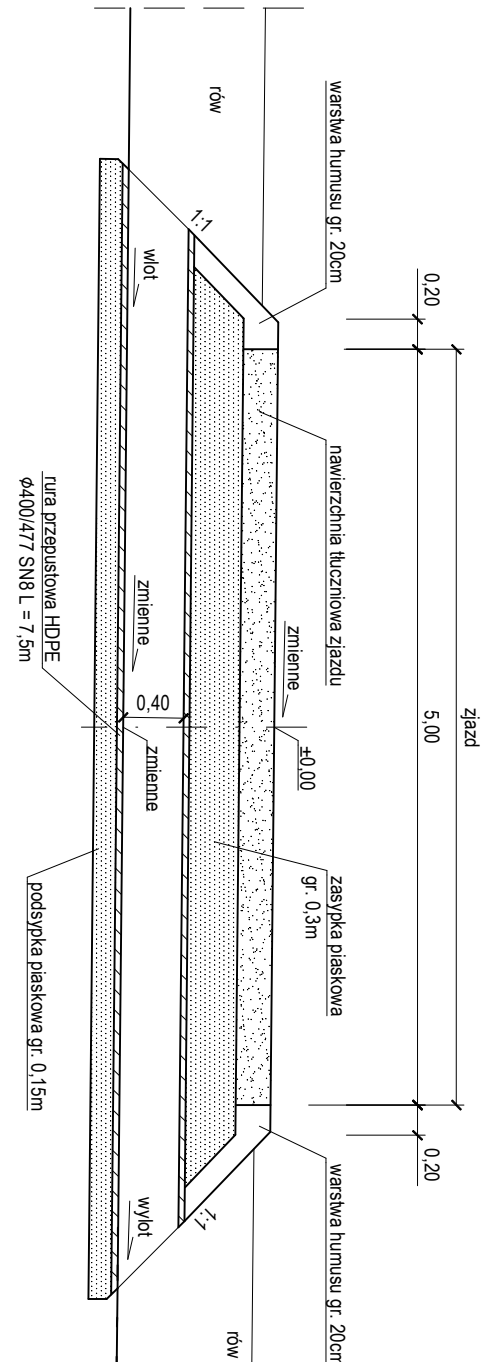


ZJAZDY UTWARDZONE BETONEM ASFALTOWYM
(w terenie zabudowanym)

RZU-

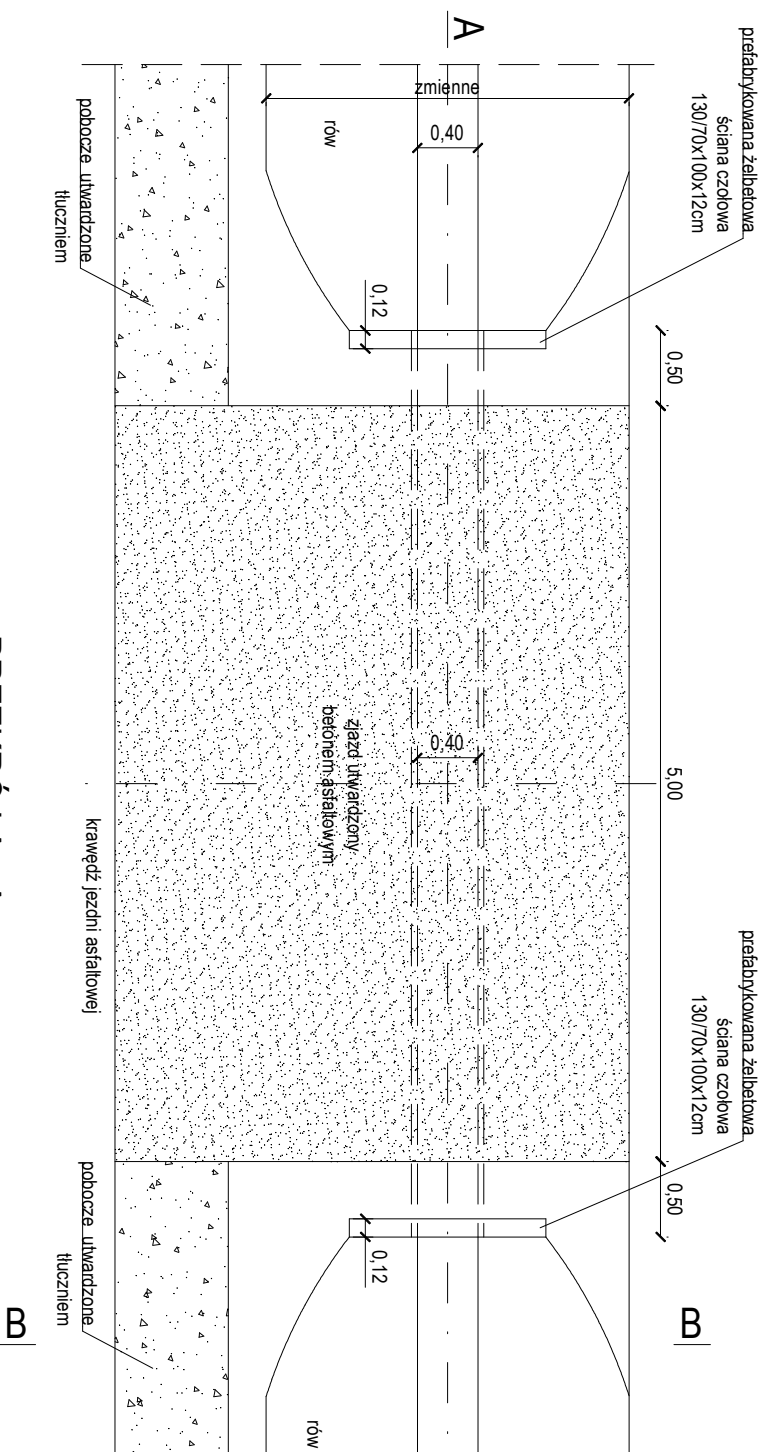


PRZEKRÓJ A - A

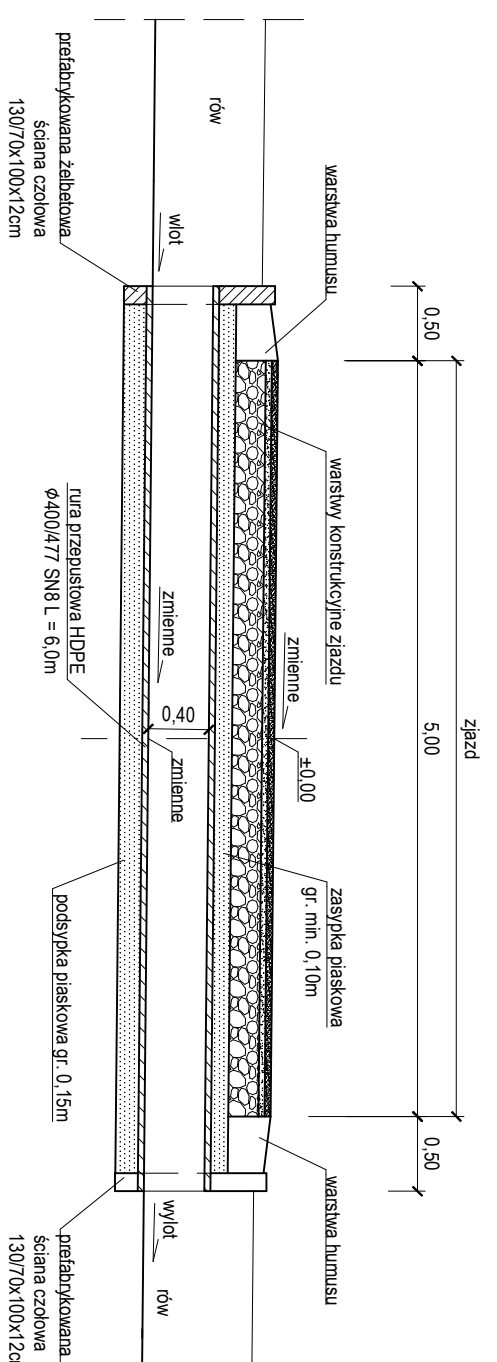


ZJAZDY UTWARDZONE KOSTKĄ BETONOWĄ


RZUT

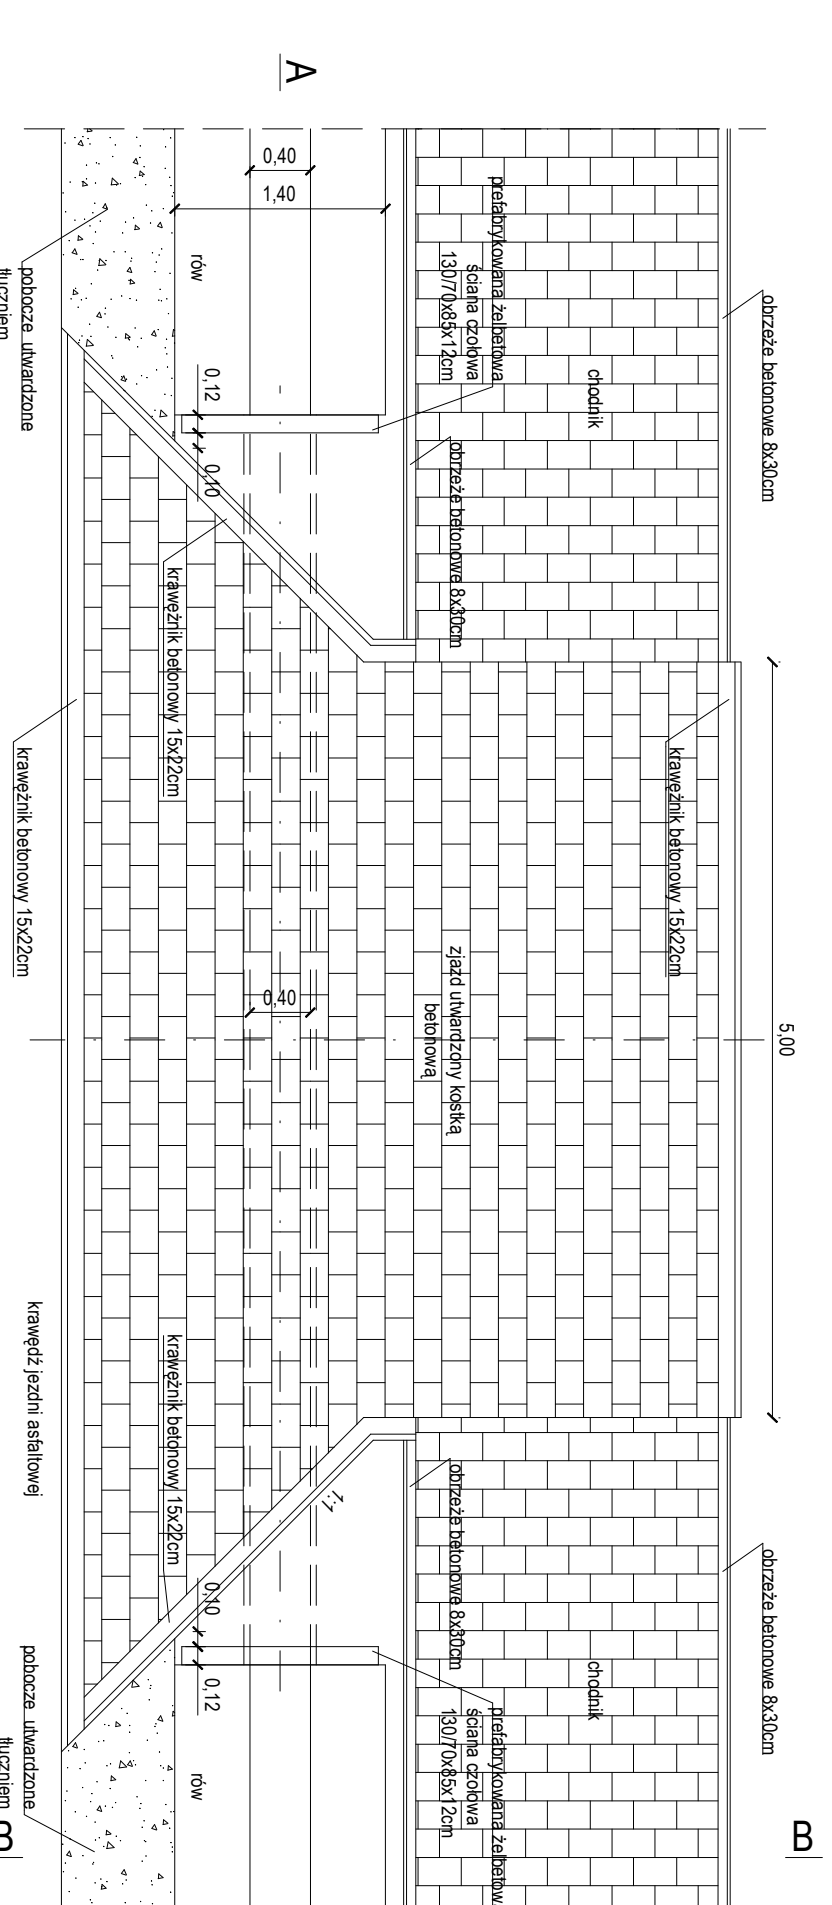

PRZEKRÓJ A - A

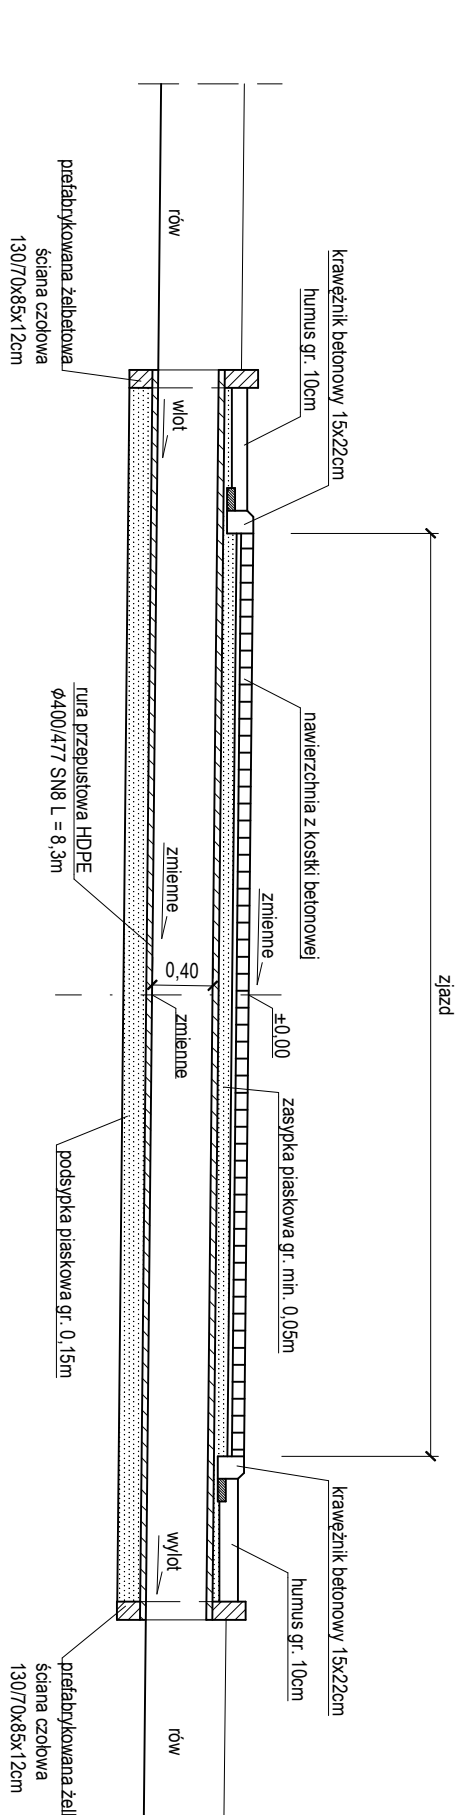

PRZEKRÓJ B - B

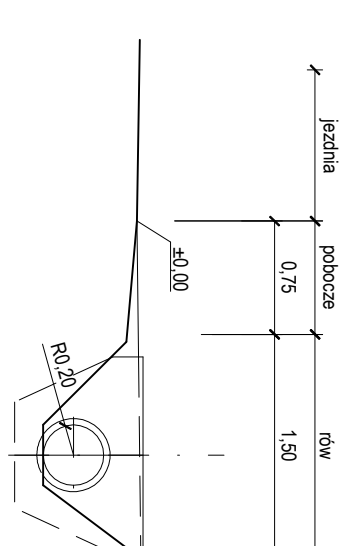[illegible]