

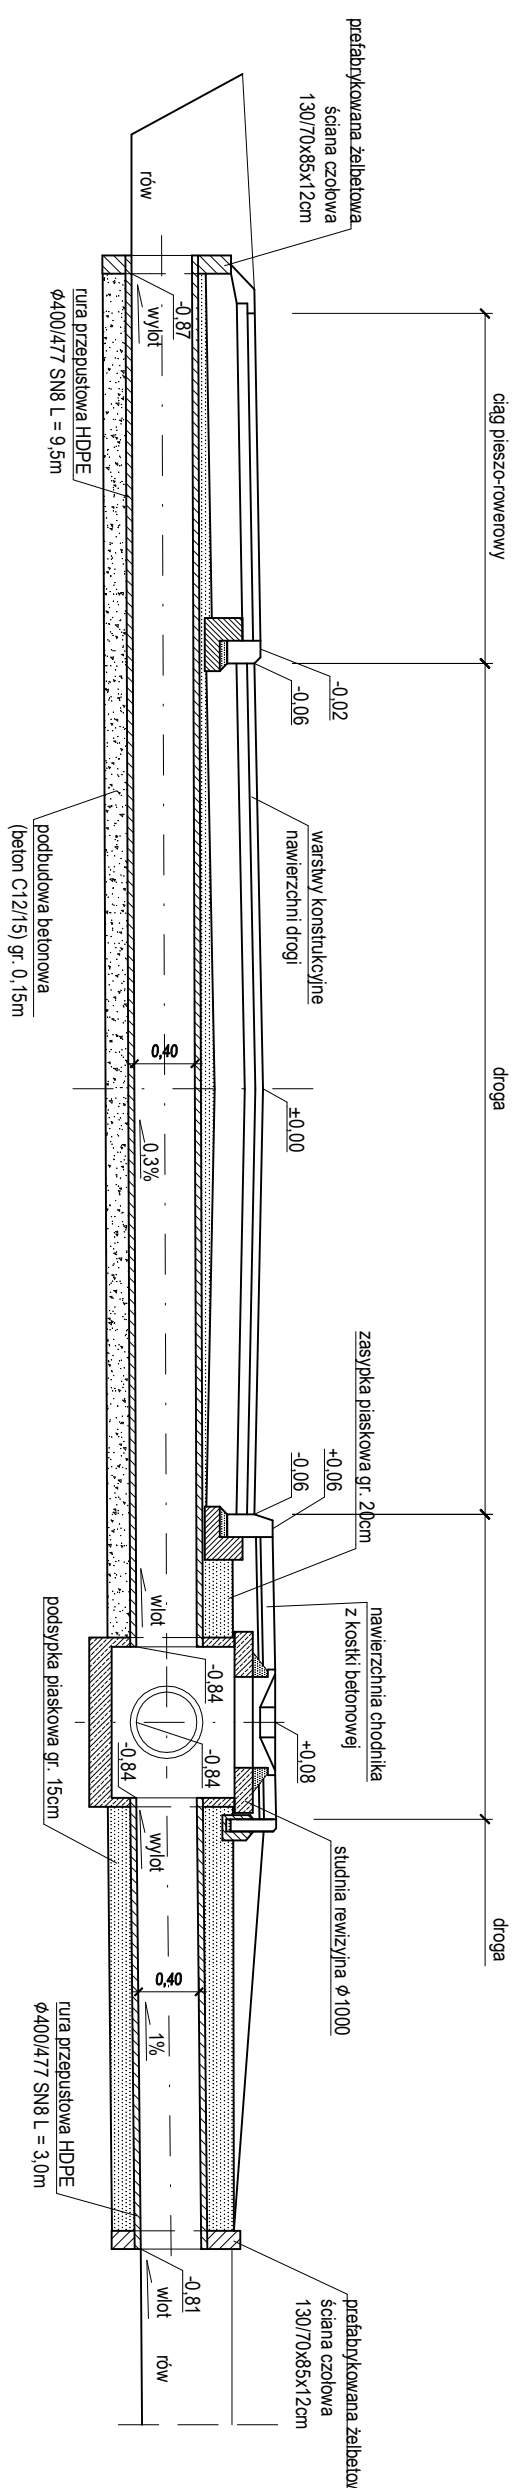


RZUT

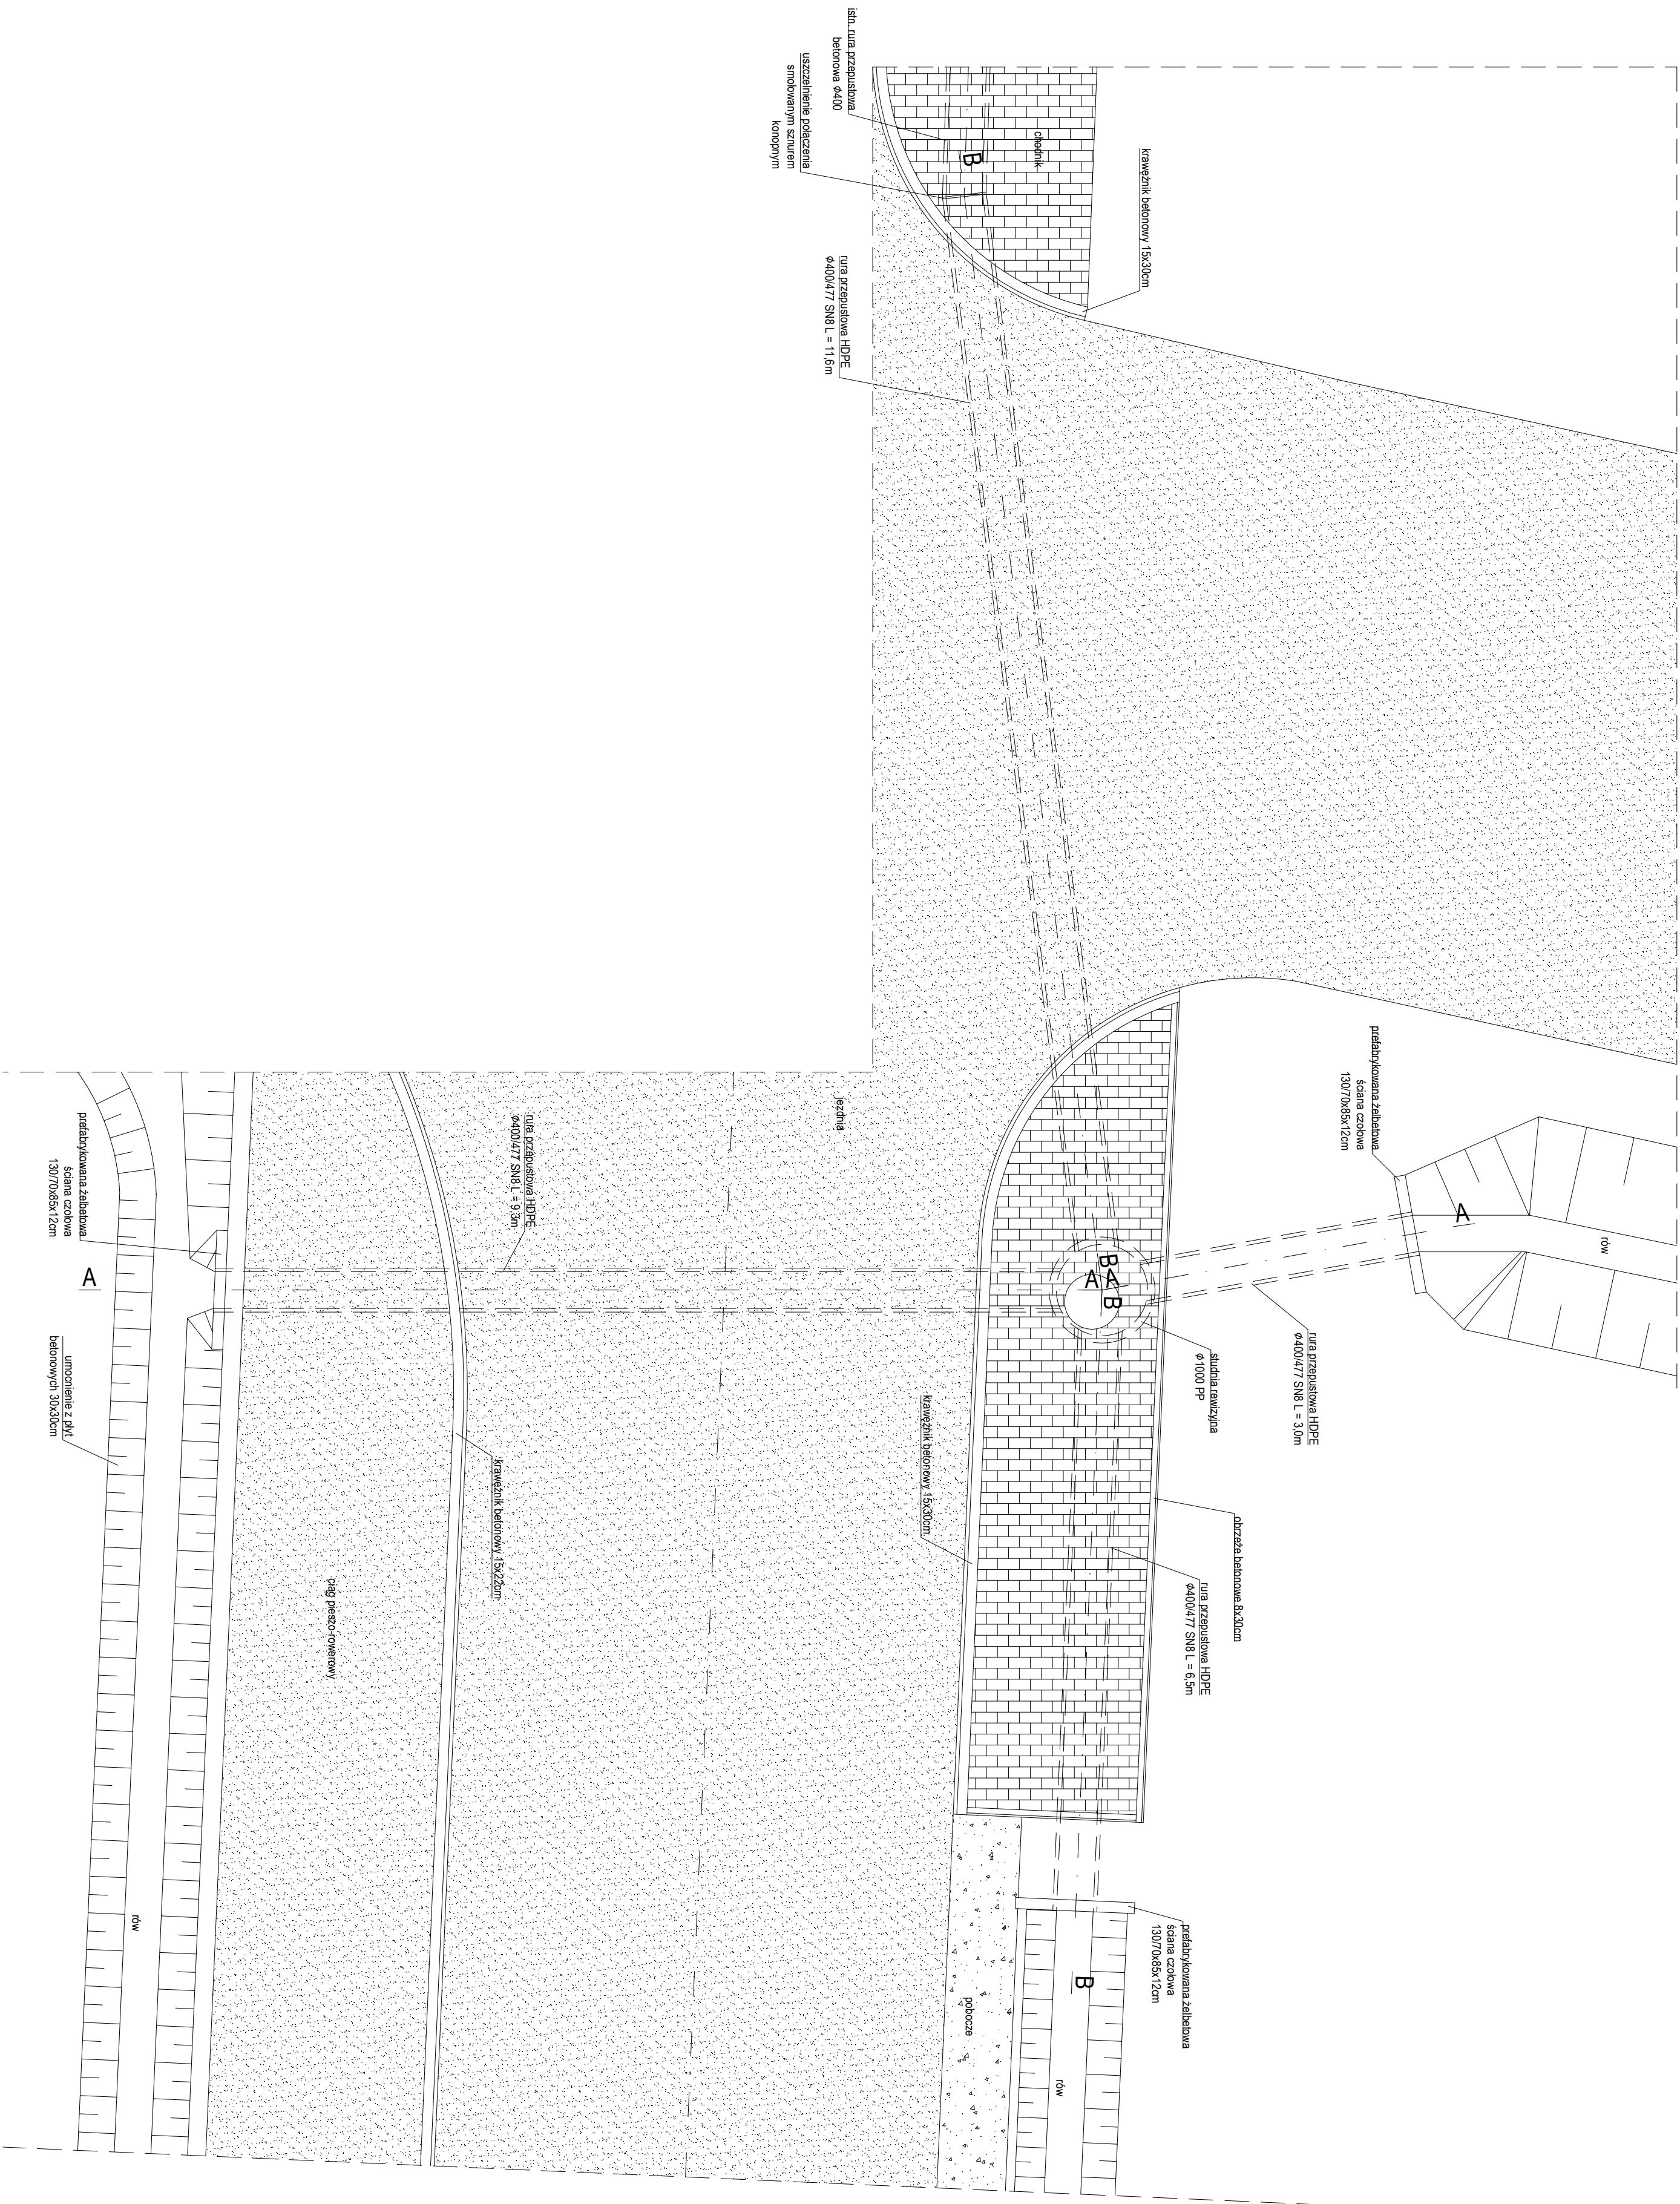

PRZEKRÓJ A - A

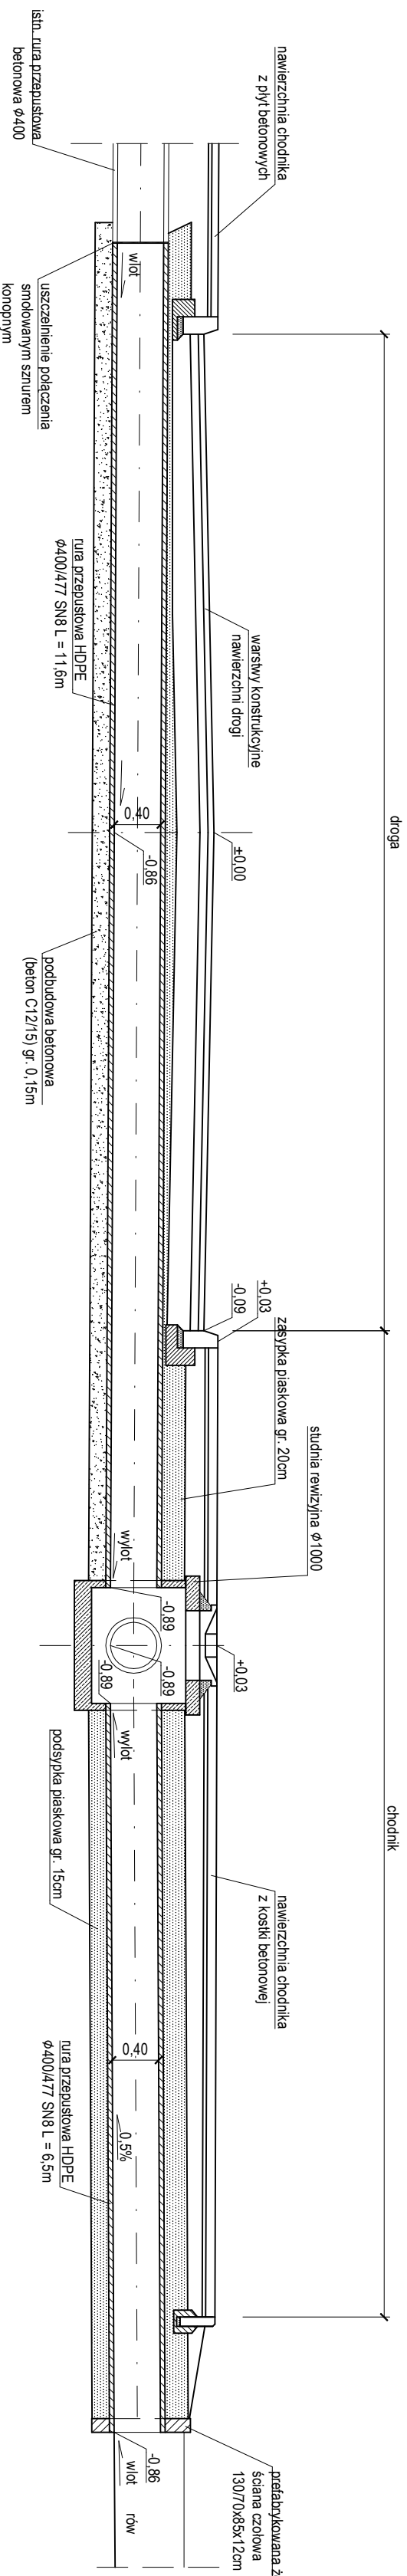

PRZEKRÓJ B - B

[illegible]