




SZCZEGÓŁY: (skala 1:20)

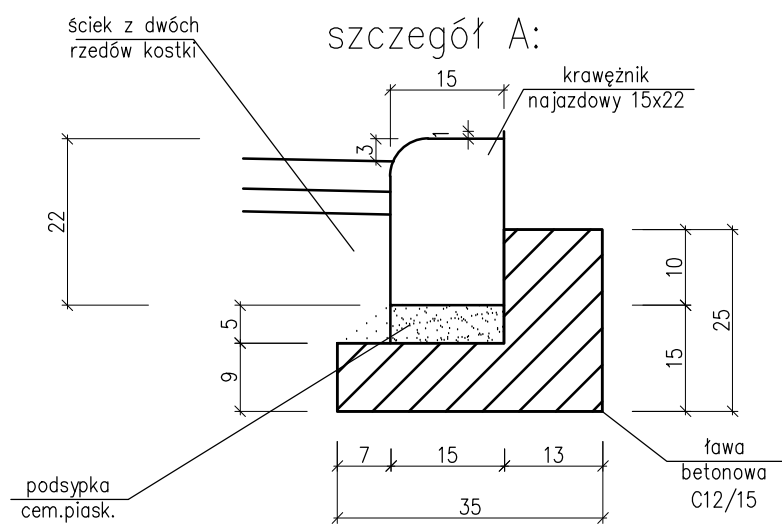


$$V_{bet.} = 0,051 \text{ m}^3 / \text{mb}$$

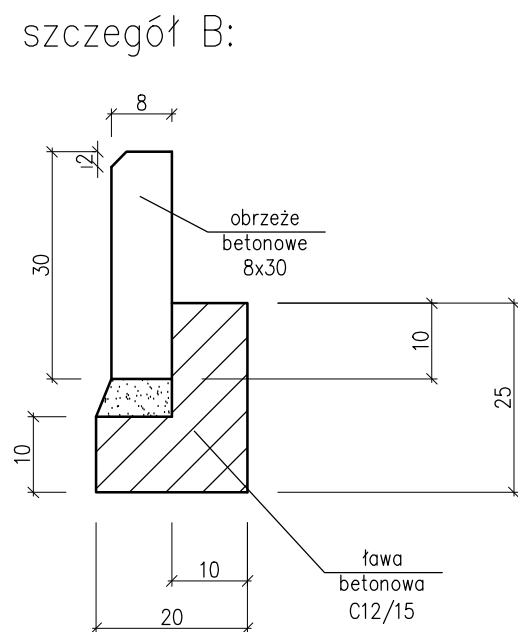


$$V_{\text{bet.}} = 0,035 \text{ m}^3 / \text{mb}$$

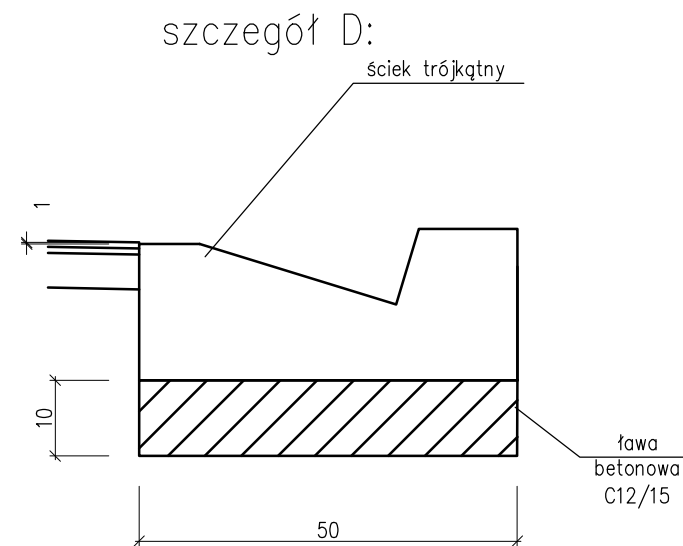

$$V_{\text{bet.}} = 0,05 \text{ m}^3 / \text{mb}$$

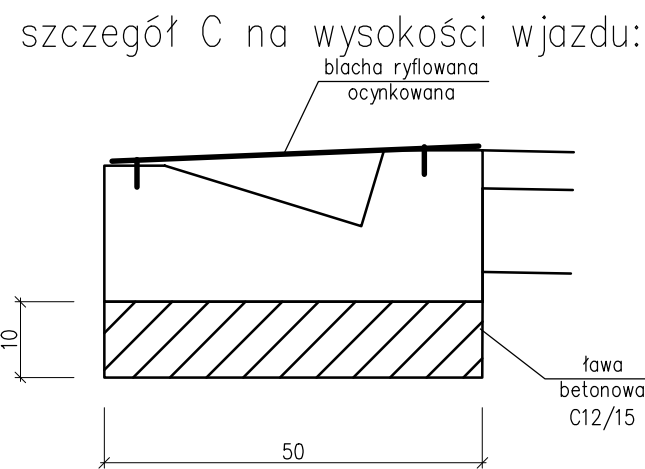

$$V_{bet.} = 0,05 \text{ m}^3 / \text{mb}$$

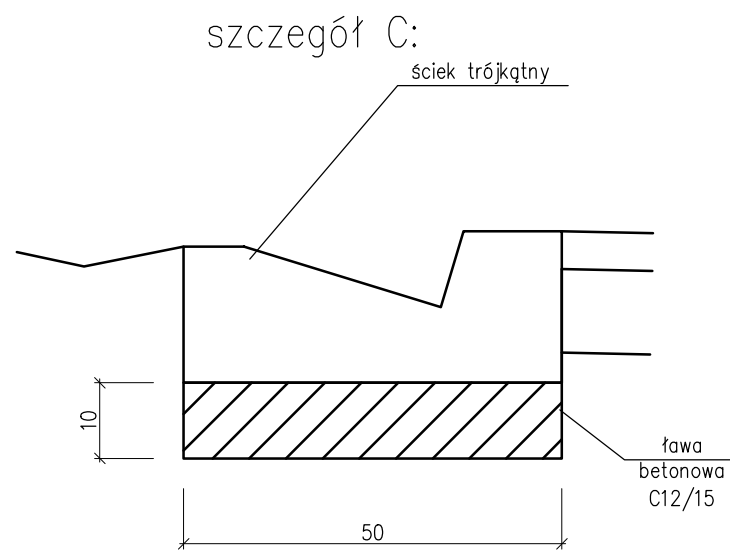

$$V_{\text{bet.}} = 0,05 \text{ m}^3 / \text{mb}$$

Tytuł:	Przebudowa drogi powiatowej nr 4726E Dzietrzkowice - Kolonia Dzietrzkowice - Wójcin		
Lokalizacja:	1 odcinek		
Opis rysunku:	SZCZEGÓŁY KONSTRUKCYJNE		
Inwestor:	Powiat Wieruszowski ul. Rynek 1-7, 98-400 Wieruszów		
Opracował:	mgr inż. Marcin Bieniak		
Data:	Lipiec 2017	Rys. nr	7
Skala:	1:20		