

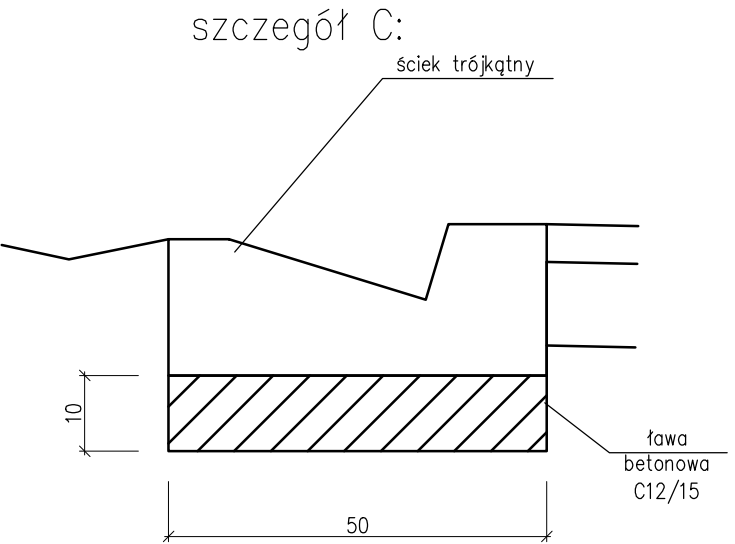


PRZEKRÓJ NORMALNY na wysokości wjazdu

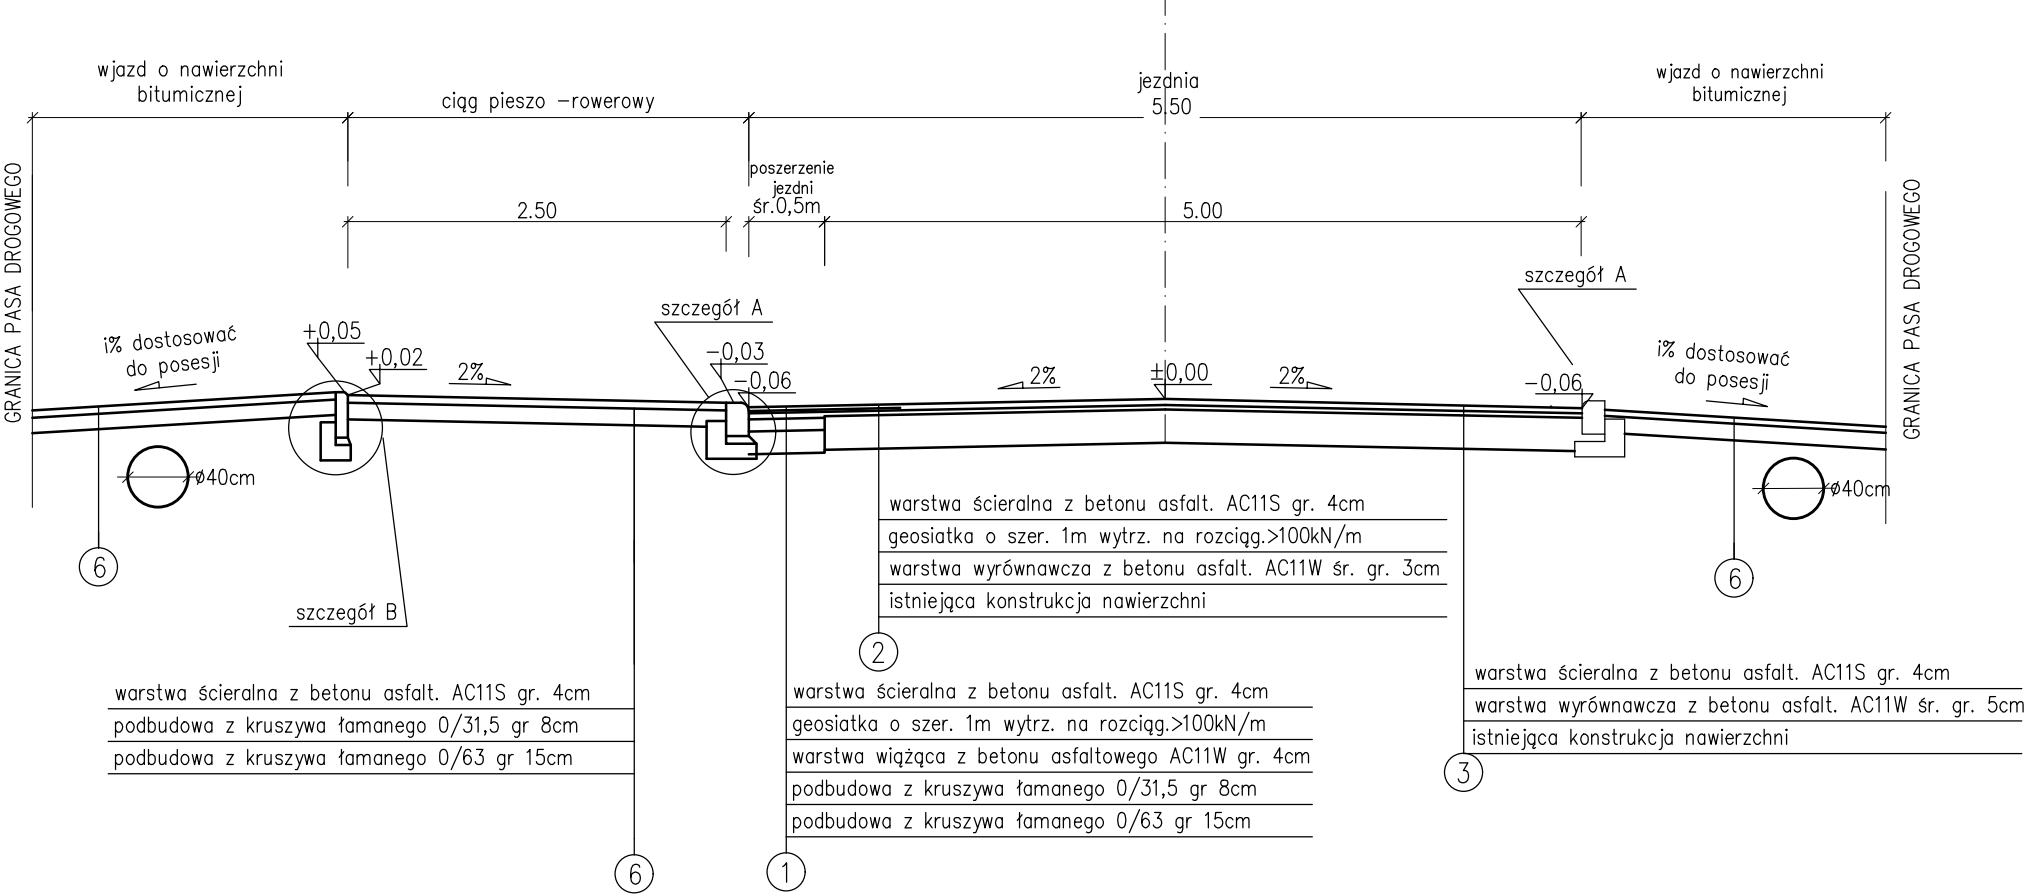

$V_{bet.} = 0,05 \text{ m}^3 / \text{mb}$


szczegół C na wysokości wjazdu:

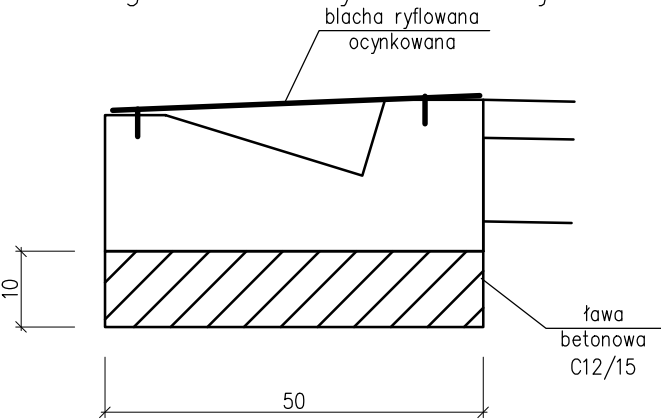

$V_{bet.} = 0,05 \text{ m}^3 / \text{mb}$


SZCZEGÓŁY: (skala 1:20)

szczegół A:

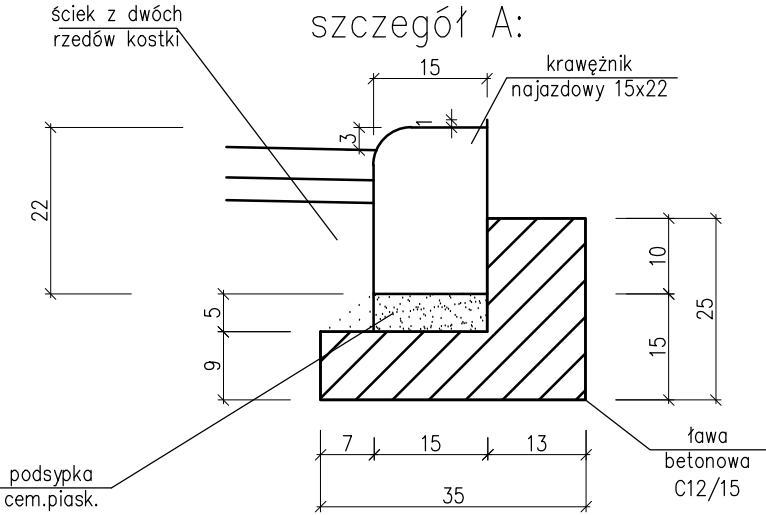


$V_{bet.} = 0,051 \text{ m}^3 / \text{mb}$

szczegół B:

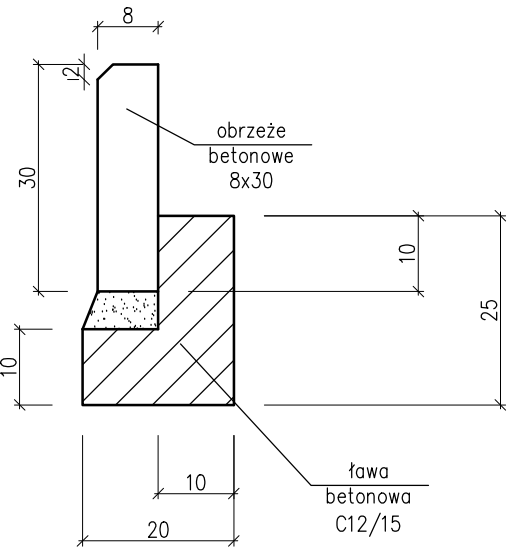

$V_{bet.} = 0,035 \text{ m}^3 / \text{mb}$

szczegół D:

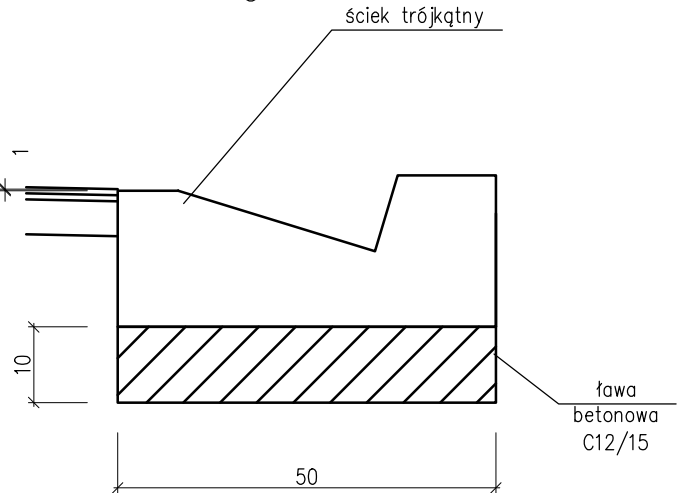

$V_{bet.} = 0,05 \text{ m}^3 / \text{mb}$

Tytuł:	Przebudowa drogi powiatowej nr 4726E Dzietrkowice - Kolonia Dzietrkowice - Wójcin		
Lokalizacja:	1 odcinek		
Opis rysunku:	PRZEKRÓJ NORMALNY NA WYS. WJAZDU		
Inwestor:	Powiat Wieruszowski ul. Rynek 1-7, 98-400 Wieruszów		
Opracował:	mgr inż. Marcin Bieniak		
Data:	Lipiec 2017	Rys. nr	6 - 1
Skala:	1:50		