



PRZEKRÓJ NORMALNY: KM 0+708 – 1+415

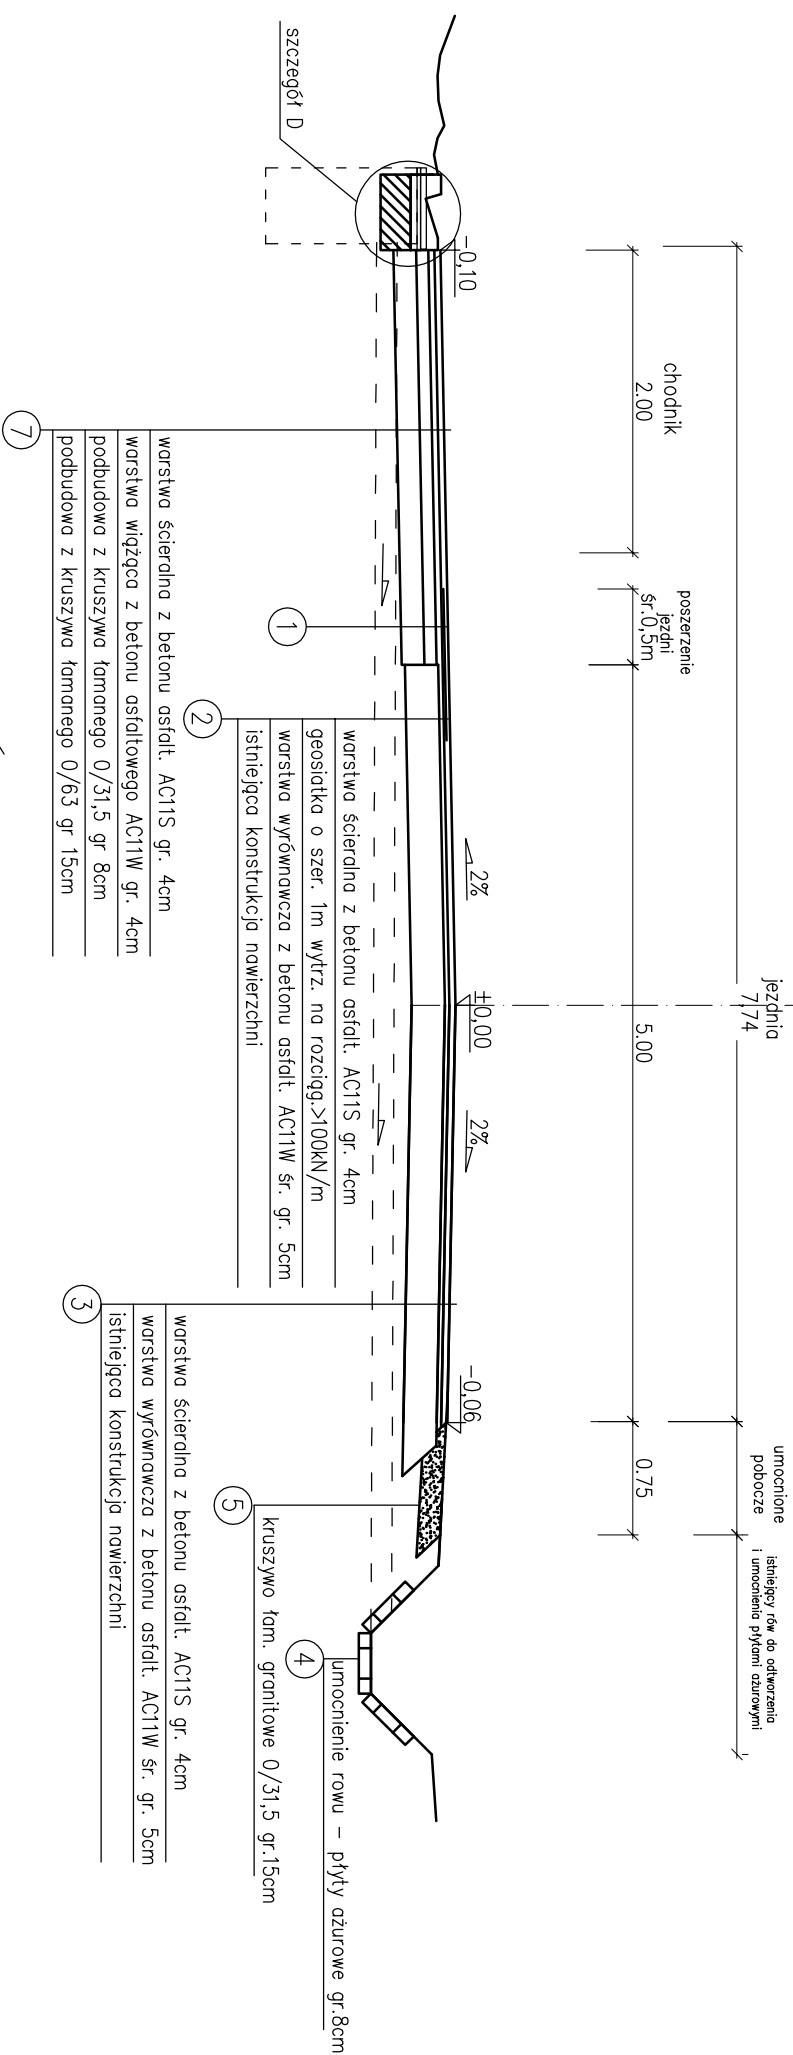

# PRZEKRÓJ NORMALNY na wysokości wjazdu

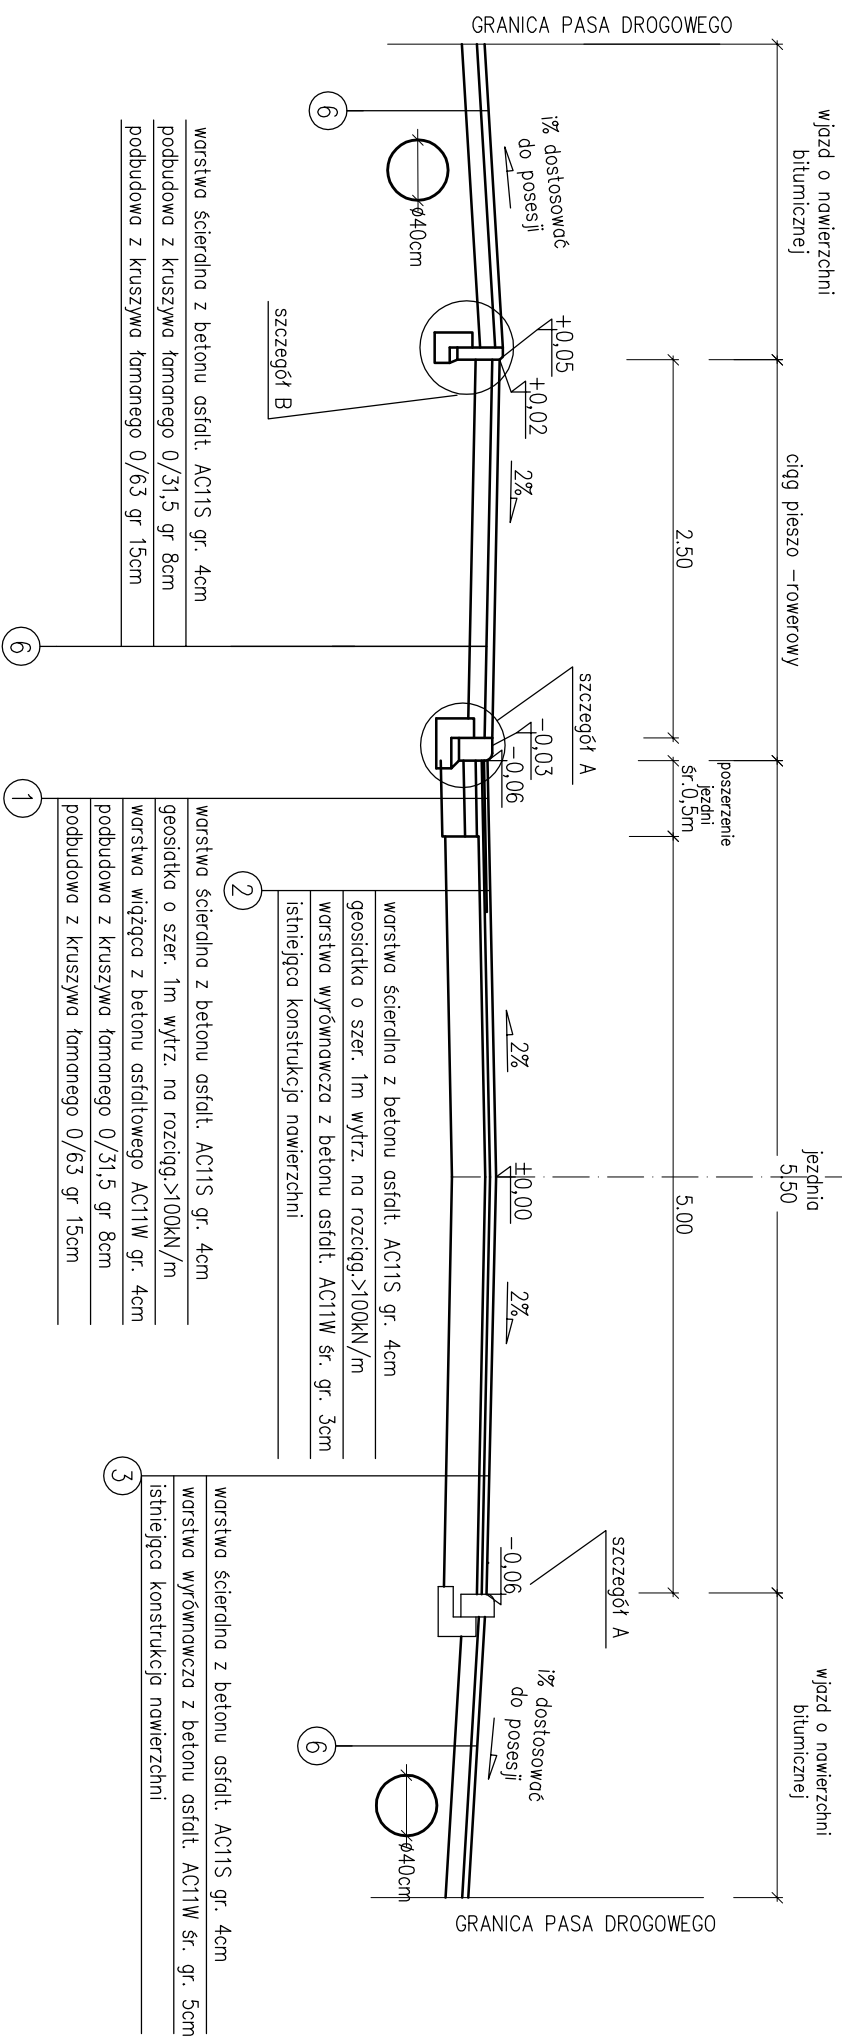

<b>Tytuł:</b>	Przebudowa drogi powiatowej nr 4726E Dzietrkowice - Kolonia Dzietrkowice - Wójcin		
<b>Lokalizacja:</b>	I odcinek		
<b>Opis rysunku:</b>	<b>PRZEKRÓJ NORMALNY NA WYS. WJAZDU</b>		
<b>Investor:</b>	Powiat Wieruszowski ul. Rynek 1-7, 98-400 Wieruszów		
<b>Opracował:</b>	mgr inż. Marcin Bieniak		
<b>Data:</b>	Lipiec 2017	Rys. nr	6 - 1
<b>Skala:</b>	1:50		