



PRZEKRÓJ NORMALNY KM 0+625 – 0+656

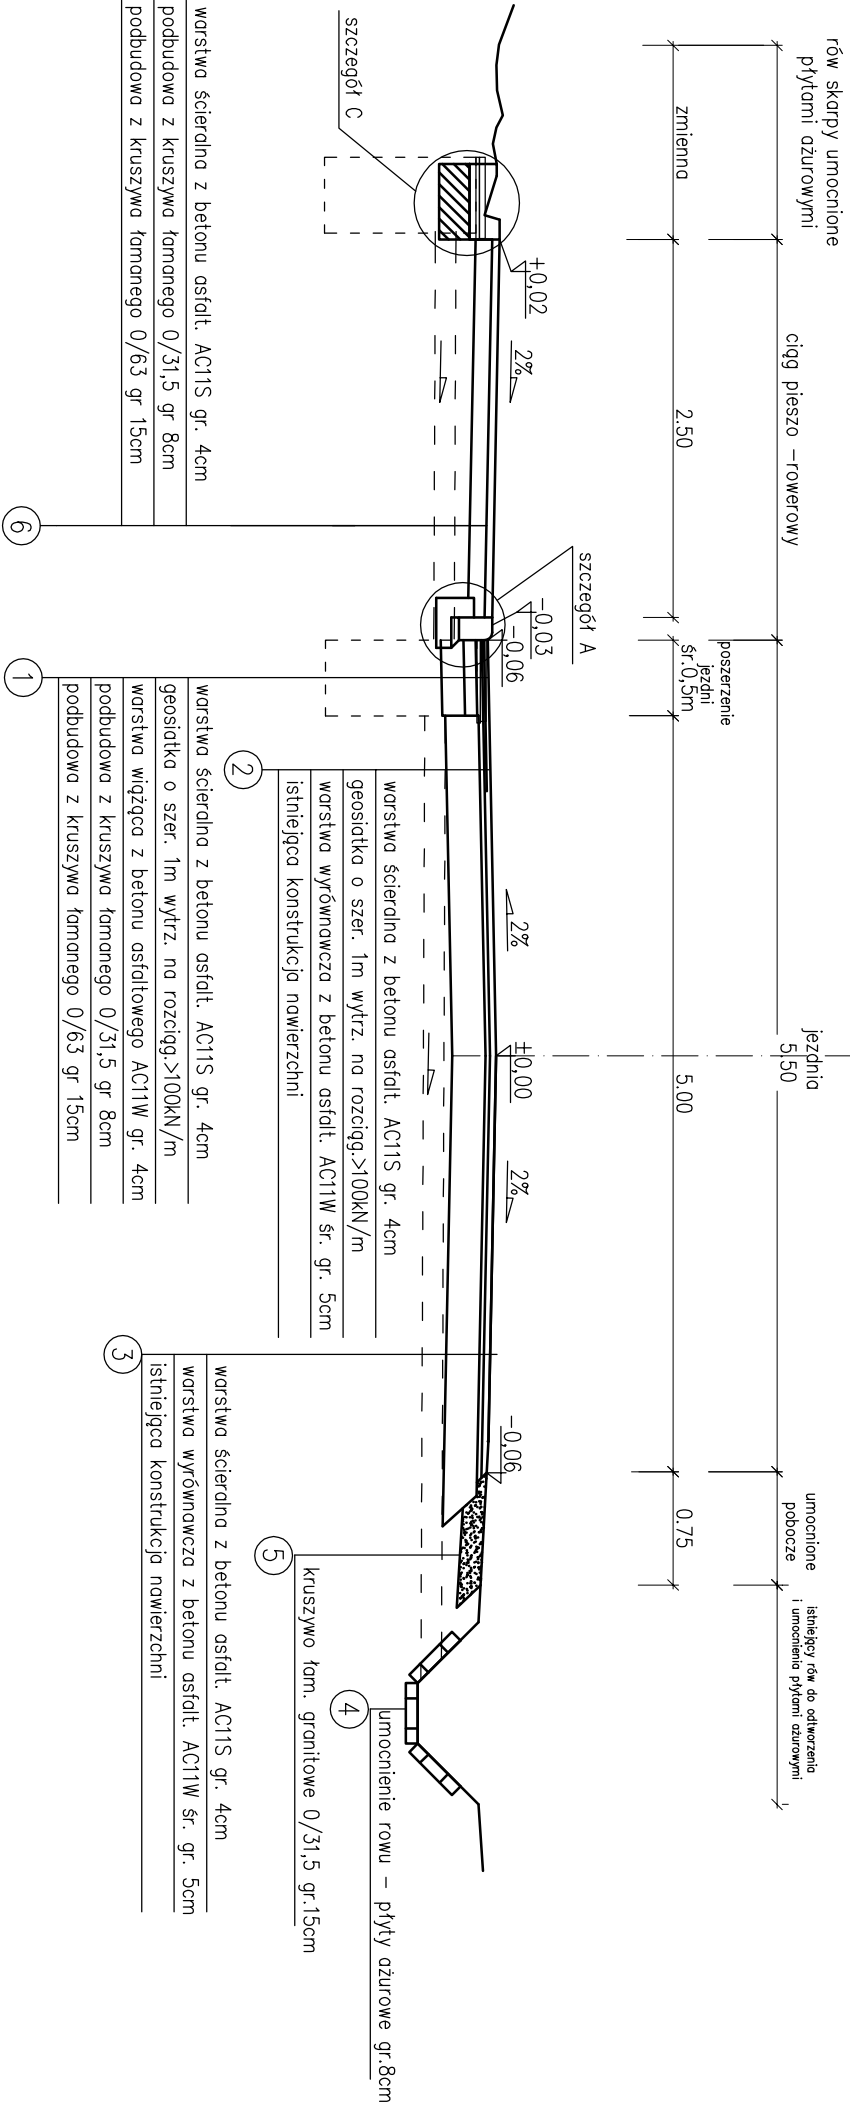

PRZEKRÓJ NORMALNY KM 0+656 – 0+708

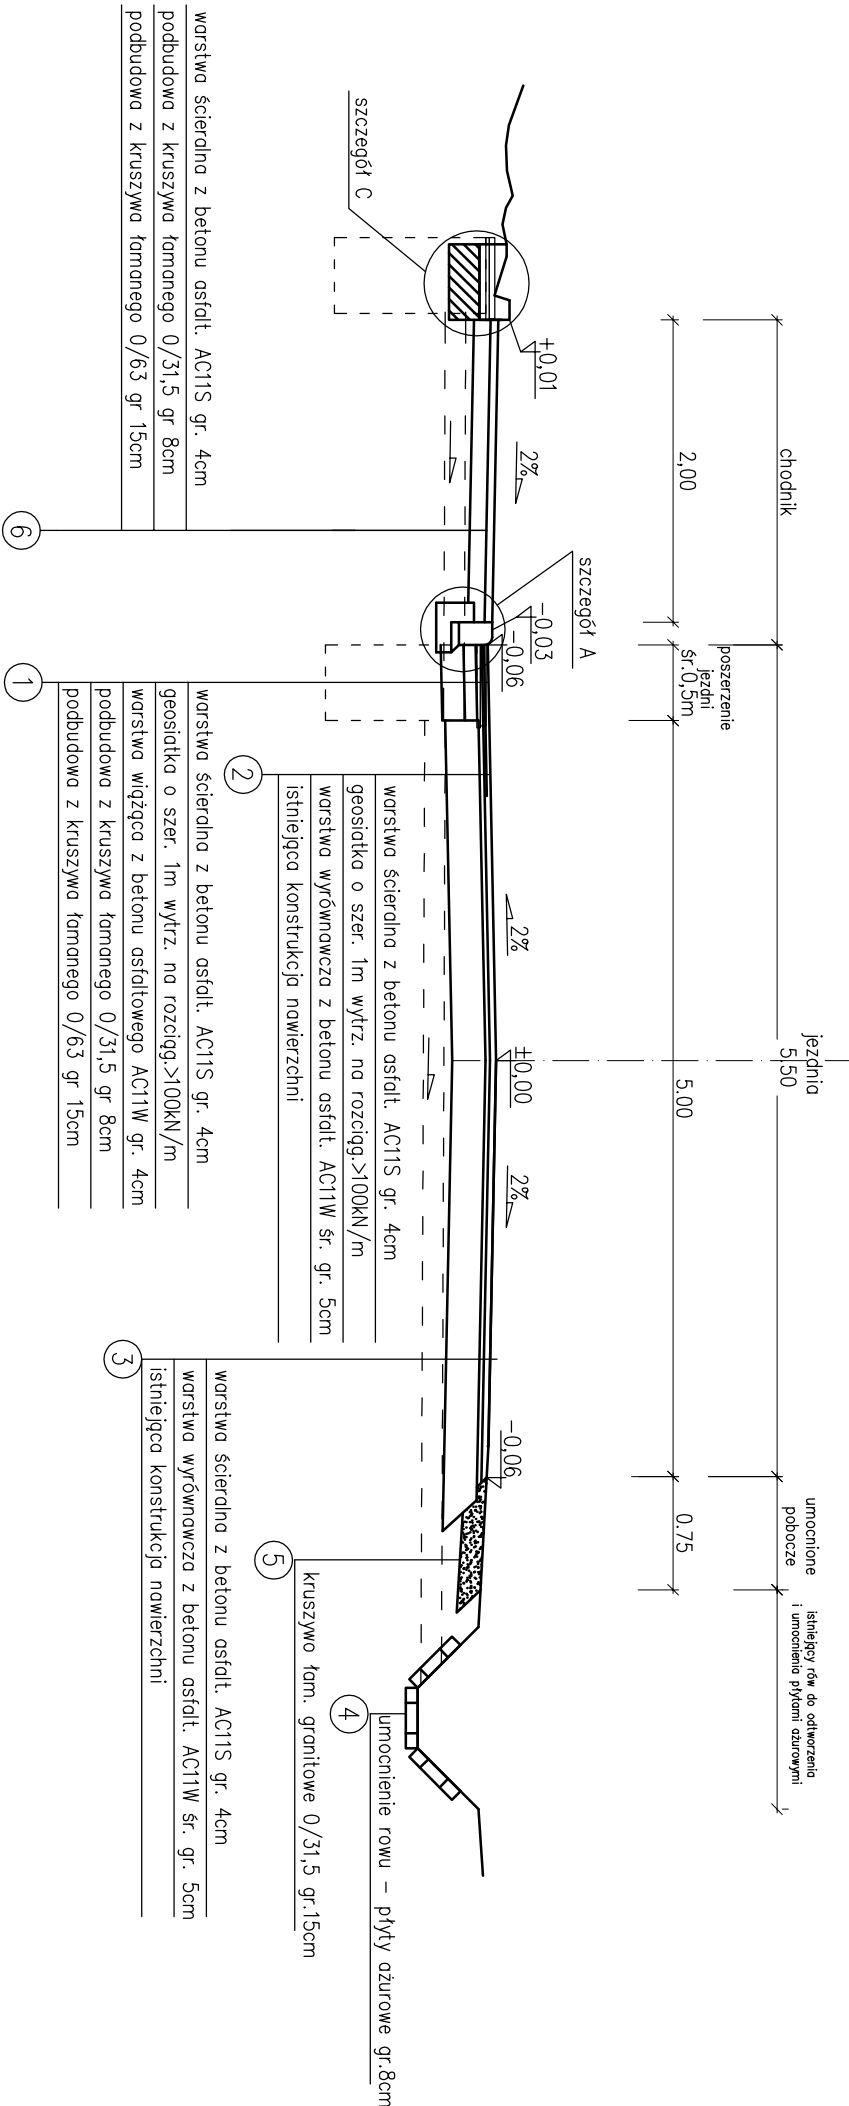

Tytuł:	Przebudowa drogi powiatowej nr 4726E Dzietrzkowice - Kolonia Dzietrzkowice - Wójcin		
Lokalizacja:	1 odcinek		
Opis rysunku:	PRZEKROJE NORMALNE		
Inwestor:	Powiat Wieruszowski ul. Rynek 1-7, 98-400 Wieruszów		
Opracował:	mgr inż. Marcin Bieniak		
Data:	Lipiec 2017	Rys. nr	5 - 1
Skala:	1:50		