



PRZEKRÓJ NORMALNY km 0+810 – 1+780 (NA WYSOKOŚCI ZJAZDU DO PÓL str. LEWA)

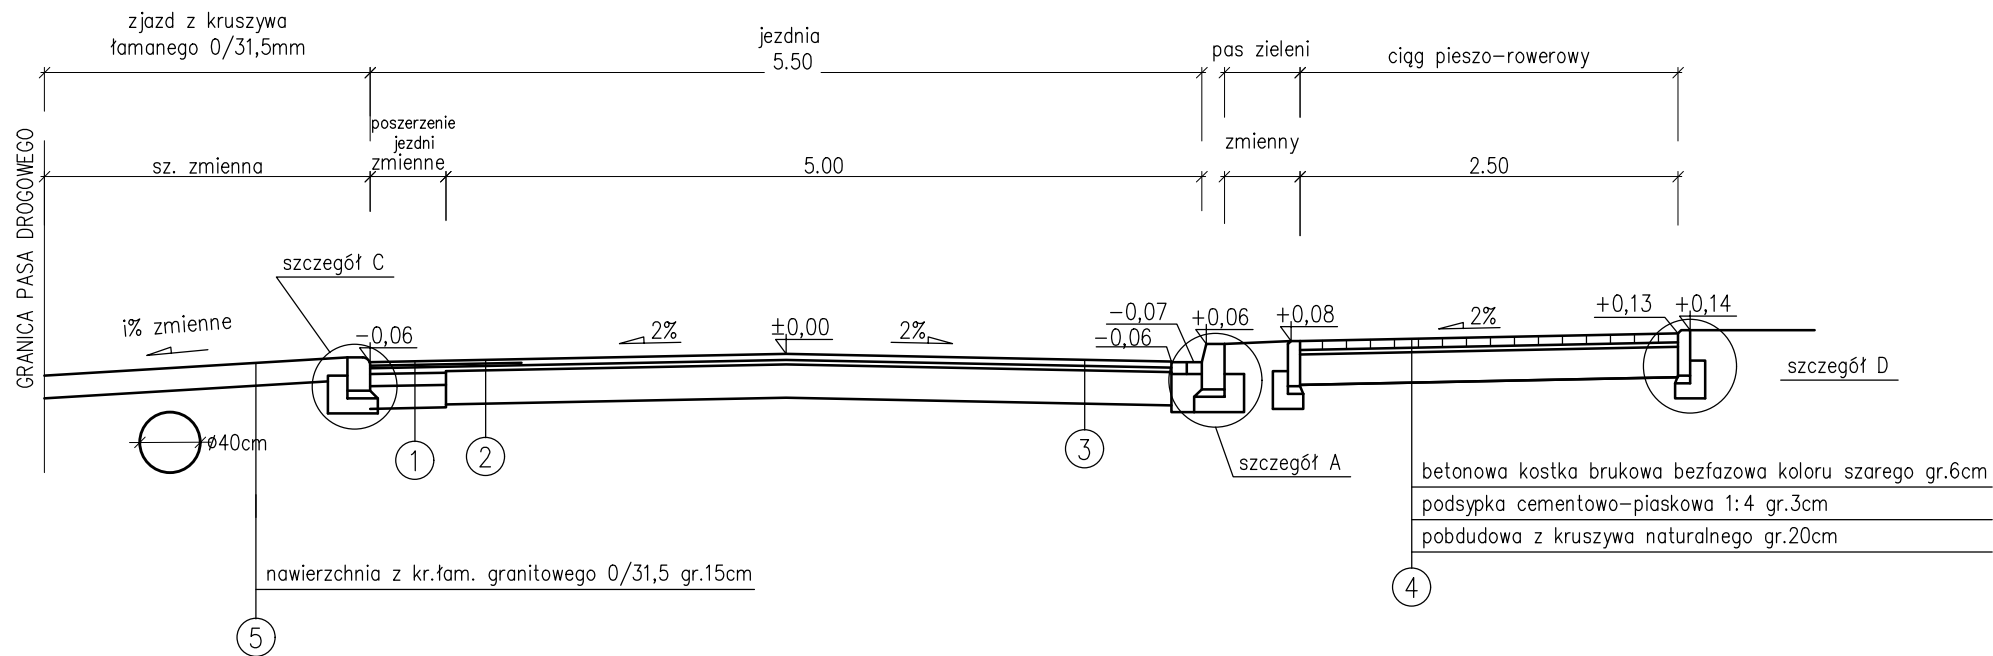

PRZEKRÓJ NORMALNY km 0+810 – 1+780 (NA WYSOKOŚCI ZJAZDU DO POSESJI str. LEWA)

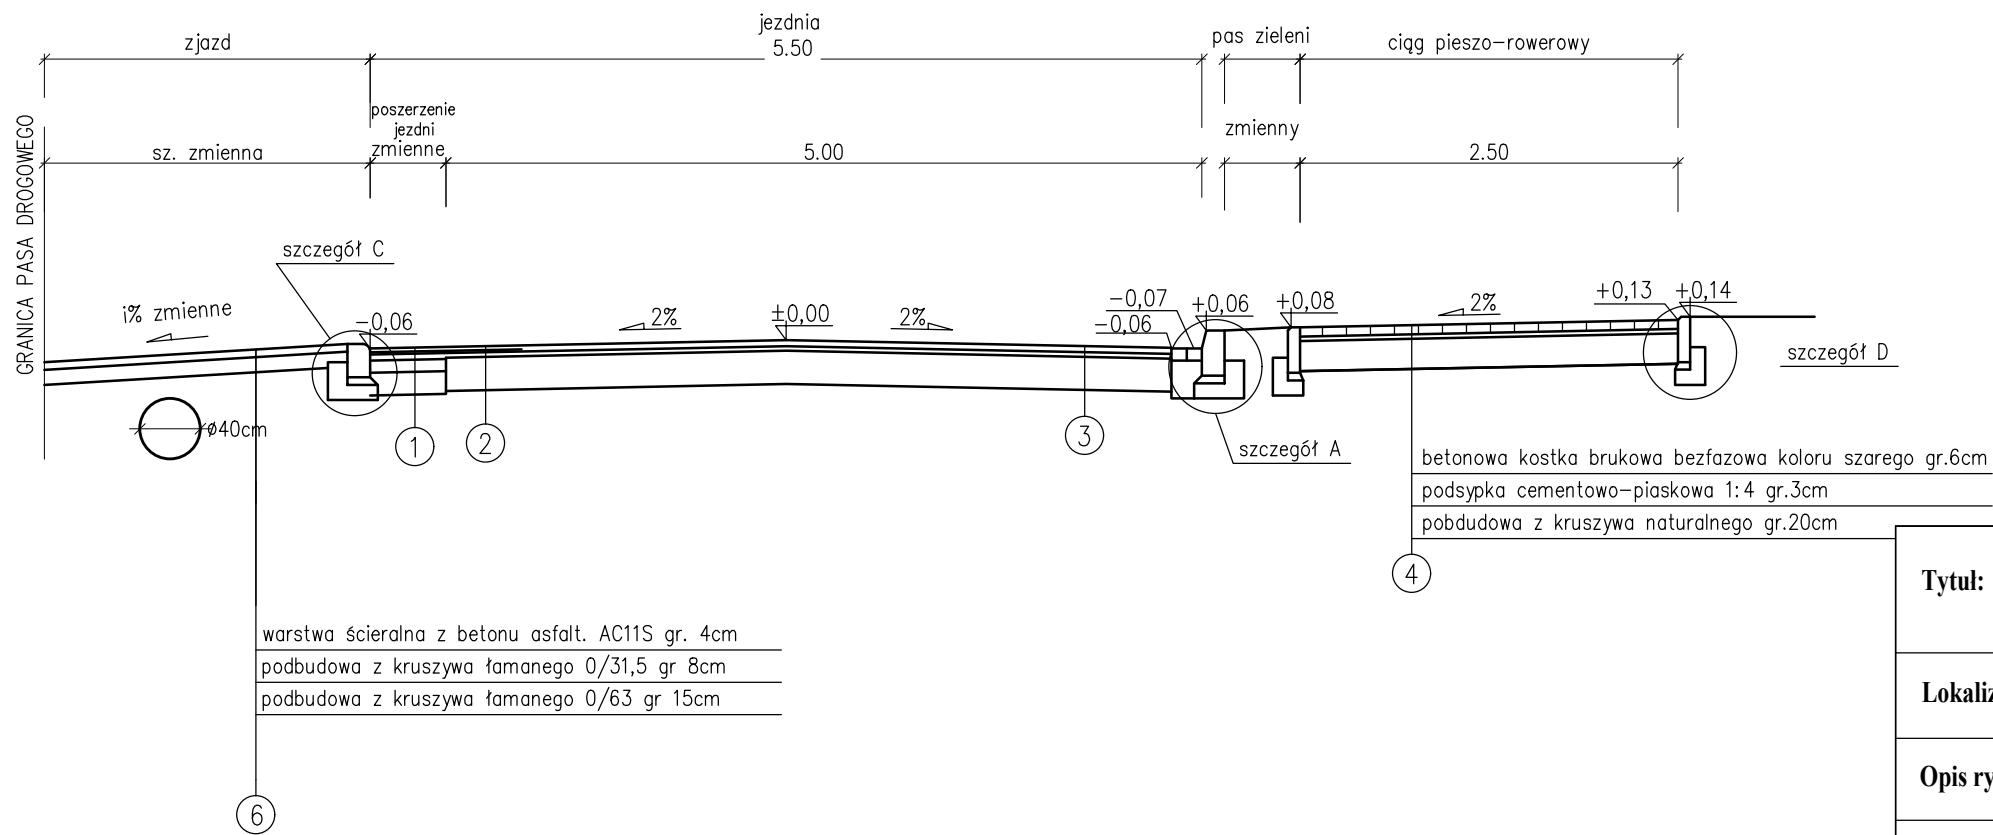

Tytuł:	Przebudowa drogi powiatowej nr 4726E Dietrzkowice - Kolonia Dietrzkowice - Wójcin		
Lokalizacja:	2 odcinek		
Opis rysunku:	PRZEKROJE NORMALNE		
Inwestor:	Powiat Wieruszowski ul. Rynek 1-7, 98-400 Wieruszów		
Opracował:	mgr inż. Marcin Bieniak		
Data:	Lipiec 2017	Rys. nr	5
Skala:	1:50		