



## SZCZEGÓŁY: (skala 1:10)

szczegóły A:

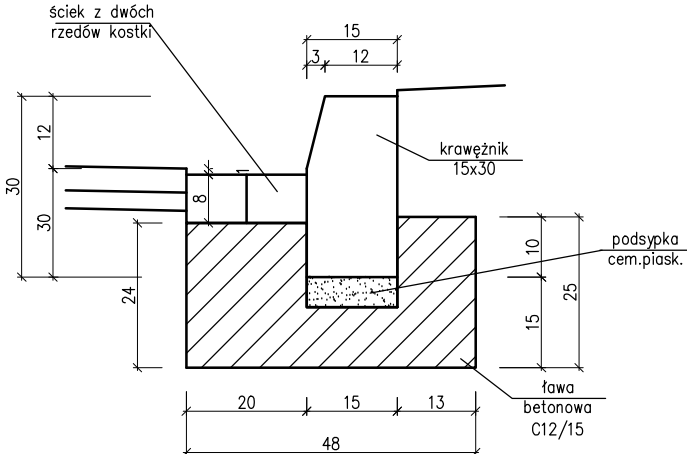


$$V_{bet.} = 0,105 \text{ m}^3 / \text{mb}$$

szczegóły B:

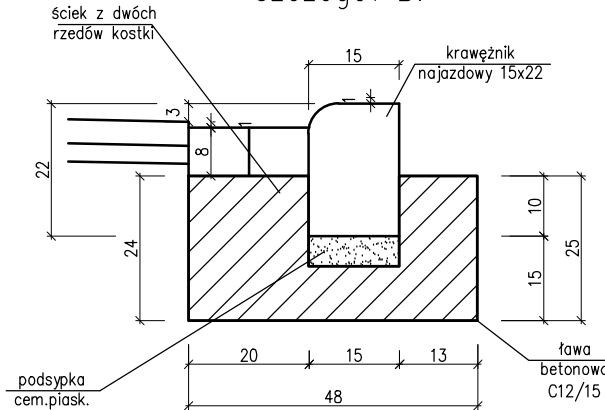


$$V_{bet.} = 0,105 \text{ m}^3 / \text{mb}$$

szczegół C:

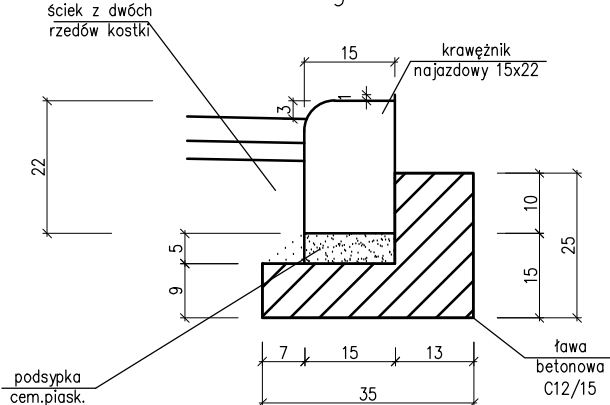

$$V_{bet.} = 0,051 \text{ m}^3 / \text{mb}$$

szczegóły D:

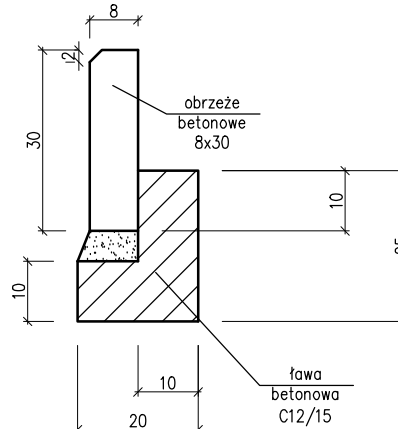

$$V_{bet.} = 0,035 \text{ m}^3 / \text{mb}$$

<b>Tytuł:</b>	Przebudowa drogi powiatowej nr 4726E Dzietrzkowice - Kolonia Dzietrzkowice - Wójcin		
<b>Lokalizacja:</b>	2 odcinek		
<b>Opis rysunku:</b>	<b>SZCZEGÓŁY KONSTRUKCYJNE</b>		
<b>Inwestor:</b>	Powiat Wieruszowski ul. Rynek 1-7, 98-400 Wieruszów		
<b>Opracował:</b>	mgr inż. Marcin Bieniał		
Data:	Lipiec 2017	Rys. nr	7
Skala:	1:10		