



PRZEKRÓJ NORMALNY km 0+810 – 1+780

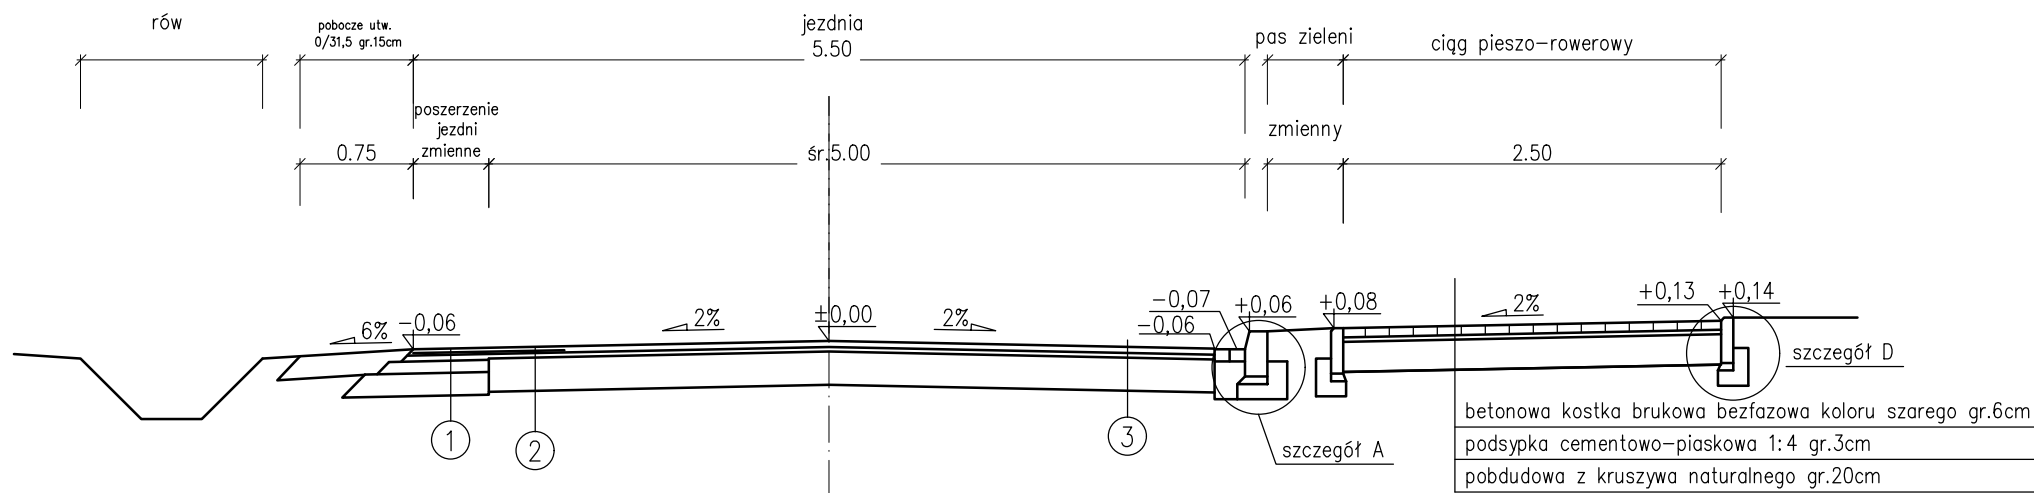

PRZEKRÓJ NORMALNY km 0+810 – 1+780 (NA WYSOKOŚCI ZJAZDU str. PRAWA)

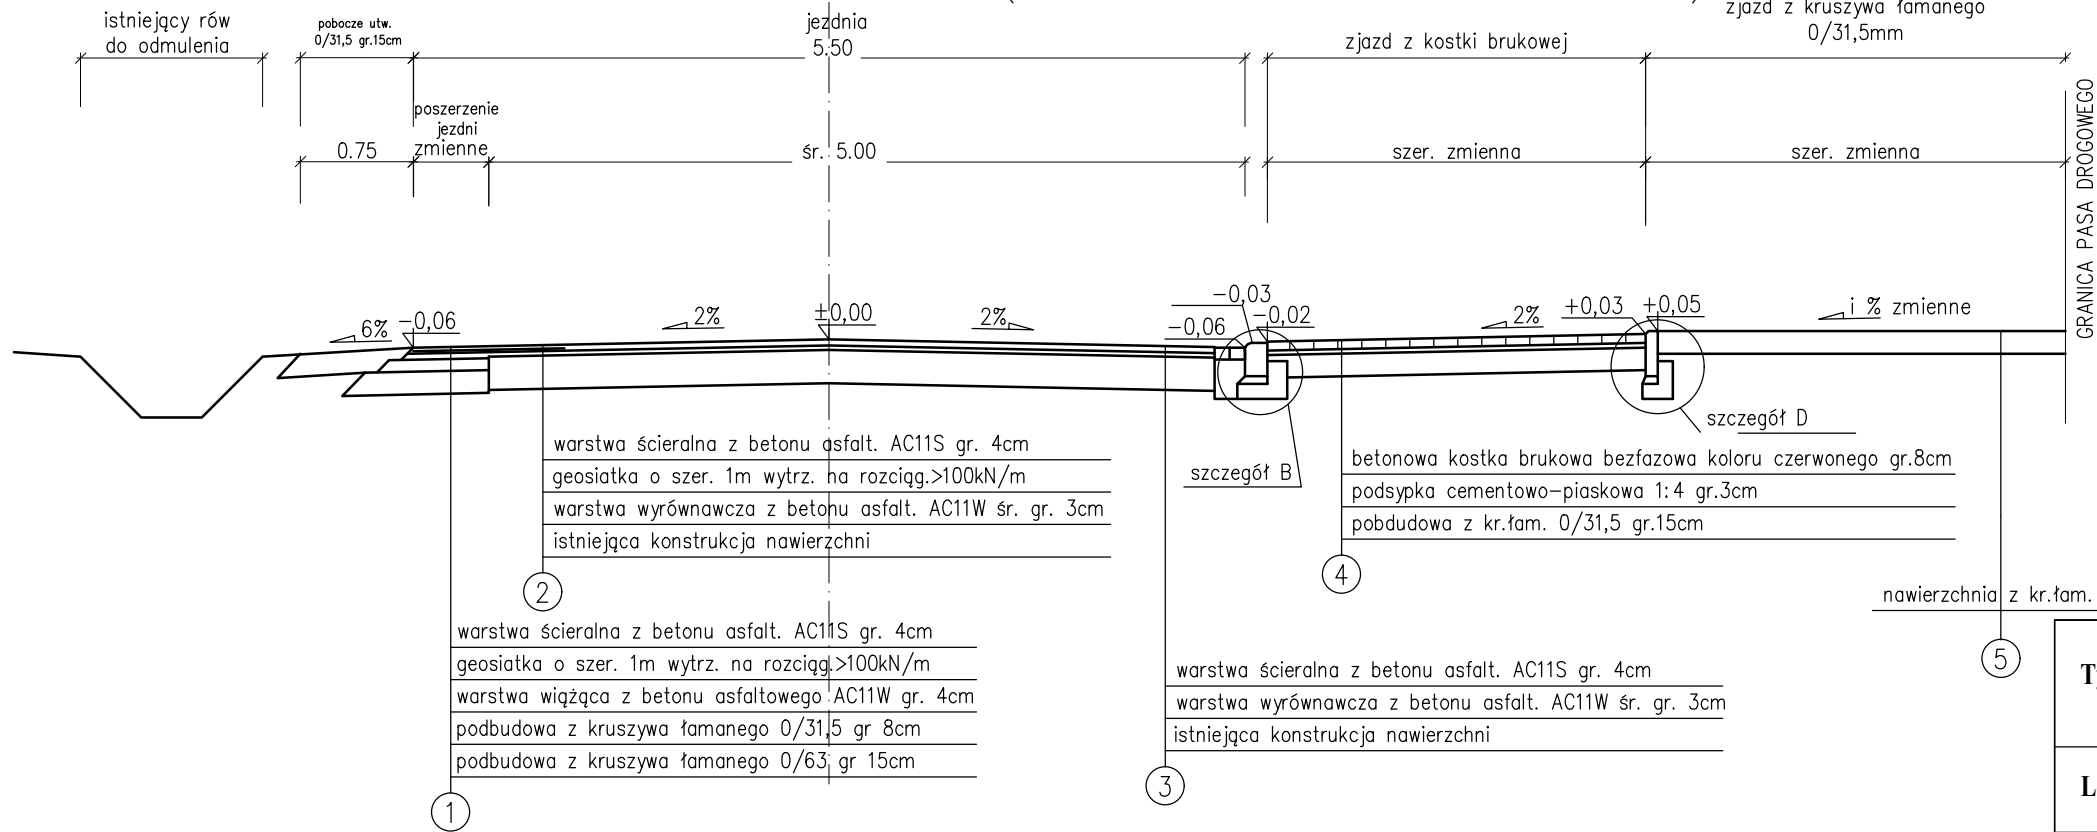

Tytuł:	Przebudowa drogi powiatowej nr 4726E Dietrzkowice - Kolonia Dietrzkowice - Wójcin		
Lokalizacja:	2 odcinek		
Opis rysunku:	PRZEKROJE NORMALNE		
Inwestor:	Powiat Wieruszowski ul. Rynek 1-7, 98-400 Wieruszów		
Opracował:	mgr inż. Marcin Bienia		
Data:	Lipiec 2017	Rys. nr	4
Skala:	1:50		