



WIDOK Z GÓRY

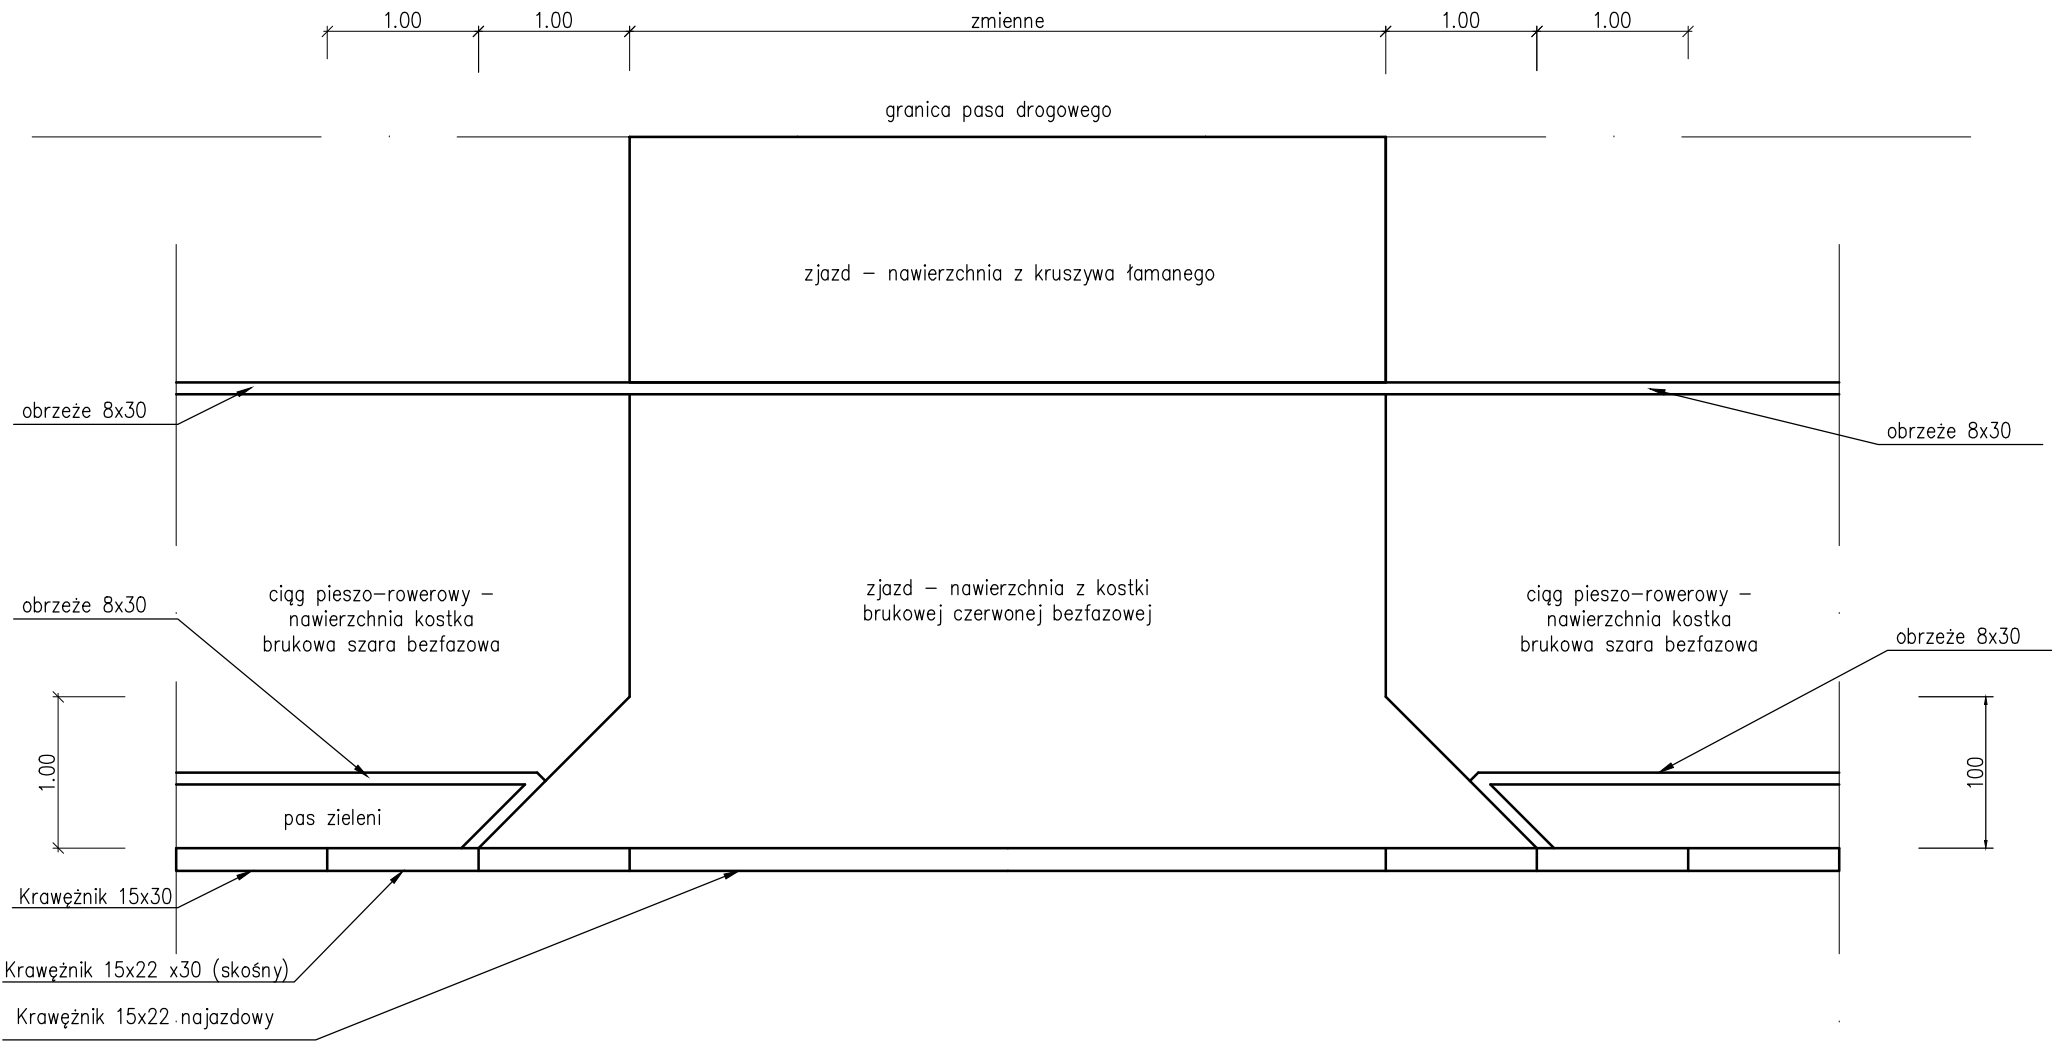

WIDOK Z PRZODU

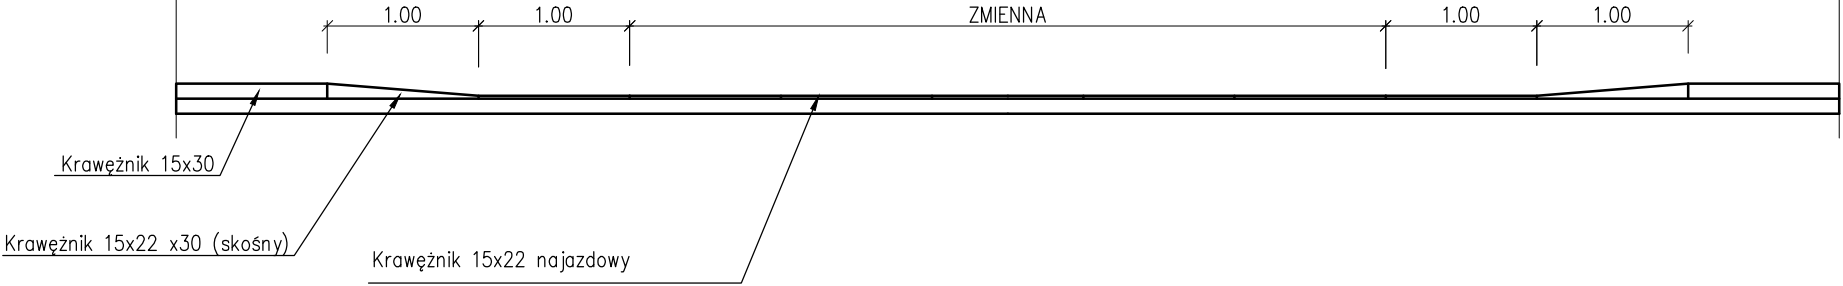

Tytuł:	Przebudowa drogi powiatowej nr 4726E Dzietrzkowice - Kolonia Dzietrzkowice - Wójcin		
Lokalizacja:	2 odcinek		
Opis rysunku:	SCHEMAT WYKONANIA ZJAZDU str. prawa		
Inwestor:	Powiat Wieruszowski ul. Rynek 1-7, 98-400 Wieruszów		
Opracował:	mgr inż. Marcin Bieniak		
Data:	Lipiec 2017	Rys. nr	6
Skala:	1:50		