


Tobias Li
INSPEKTOR

rozwojodniczący narząd koordynacyjnych
zrzuconia odrzodzonych /leci uzbiorowa tereny

KOLONIA DIETRZKOWICE

działka nr 297; 221/1; 1453

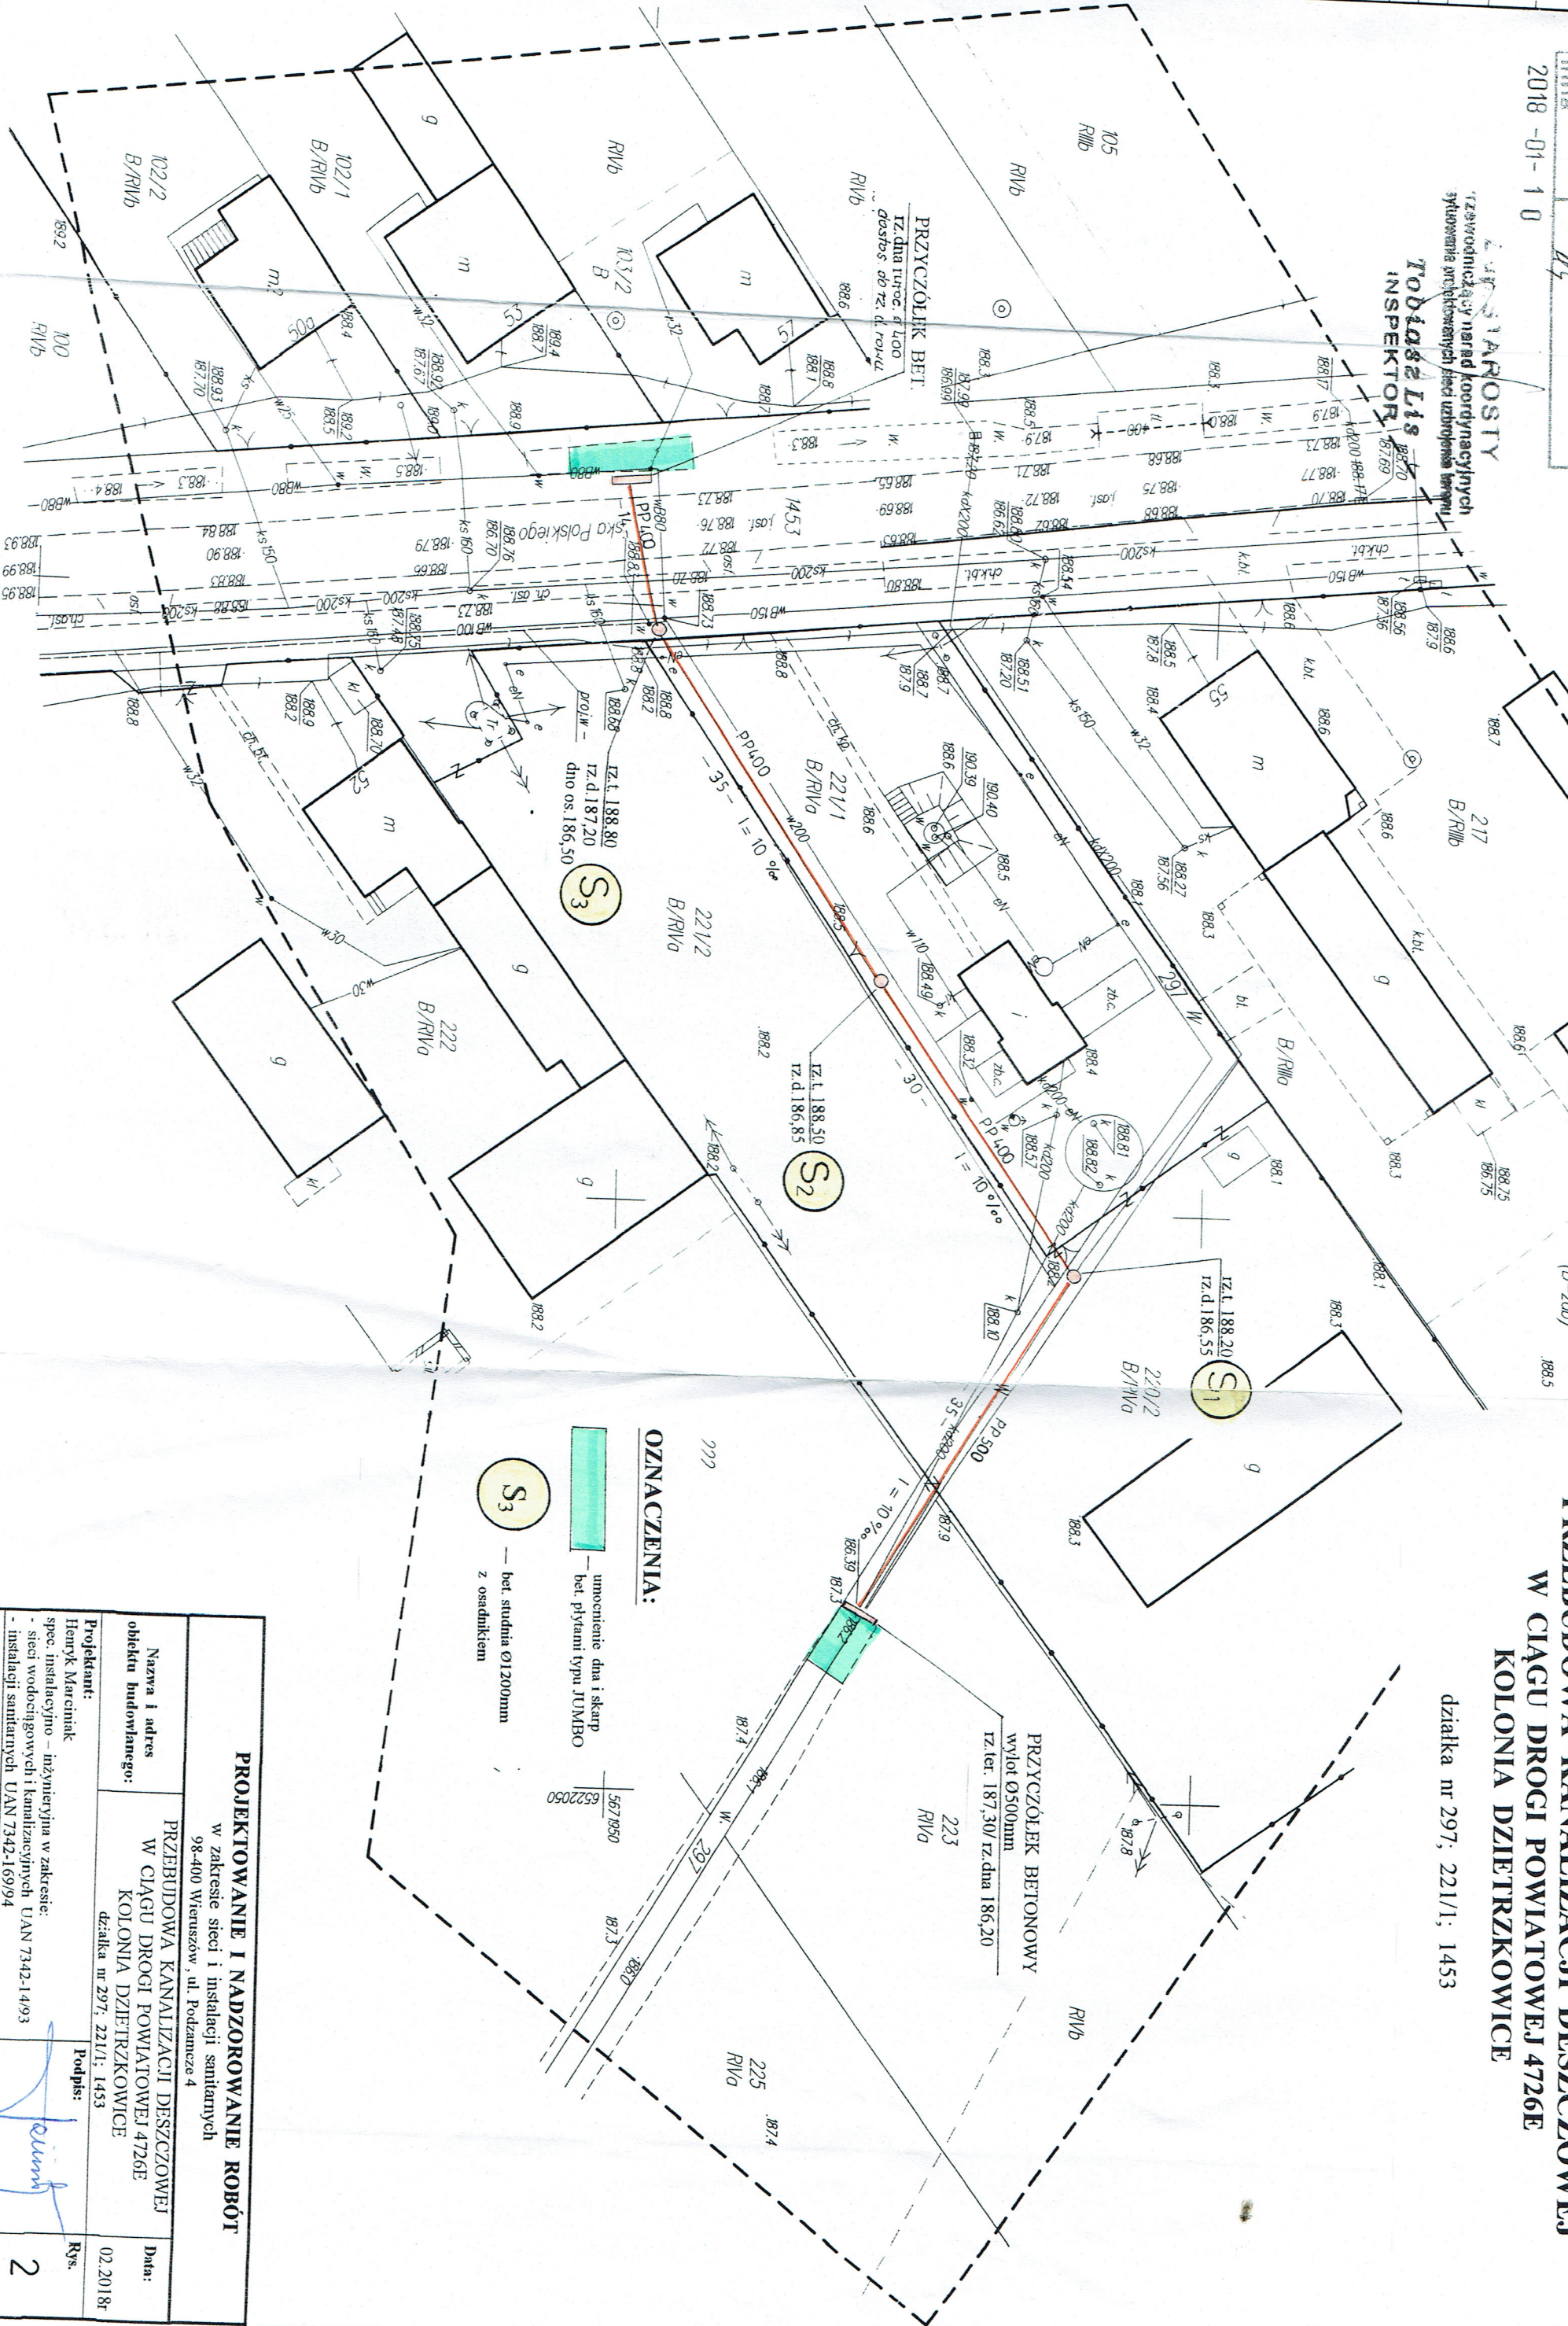

PROJEKTOWANIE I NADZOROWANIE ROBÓT

98-400 Wietuszków, ul. Podzamcze 4

kolonia DZIETRKOWICE
ul. POLNOJ POWIAŁOWEJ 4/26E

LAGU DROGI POWIATOWEJ 4726F

Data:

Projektant:

Henryk Marciniak

spec. instalacyjno – inżynierska w zakresie

- instalacji sanitarnych UAN 7342-169/94

Przedmiot (tytuł) rysunku:


PLAN ZAGOSPODAROWANIA TERENU

Skala
1-500

1:500

Ø 1200 mm

- prefabrykowane elementy betonowe i żelbetonowe wykonane z betonu B45 zgodnie z DIN 4034 wg. PN-92/B-10729
- elementy studni łaczące na uszczelki wg DIN 4034 cz. 1 lub tradycyjnie za pomocą zaprawy wodoszczelnej
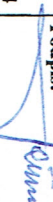
<p align="center">PROJEKTOWANIE I NADZOROWANIE ROBÓT <i>w zakresie sieci i instalacji sanitarnych</i> 98-400 Wieruszów , ul. Podzamcze 4</p>			
<p>Nazwa i adres obiektu :</p>	<p>Przebudowa kanalizacji deszczowej w ciągu drogi powiatowej 4726E w m. Kolonia Dzieńdzkowice</p>		<p>Data: 02.2018r</p>
<p>Projektant: Hieronim Marciniaik upr. m U/A/N 7342-14/93; U/A/N 7342-169/94</p>	<p>Podpis:</p> 	<p>Rys.</p>	<p align="center">4</p>
<p>Tytuł rysunku:</p>	<p align="center">STUDNIĄ REWIZYJNĄ BETONOWĄ Z OSADNIKIEM Ø1200mm</p>		