

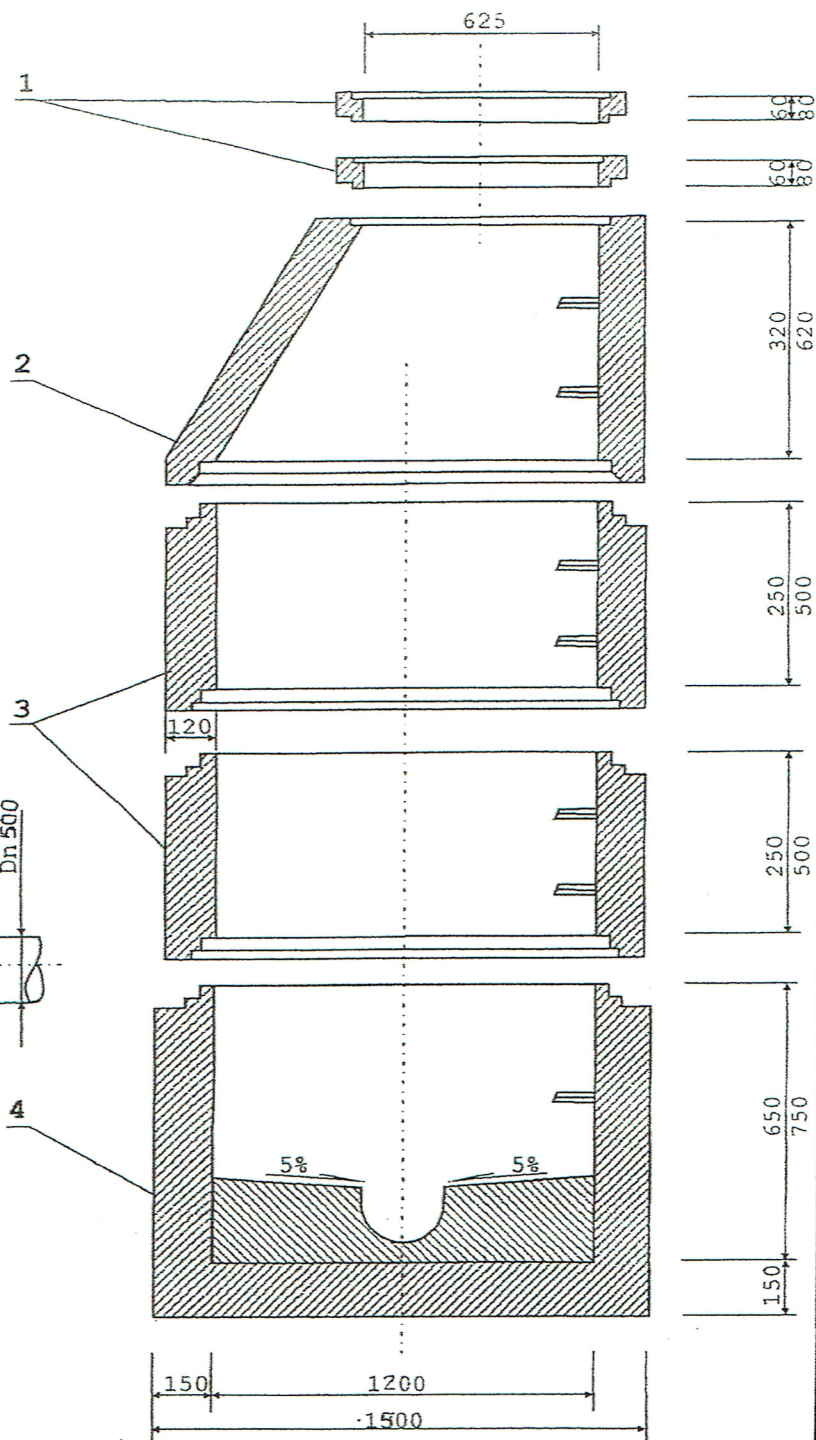
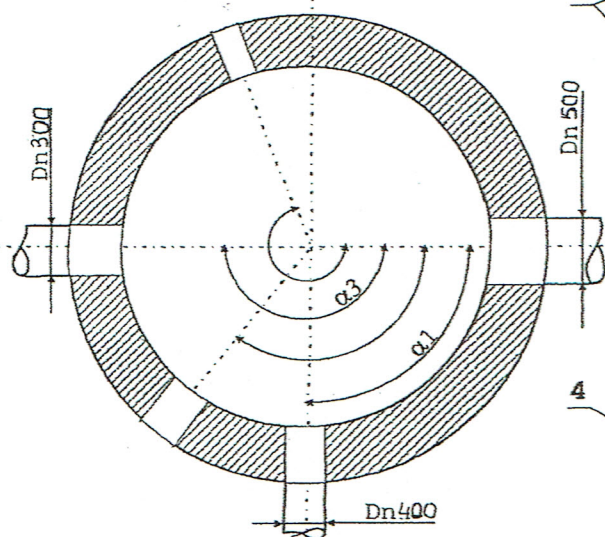


1. PIERŚCIENIE DYSTANSOWE
2. ZWĘŻKA BETONOWA
3. KRĘGI POŚREDNIE
4. ELEMENT PRZYŁĄCZENIOWY
5. DNO STUDNI

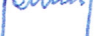

<b>PROJEKTOWANIE I NADZOROWANIE ROBÓT</b> <i>w zakresie sieci i instalacji sanitarnych</i> <b>98-400 Wieruszów, ul. Podzamcze 4</b>		
<b>Nazwa i adres obiektu :</b>	<b>Przebudowa kanalizacji deszczowej w ciągu drogi powiatowej 4726E w m. Kolonia Dzierzkowice</b>	<b>Data:</b> <b>02.2018r</b>
<b>Projektant:</b> Henryk Marciniak upr. nr UAN 7342-14/93; UAN 7342-169/94	<b>Podpis:</b> 	<b>Rys.</b> <b>5</b>
<b>Tytuł rysunku:</b>	<b>STUDNIA REWIZYJNA BETONOWA</b> <b>KONTROLNA Ø1200mm</b>	

# PRZYCZÓŁEK WLOTOWY KANALIZACJI DESZCZOWEJ

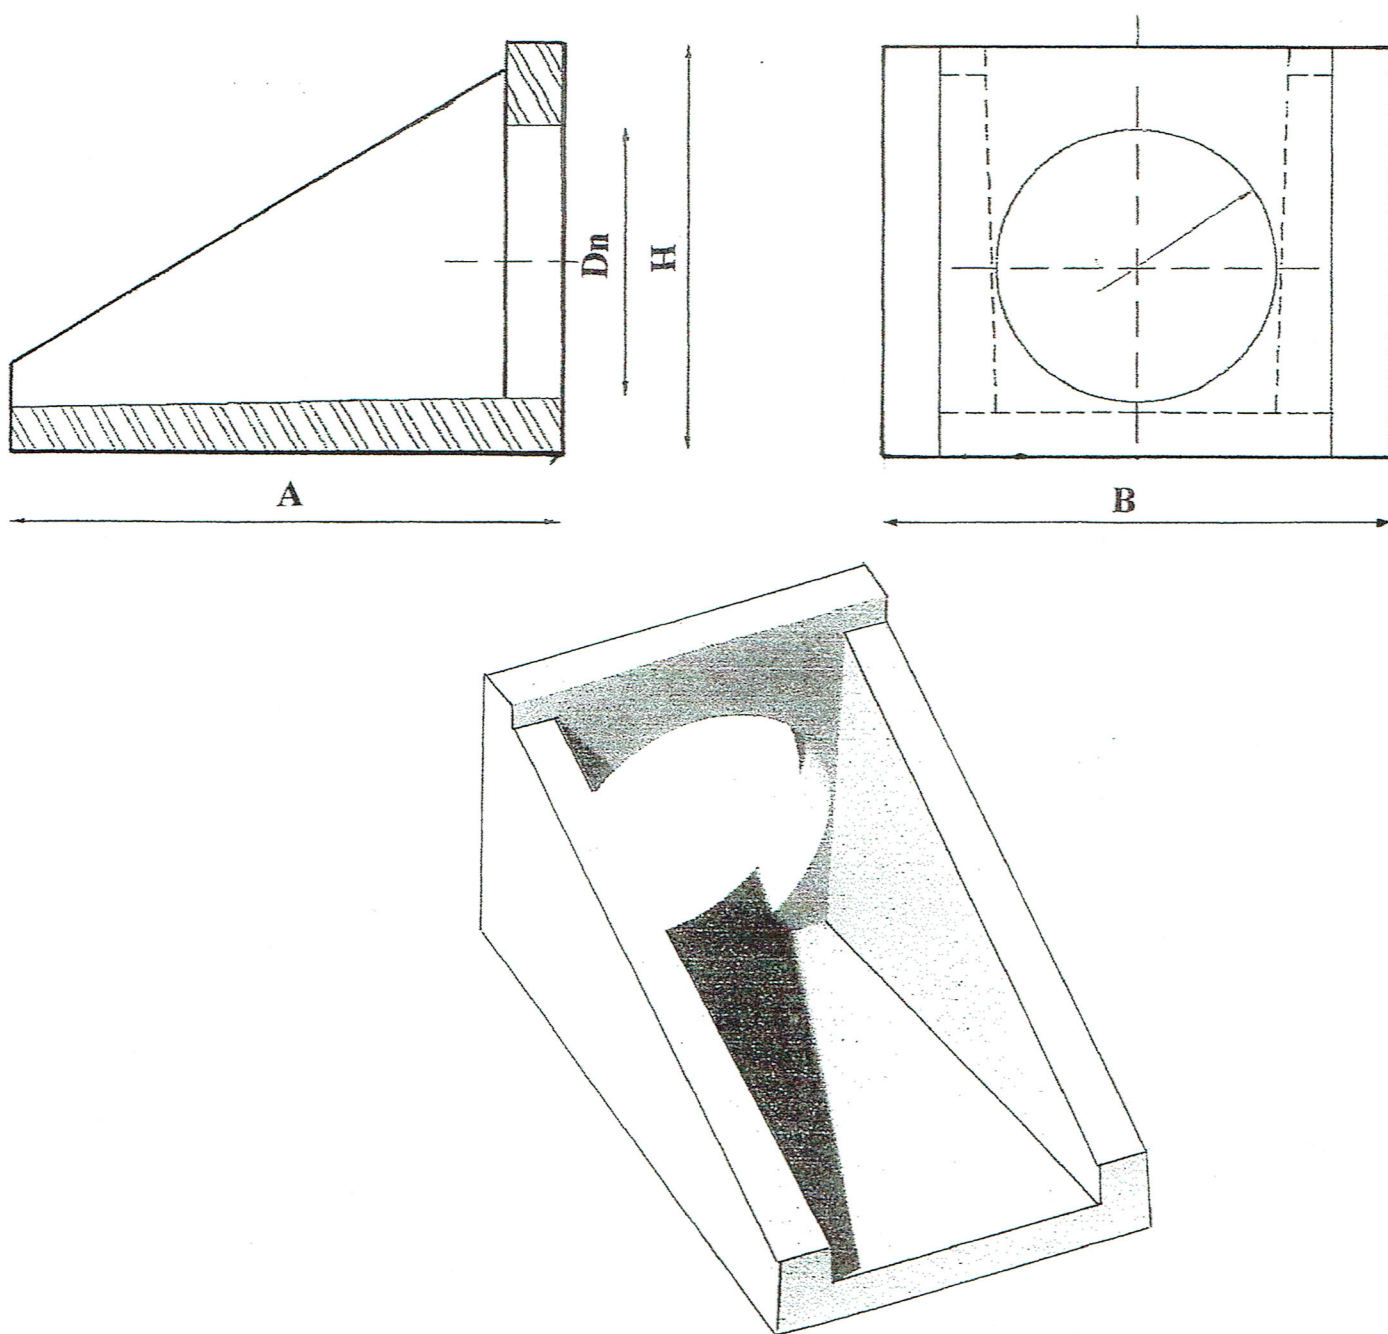

Nazwa	Długość A (mm)	Szerokość B (mm)	Wysokość H (mm)	Średnica Dn (mm)
Włot kolektora	800	1000	800	400

**HENRYK MARCINIAK**  
 upr. do projektowania, kierowania  
 i nadzorowania robót w specjalności  
 instal. inżynierskiej w zakr. sieci i instal.  
 sanitarnych Nr UAN 7342-14/93 i 7342-169/94

**Rys. 6**