


PROFIL PODŁUŻNY KANALIZACJI DESZCZOWEJ
W CIĄGU DRogi POWIATOWEJ 4726E W MIEJSCOWOŚCI KOLONIA DZIETRZKOWICE

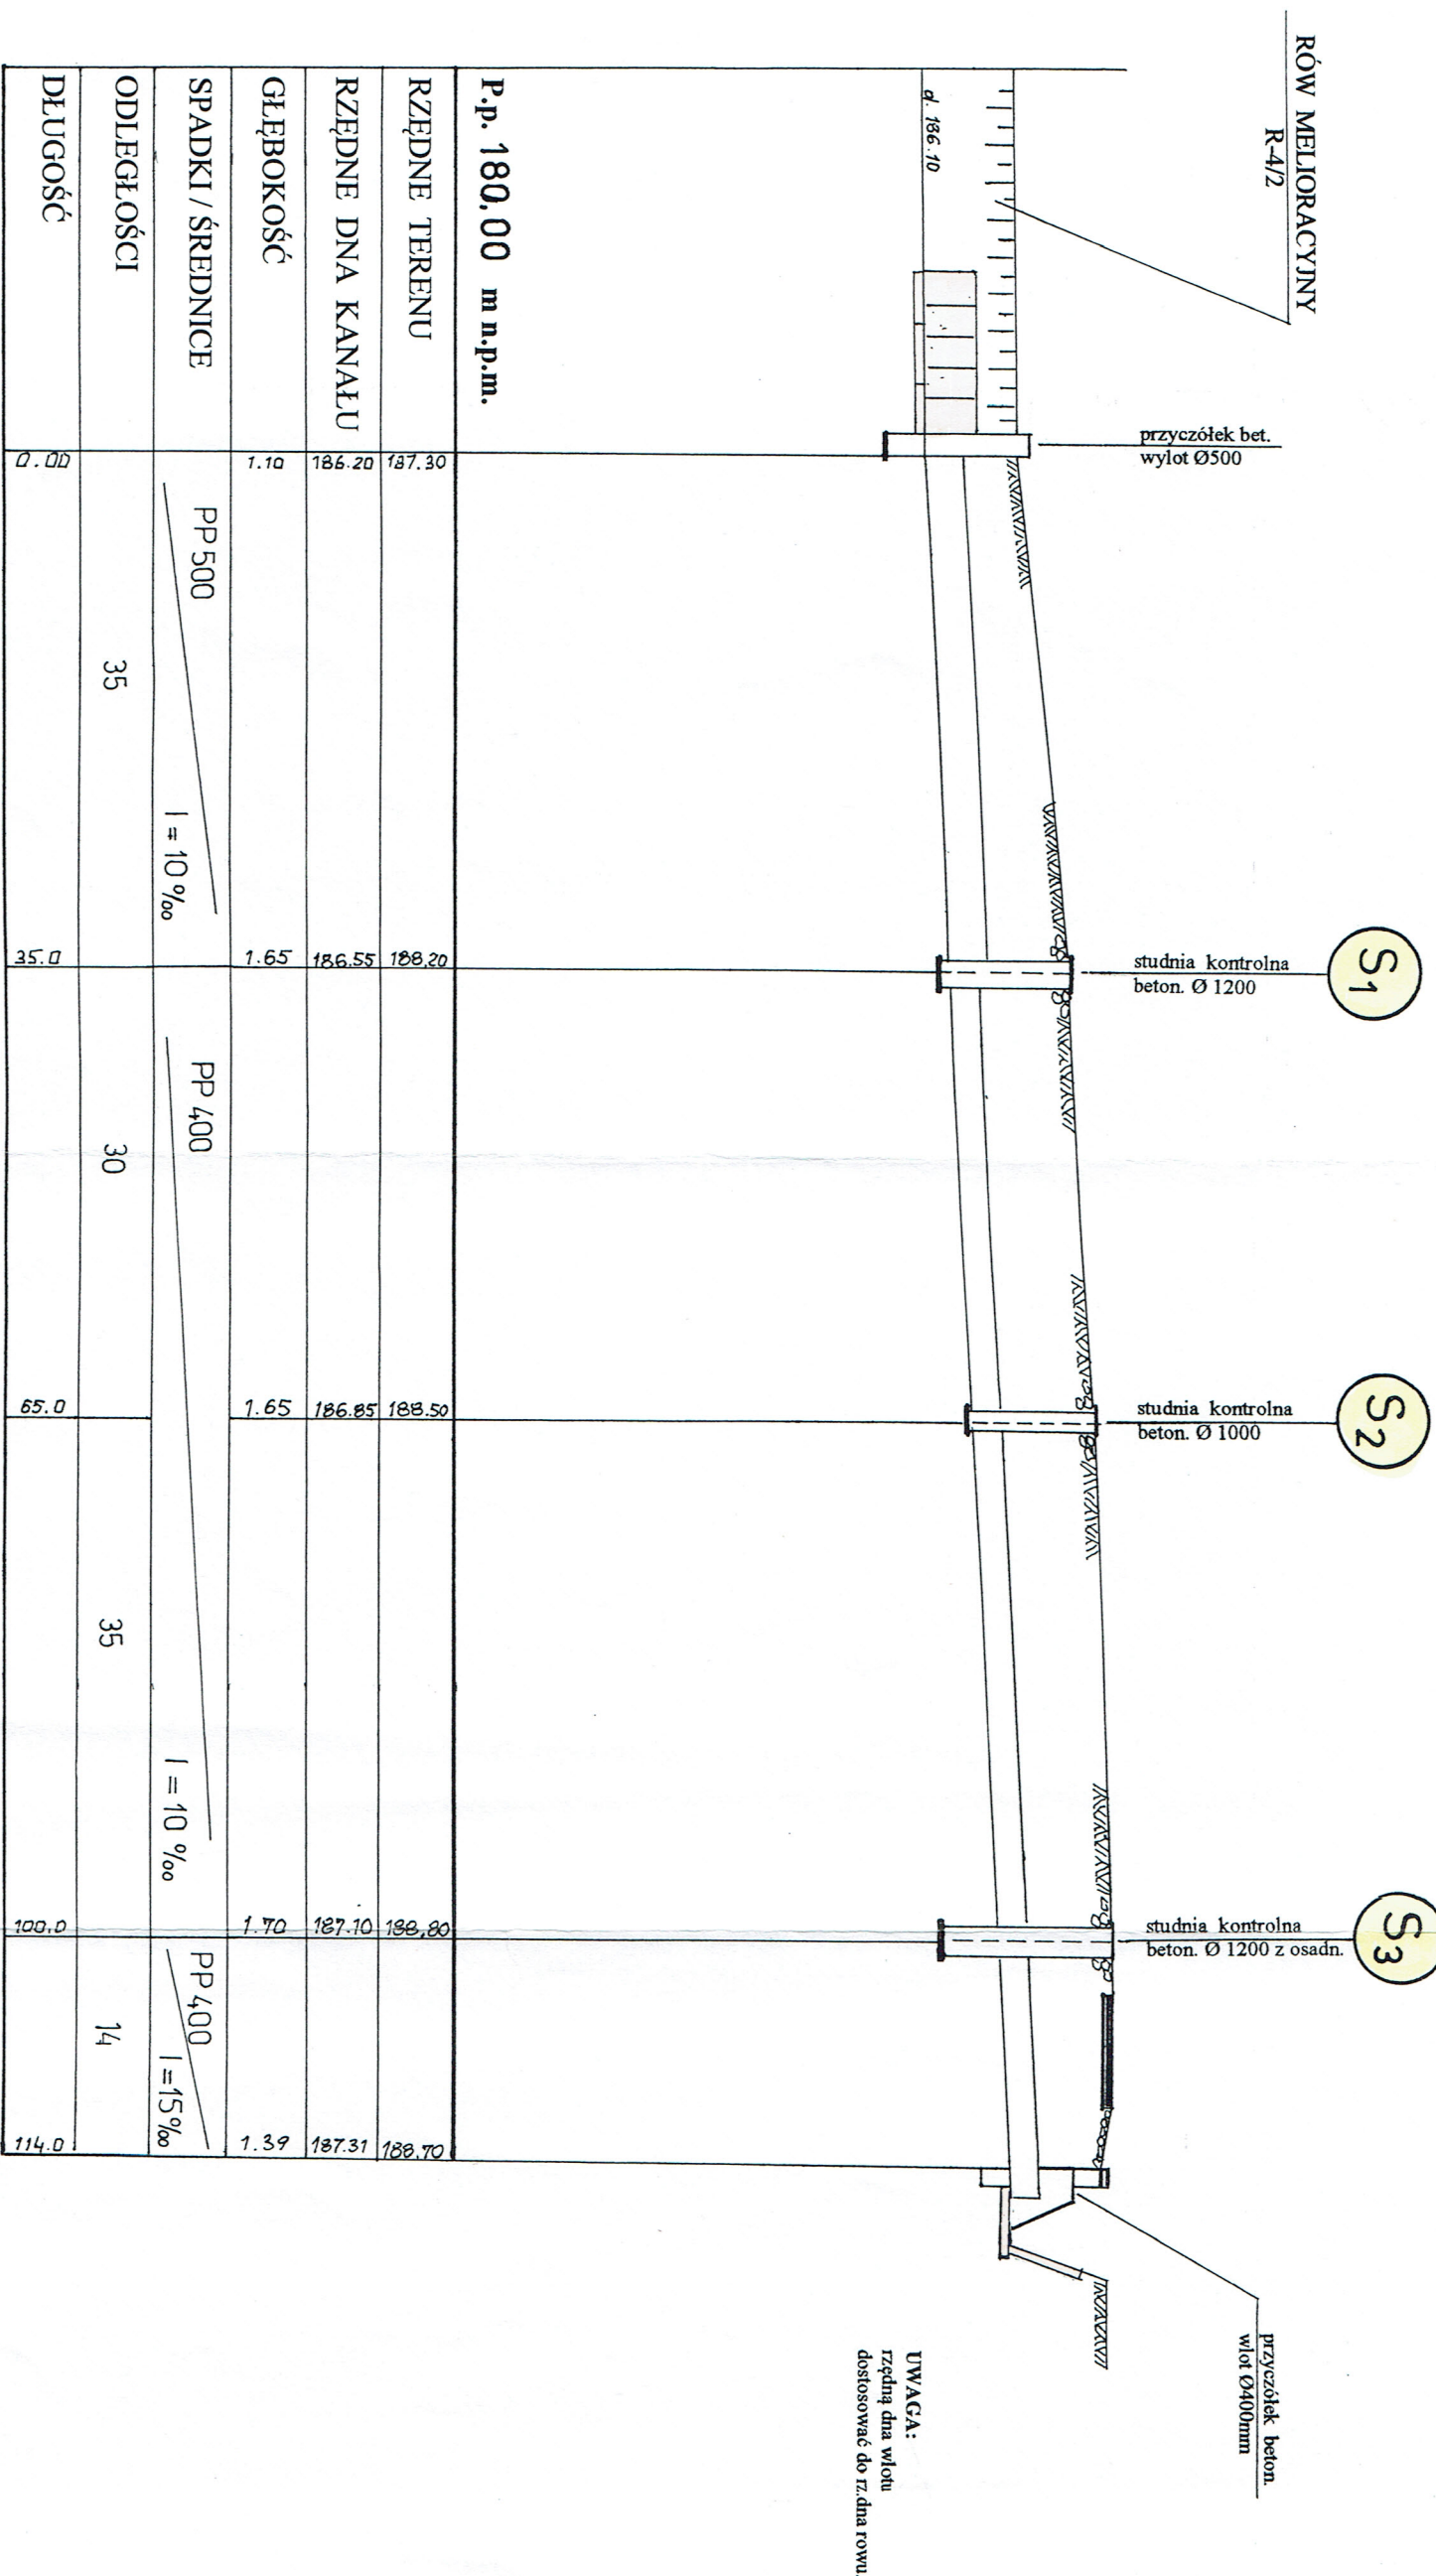

OZNACZENIA:

umocnienie dna i skarp
bet. płytami typu JUMBO

PROJEKTOWANIE I NADZOROWANIE ROBÓT w zakresie sieci i instalacji sanitarnych 98-400 Wieruszów, ul. Podzamcze			
Nazwa i adres objektu budowlanego:	Przebudowa kanalizacji deszczowej w ciągu drogi powiatowej 4726E w miejscowości Kolonia Dietrichowice	Data:	02.2018
Projektant: Henryk Marciński - UAN 7342-14/93 - UAN 7342-16/94	Podpis:	Rys:	3
Przedmiot rysunku:	Profil podłużny kanalizacji deszczowej	Skala	