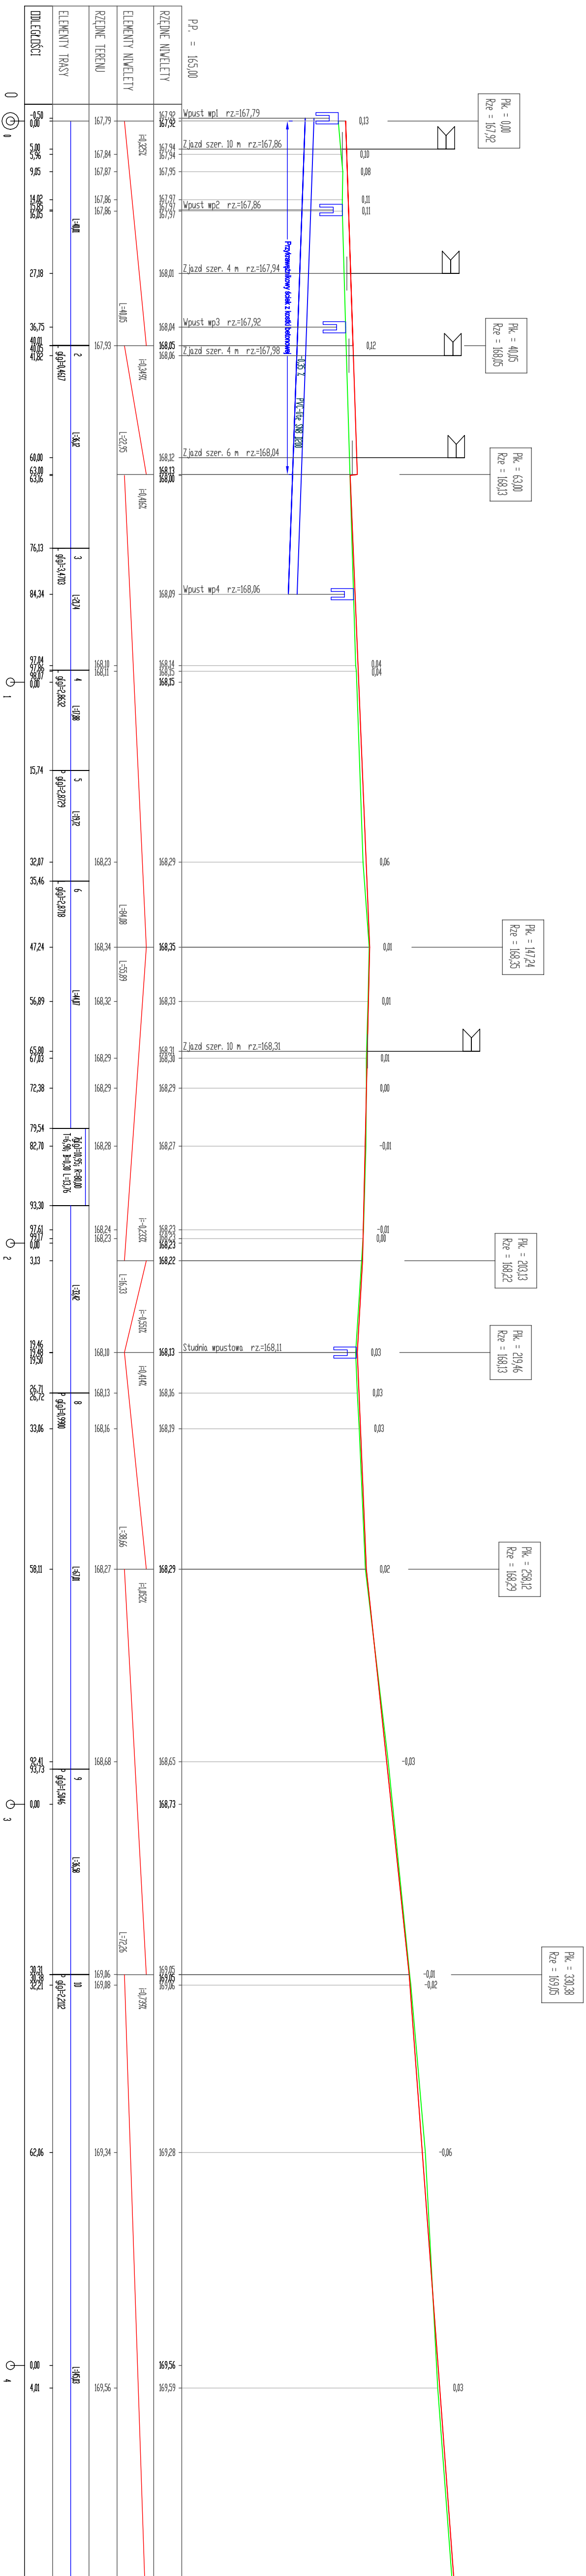

ODLEGŁOŚCI
ELEMENTY TRASY
RZĘDNE TERENU
ELEMENTY NIWELETY
RZĘDNE NIWELETY
P.P. = 165,00
Wpust wp1 rz.=167,79
Zjazd szer. 10 m rz.=167,86
Wpust wp2 rz.=167,86
Zjazd szer. 4 m rz.=167,94
Wpust wp3 rz.=167,92
Zjazd szer. 4 m rz.=167,98
Zjazd szer. 6 m rz.=168,04
Wpust wp4 rz.=168,06
Przykrawężnikowy ściek z kostki betonowej
-0,35 %
PVC-lite SN8 DN200
Zjazd szer. 10 m rz.=168,31
Studnia wpustowa rz.=168,11
Pik. = 0,00
Rze = 167,92
Pik. = 40,05
Rze = 168,05
Pik. = 63,00
Rze = 168,13
Pik. = 147,24
Rze = 168,35
Pik. = 203,13
Rze = 168,22
Pik. = 219,46
Rze = 168,13
Pik. = 258,12
Rze = 168,29
Pik. = 330,38
Rze = 169,05
i=0,325%
L=40,05
i=0,349%
L=22,95
i=0,416%
L=84,08
L=55,89
i=-0,233%
L=16,33
i=-0,551%
i=0,414%
L=38,66
i=1,052%
L=72,26
i=0,739%
L=40,01
2
g[g]=0,4617
L=36,12
3
g[g]=3,4703
L=21,74
4
g[g]=2,8632
L=17,88
5
g[g]=2,8729
L=19,72
6
g[g]=2,8718
L=44,07
7
g[g]=10,95; R=80,00
T=6,90; B=0,30 L=13,76
L=33,42
8
g[g]=0,9900
L=67,01
9
g[g]=1,5046
L=36,58
10
g[g]=2,2112
L=145,03
0
1
2
3
4

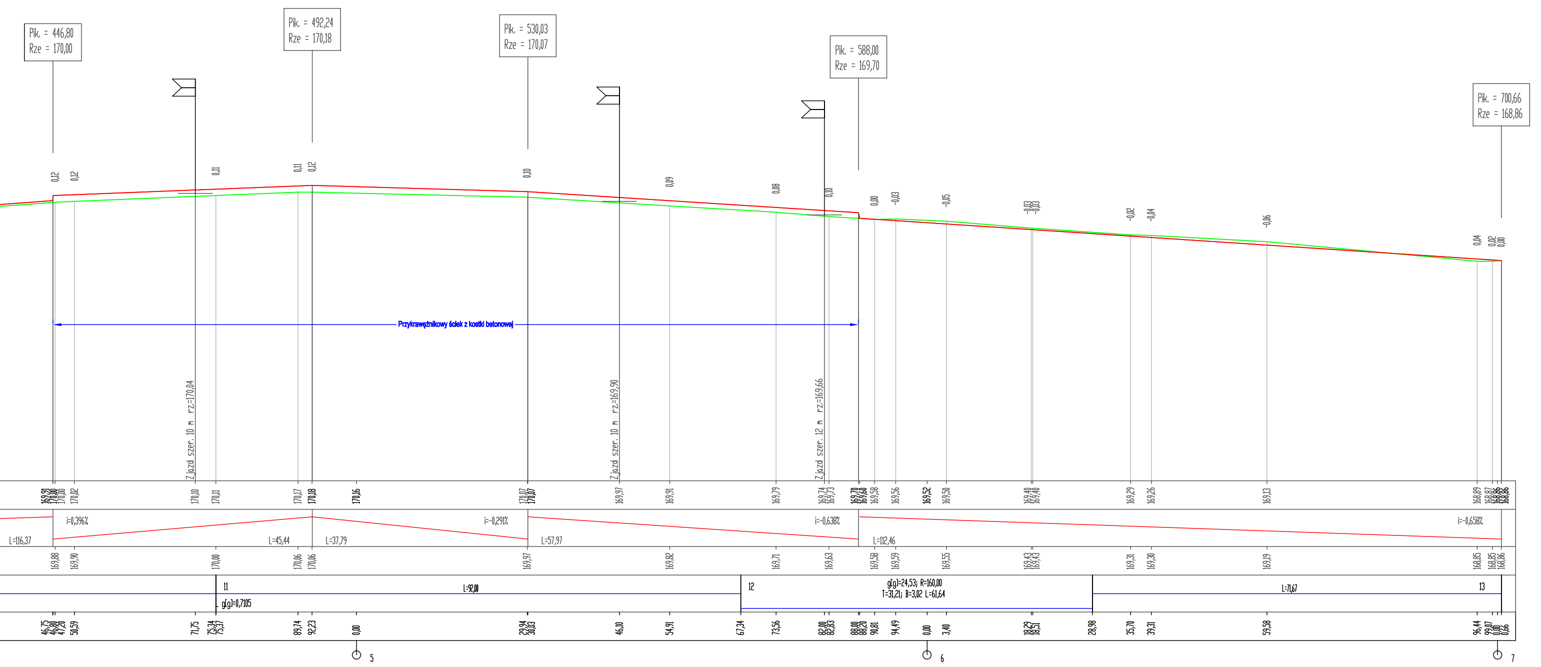
Pik. = 446,80
Rze = 170,00
Pik. = 492,24
Rze = 170,18
Pik. = 530,03
Rze = 170,07
Pik. = 588,00
Rze = 169,70
Pik. = 700,66
Rze = 168,86
0,12
0,12
0,11
0,11
0,12
0,10
0,09
0,08
0,10
0,00
-0,03
-0,05
-0,03
-0,03
-0,02
-0,04
-0,06
0,04
0,02
0,00
Przykrawężnikowy ściek z kostki betonowej
Zjazd szer. 10 m rz.=170,04
Zjazd szer. 10 m rz.=169,90
Zjazd szer. 12 m rz.=169,66
169,91
170,00
170,00
170,02
170,10
170,11
170,17
170,18
170,16
170,07
170,07
169,97
169,91
169,79
169,74
169,73
169,70
169,60
169,58
169,56
169,52
169,50
169,40
169,40
169,29
169,26
169,13
168,89
168,87
168,86
168,86
L=116,37
i=0,396%
L=45,44
L=37,79
i=-0,291%
L=57,97
i=-0,638%
L=112,46
i=-0,658%
169,88
169,90
170,00
170,06
170,06
169,97
169,82
169,71
169,63
169,58
169,59
169,55
169,43
169,43
169,31
169,30
169,19
168,85
168,85
168,86
11
g[g]=0,7105
L=92,00
12
g[g]=24,53; R=160,00
T=31,21; B=3,02 L=61,64
L=71,67
13
46,75
46,80
47,20
50,59
71,75
75,34
75,37
89,74
92,23
0,00
29,94
30,03
46,10
54,91
67,34
73,56
82,00
82,83
88,00
88,20
90,81
94,49
0,00
3,40
18,29
18,51
28,98
35,70
39,31
59,58
96,44
99,07
0,00
0,66
5
6
7

🟥 Niweleta projektowana
🟩 Niweleta istniejącej jezdni

Inwestor:	**Powiat Wieruszowski** **ul. Rynek 1-7, 98-400 Wieruszów**		
Jednostka projektowa:	Projektowanie i Nadzory Inwestorskie Grzegorz Zagórny Stradomia Wierzchnia 111, 56-500 Syców		
Budowa chodnika w ciągu drogi powiatowej nr 4714 E na odcinku Kolonia Bolesławiec-Chróścin, długość odcinka ok. 700 mb			
Profil podłużny			
Stanowisko	*Imię i Nazwisko*	*Nr uprawnień / Specjalność*	*Podpis*
Projektant	**mgr inż. Grzegorz Zagórny**	55/DOŚ/04 73/DOŚ/06 /spec. drogowa/	
Stadium: **PW**	Branża: **DR**	Skala **1:50/500** [m]	**Rysunek nr** **4**	**Data: 12.10.2017 r.**