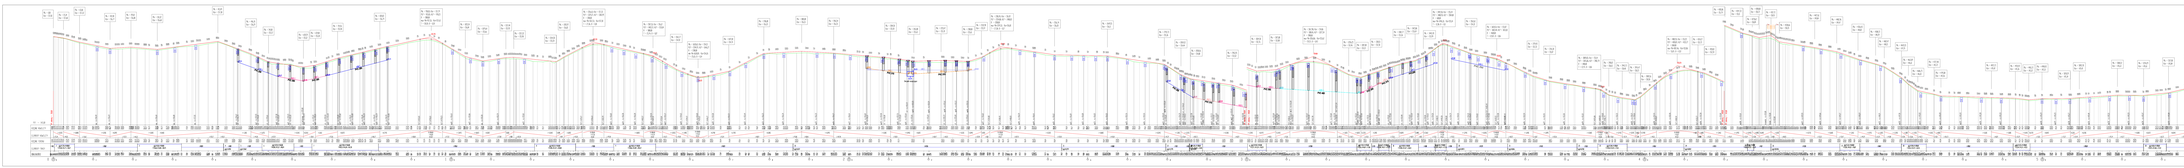

P.P. = 143,00
RZĘDNE NIWELETY
ELEMENTY NIWELETY
RZĘDNE TERENU
ELEMENTY TRASY
ODLEGŁOŚCI
PVC 250
PVC 315
PVC 350
PVC 400
PEHD 600

Niweleta projektowanej jezdni
Niweleta istniejącej jezdni
Studnia wpustowa
Studnia rewizyjna
250 PVC SN8
315 PVC SN8
350 PVC SN8
400 PVC SN8
600 PVC SN8
Drenaż francuski 110

Inwestor:

Powiat Wieruszowski
ul. Rynek 1-7, 98-400 Wieruszów

Jednostka projektowa:

Projektowanie i Nadzory Inwestorskie Grzegorz Zagórny
Stradomia Wierzchnia 111, 56-500 Syców

Przebudowa drogi powiatowej nr 4706E Wieruszów - Cieszęcin - Wyszanów

Profil podłużny

Stanowisko	Imię i Nazwisko	Nr uprawnień / Specjalność	Podpis
Projektant	mgr inż. Grzegorz Zagórny	55/DOŚ/04 73/DOŚ/06 /spec. drogowa/	
Projektant	inż. Anna Duchnowska	100/DOŚ/06 /spec. inst. sanitarne/	

Stadium:	Branża:	Skala	Rysunek nr	Data: 28.05.2018 r.
PW	Drogowa	1:50/2000 [m]	4.1	