

MAPA DO CELÓW PROJEKTOWYCH

skala 1:500


miejsowość: Cieszećin i Kowalówka

jednostka ewidencyjna	identyfikator	10 1807 5
obszar ewidencyjny	identyfikator	Wieruszów – obszar wiejski 10 1807 5.0002 i 0005
nazwa układu	nazwa	Cieszećin i Kowalówka
wsóół pędnych	prosiokadnych ploskich	2000/6
wsóół pędnych	wysóółsi	Konsztatd 86
oznaczenie granie obszaru, który był przedmiotem aktualizacji		— — — — —
oznaczenie konkretyjnie zgłoszenia pracy geodezyjnej		GN.6640.93.2018
oznaczenie i informację o siłżebnościach gruntuowych i informację o siłżebnościach gruntuowych		Mapa zostala wykonana bez usłdzenia obcięża o których mowa w par. 80 ust. 4 rozporz. Dz. 263 poz. 1572 z 2011 roku
oznaczenie i symbol konturu użytku gruntuowego, który nie jest ujawniony w bazie danych ewidencji gruntów i budynków		



data opracowania mapy: 10.02.2018 r.  
sekcja: 6.154.22.24.3, 6.153.22.04.1, 04.

SZKIC LOKALIZACJI skala 1:50 000

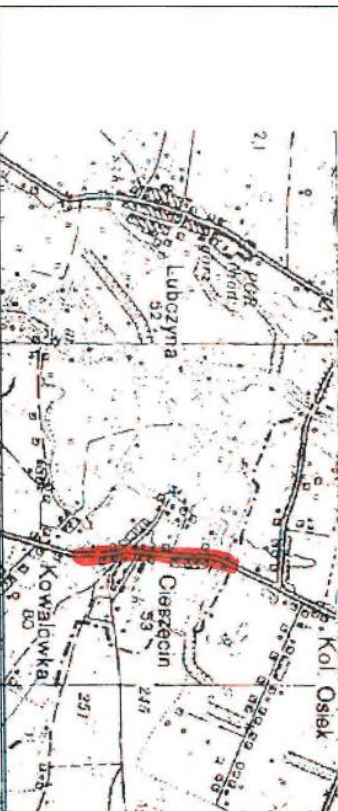

Inię i nazwisko lub nazwa podmiotu, który wykonał mapę, oraz podpis osoby reprezentującej ten podmiot:

Pracownia Geodezyjna Jerzy Bloch  
98-432 Lubnice ul. Sadowa 9  
tel. 607-238-365

PRACOWNIA GEODEZYJNA  
Jerzy Bloch  
98-432 Lubnice, ul. Sadowa 9  
tel. 607 238 365  
NIP 619-133-04-20 Regon 731018785

imię i nazwisko, numer świadectwa nadania uprawnień geodety, który sporządził mapę, oraz jego podpis:

Geodeta Uprawniony  
inż. Jerzy Bloch  
Nr uprawnień zawodowych 19628

GEODETA PRACOWNIA  
inż. Jerzy Bloch  
Nr uprawnień zawodowych 19628

Podpiszacz się, że niniejszy dokument został opracowany w wyniku prac geodezyjnych i kartograficznych, których rezultaty zawiera materiał techniczny wpisany do ewidencji geodezyjnej i kartograficznej.

STACOSTA WIERUSZOWSKI

P 1018, 26/8 JY


2018-06-18

Z up. STAROSTY

Krzysztof Nawrocki


NAACZELNIK WIEZUSZOWSKI

GEODETA POWIATOWY

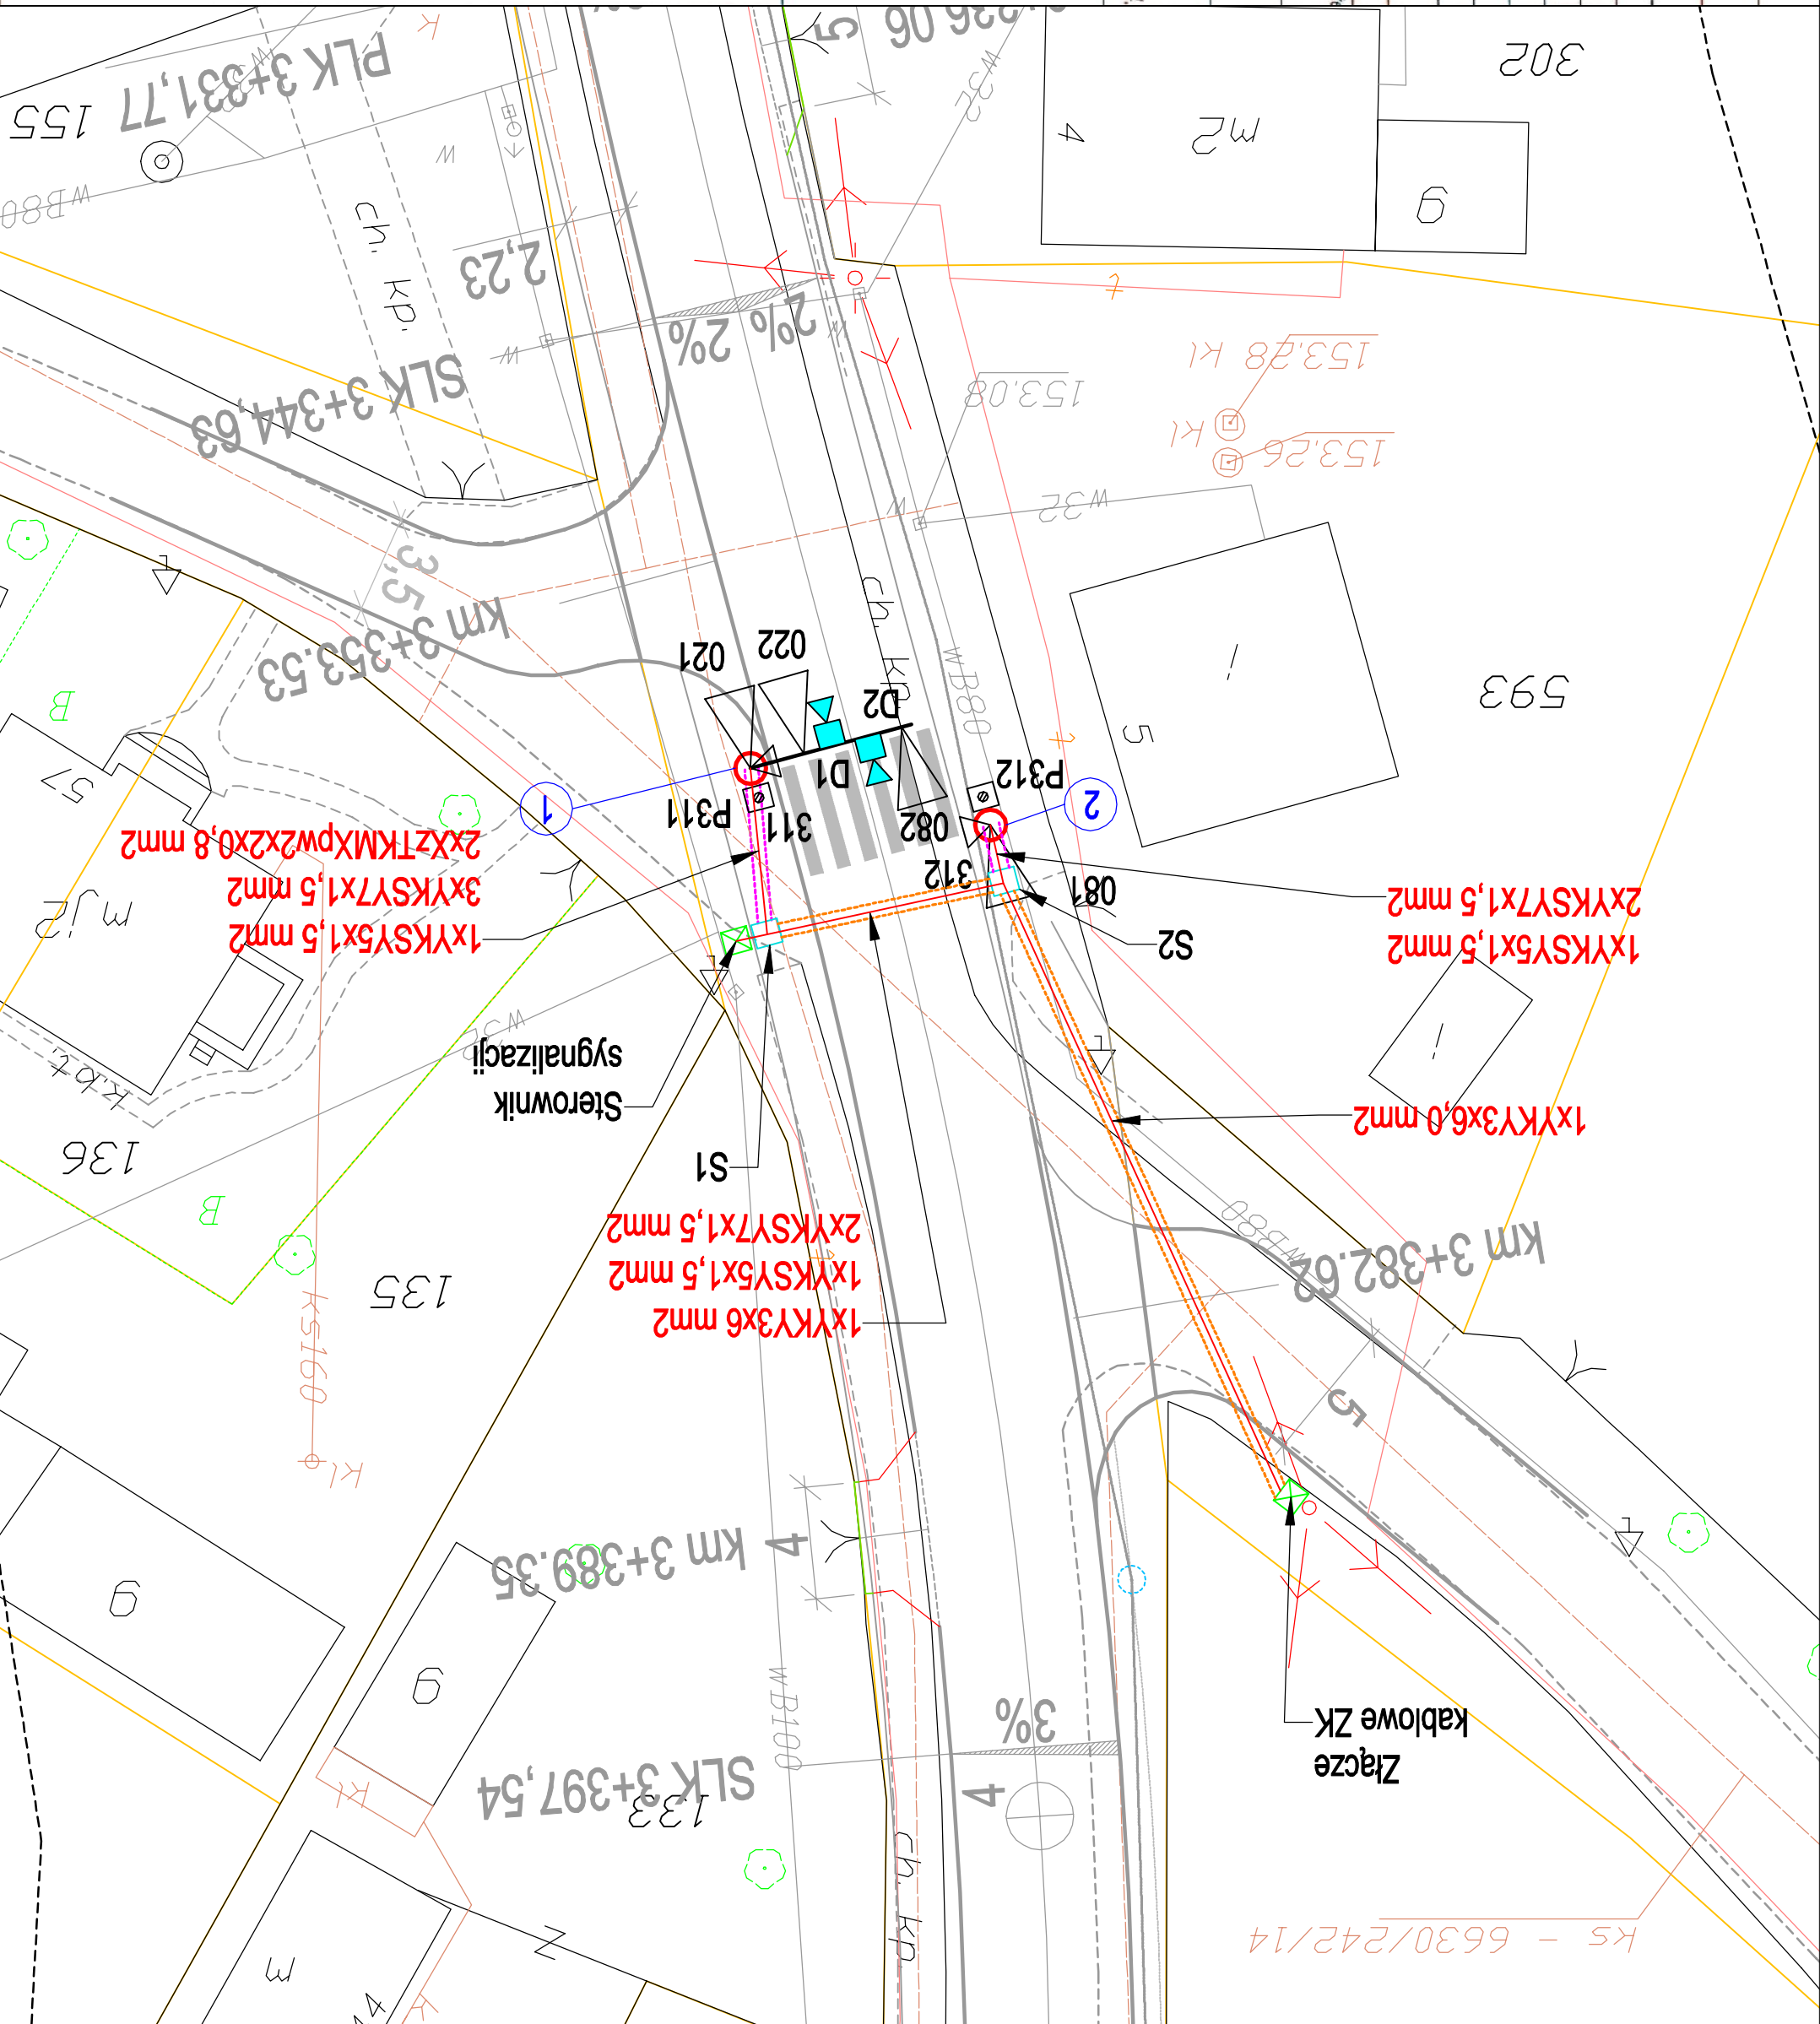

Legenda / elementy projektowane:

- ▽ 022 Sygnalizator dla pojazdów
- ▽ 312 Sygnalizator dla pieszych
- P311 Przycisk dla pieszych
- ▽ D1 Detektor radarowy
- Projektowany maszt, wysięgnik MS
- Numer konstrukcji
- Rura osłoniowa SRS110
- Rura osłoniowa DVR75
- S2 Studnia kablowa SK-1 640x640 mm
- 2xYKSY7x1,5 mm2 Typ kabla

Investor:		 <b>Powiat Wieruszowski</b> ul. Rynek 1-7, 98-400 Wieruszów	
Jednostka projektowa:		 <b>Projektowanie i Nadzory Inwestorskie Grzegorz Zagórny</b> Stradonia Wierusznia 111, 56-500 Syców	
<b>Przebudowa drogi powiatowej nr 4706E Wieruszów - Cieszećin - Wyszczów</b>			
<b>PZT - Drogowa sygnalizacja świetlna</b>			
Stronisko	Imię i Nazwisko	Nr uprawnień / Specjalność	Podpis
Projektant	inż. Adam Skawiniacz	74.60WUB8 /spec. drogowel	
Stadium: PW	Branża: Inżynieria ruchu	Skala 1:250 [m]	Rysunek nr 2
Data: 29.05.2018 r.			