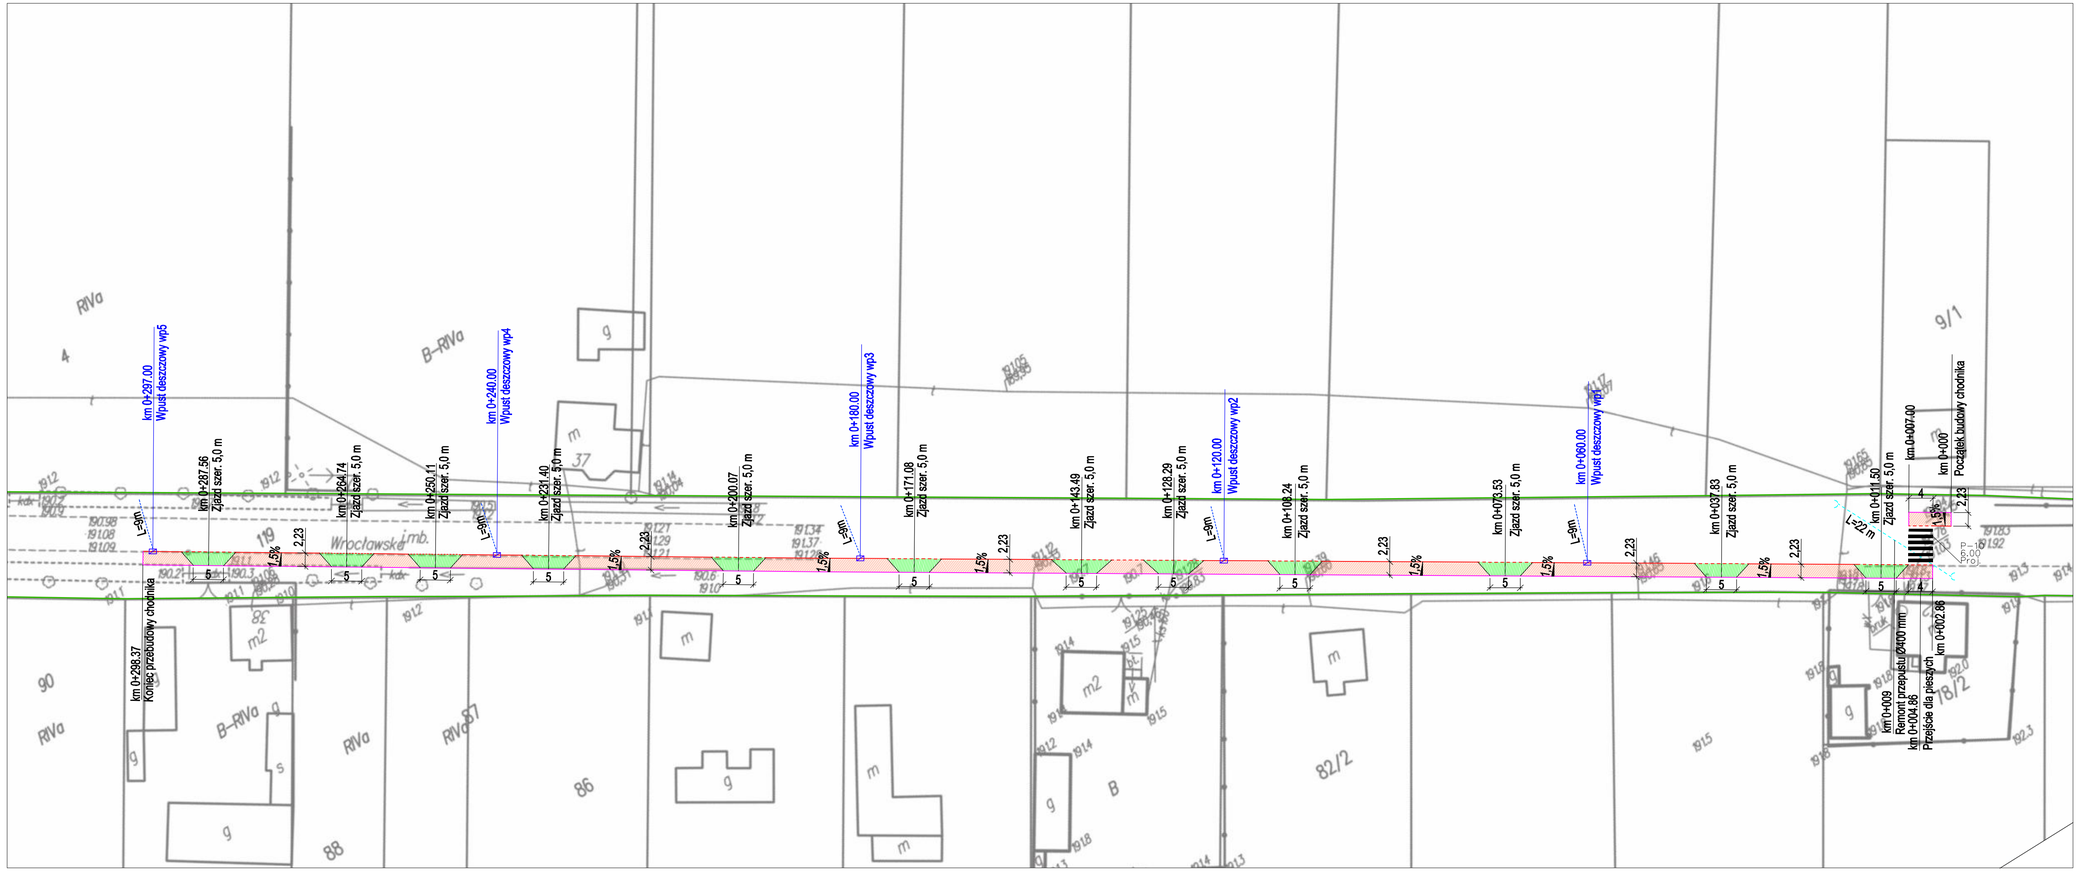

Legenda /powierzchnie i elementy projektowane/:

- Chodnik z kostki brukowej betonowej grubości 6 cm
- Zjazd z kostki brukowej betonowej grubości 8 cm
- Wpust deszczowy krawężnikowo - jezdniowy
- Obrzeże betonowe 8x30
- Krawężnik betonowy 15x30
- Krawężnik betonowy najazdowy 15x22
- Przepust z rury PEHD D400 SN8
- Przykanalik D200 PVC-U SN8
- Granica działek

Inwestor:

Powiat Wieruszowski
ul. Rynek 1-7, 98-400 Wieruszów

Jednostka projektowa:

Projektowanie i Nadzory Inwestorskie Grzegorz Zagórny
Stradomia Wierzchnia 111, 56-500 Syców

Budowa chodnika w ciągu drogi powiatowej nr 4510E w miejscowości Andrzejów na odcinku ok. 300 m

Projekt zagospodarowania terenu km 0+000 - km 0+298,37

Stanowisko	Imię i Nazwisko	Nr uprawnień / Specjalność	Podpis
Projektant	mgr inż. Grzegorz Zagórny	55/DOŚ/04 73/DOŚ/06 /spec. drogowa/	

Stadium:	Branża:	Skala	Rysunek nr	Data:
PW	**Drogowa**	**1:500** [m]	**2**	**27.01.2019 r.**