FIRAR F2 (PRZEKRÓJ B–B)

SKALA 1:25

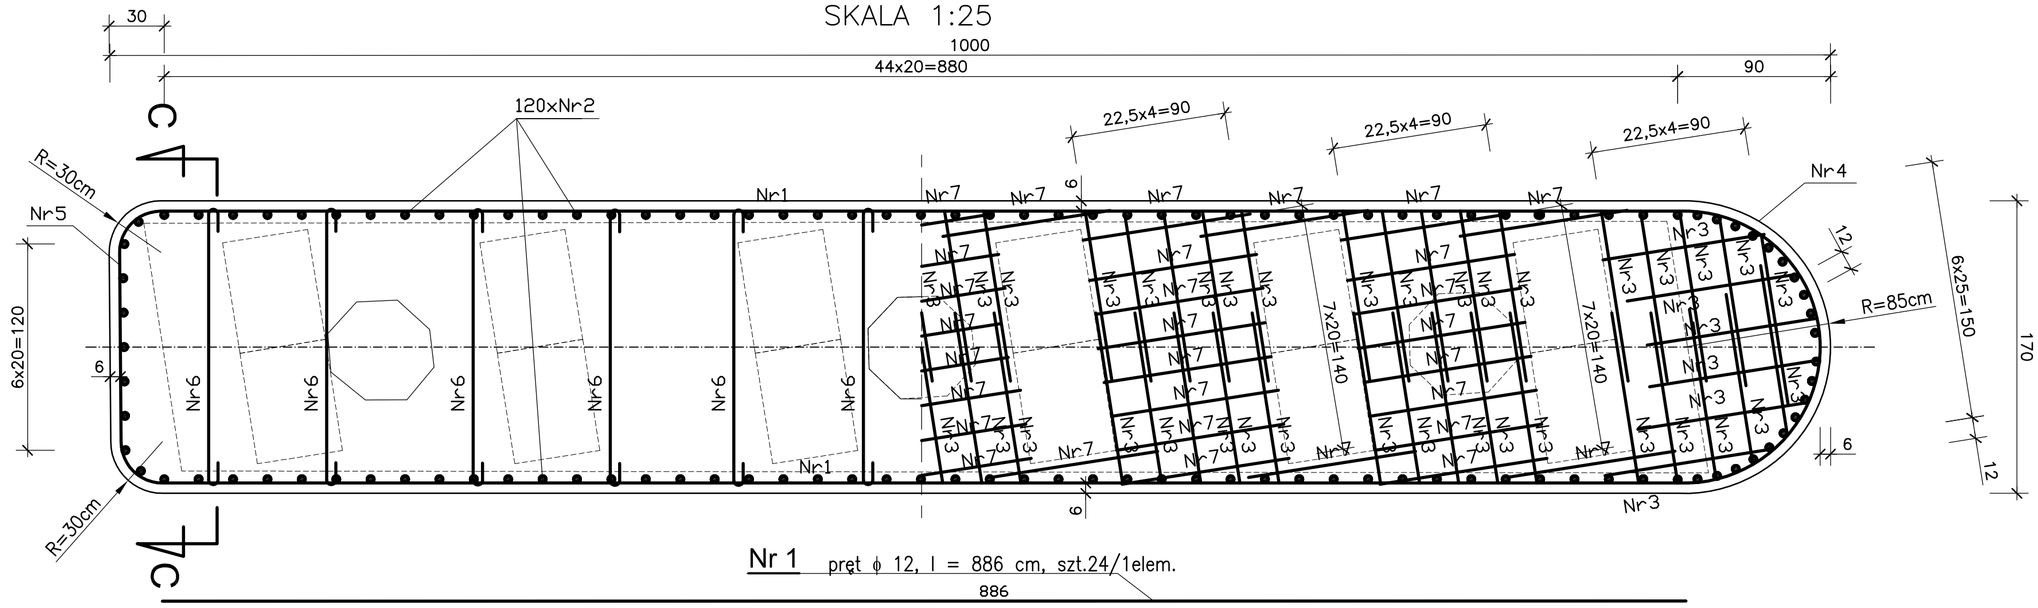

FIRAR F2 (PRZEKRÓJ A–A)

SKALA 1:25

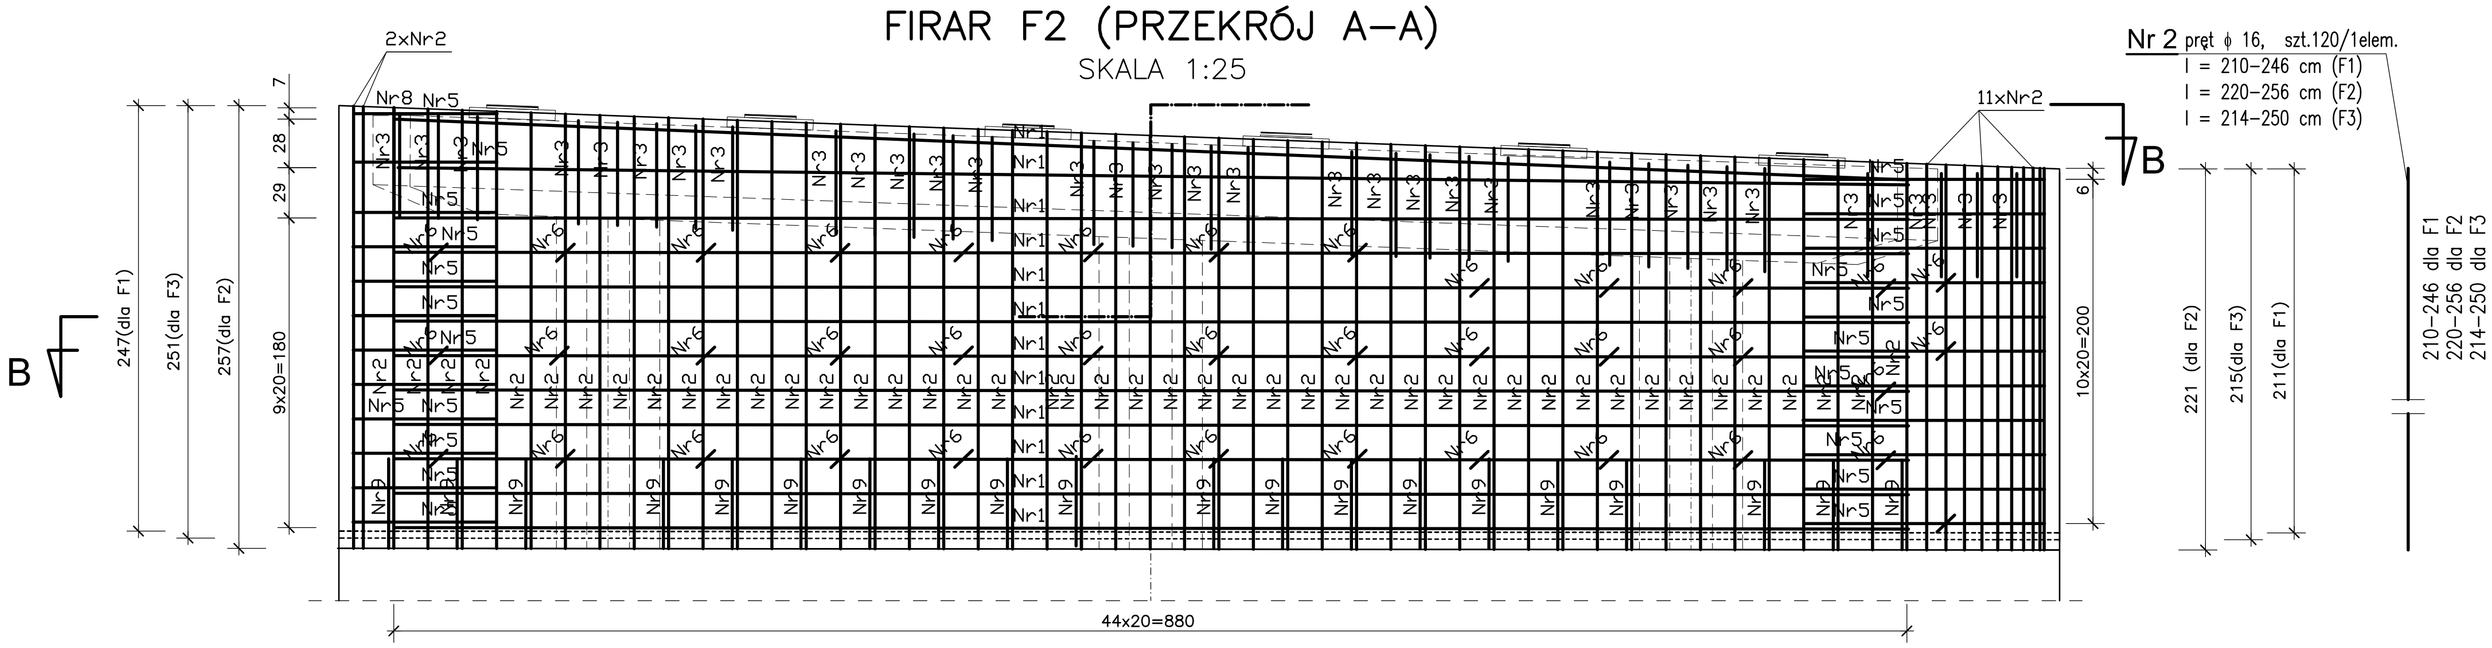

WIDOK Z GÓRY

SKALA 1:200

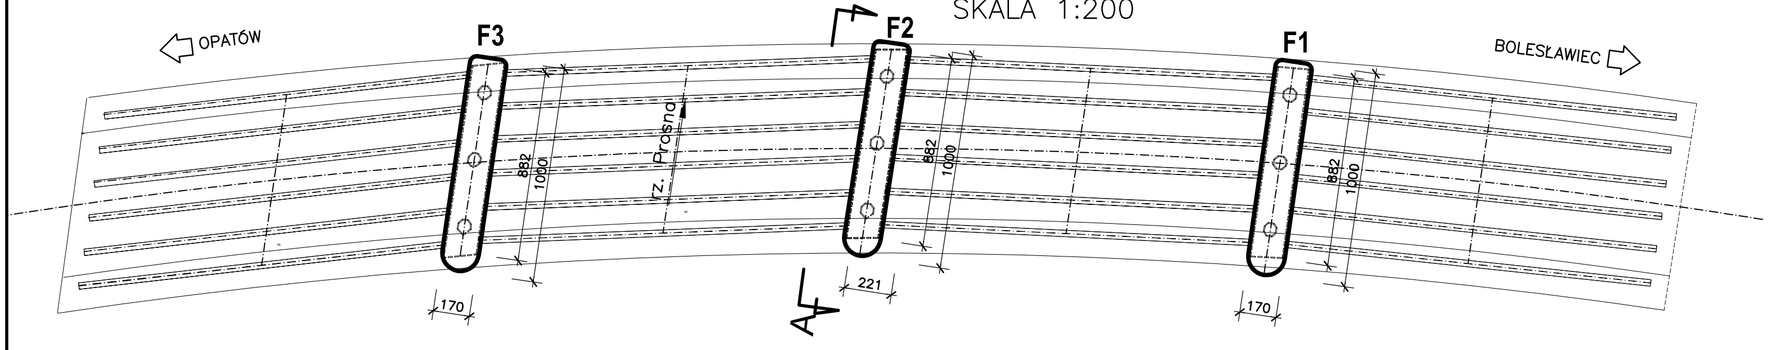

FIRAR F2 (PRZEKRÓJ C–C)

SKALA 1:25

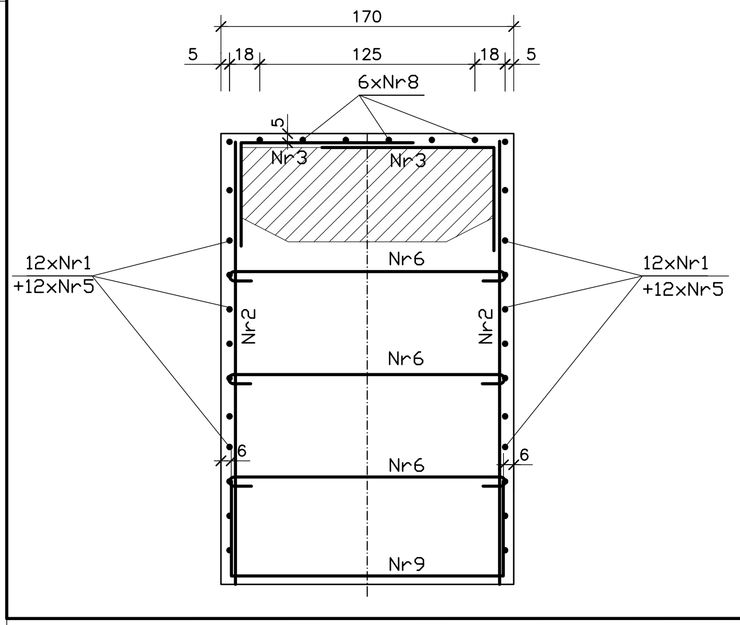

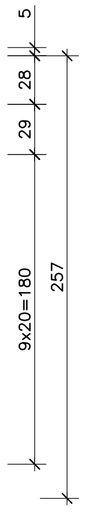

Nr 4 pręt ϕ 12, l=368 cm, szt.11/1elem.

SKALA 1:50

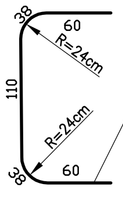

Nr 5 pręt ϕ 12, l = 304 cm, szt.12/1elem.

SKALA 1:50

Nr 9 pręt ϕ12, l=268cm, szt.20/1elem.

SKALA 1:50

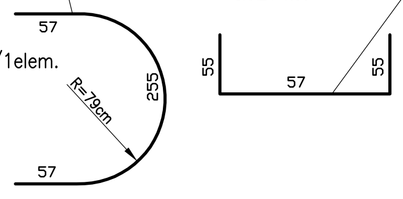

Nr 6 pręt ϕ10, l=192 cm, szt.39/1elem.

SKALA 1:50

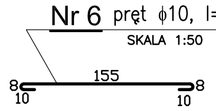

Nr 3 pręt ϕ 10, l=160 cm, szt.72/1elem.

SKALA 1:50

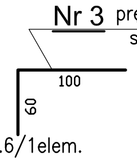

Nr 8 pręt ϕ10, l=120 cm, szt.6/1elem.

SKALA 1:50

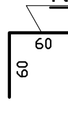

Nr 7 pręt ϕ10, l=96 cm, szt.22/1elem.

SKALA 1:50

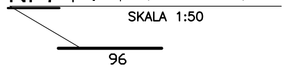

UWAGI:

1. STAL ZBROJENIOWA 18G2-b (stal żebrowana B500SP),
2. BETON B35 z dodatkiem przeciwskurczowym,
3. OBJĘTOŚĆ BETONU V_{F1}= 30,2m3,V_{F2}= 30,6m3,V_{F3}= 28,9m3,
4. WYKONAĆ PO 1 ELEM. F1, F2 i F3 o łącznej obj. V= 89,7 m3

Razem						kG	(DLA F1+F2+F3)		**2633,1**
Ciężar ogólny						kG	398,0	911,7	1323,4
Ciężar 1 m pręta						kG	0,616	0,887	1,580
Razem (F1+F2+F3)						m	646,2	1027,8	837,6
Razem (F3)						m	215,4	342,6	278,4
Razem (F2)						m	215,4	342,6	285,6
Razem (F1)						m	215,4	342,6	273,6
F1 (F2, F3)	1	9	Ø 12	2,68	20	20	—	53,6	—
		8	Ø 10	1,20	6	6	7,2	—	—
		7	Ø 10	0,96	22	22	21,1	—	—
		6	Ø 10	1,92	39	39	74,9	—	—
		5	Ø 12	3,04	12	12	—	36,5	—
		4	Ø 12	3,68	11	11	—	40,5	—
		3	Ø 10	1,60	72	72	115,2		—
		2 (F3)	Ø 16	2,14-2,50	120	120	—	—	278,4
		2 (F2)	Ø 16	2,20-2,56	120	120	—	—	285,6
		2(F1)	Ø 16	2,10-2,46	120	120	—	—	273,6
		1	Ø 12	8,86	24	24	—	212,6	—
Nazwa	szt.	—	mm	m	szt.	szt.	m		
	Liczba	Nr elementu	Rodzaj i średnica elementu	Długość	Liczba w 1szt. G2	Liczba ogólna	ϕ 10	ϕ 12	ϕ 16
Elementy							Długość ogólna		

WYKAZ STALI KONSTRUKCYJNEJ

Inwestor:	**Powiat Wieruszowski** 98-400 Wieruszów, ul. Rynek 1-7	Skala:	1:10 1:50 1:200
Opracował	dr inż. Janusz Ukleja 11.2019	Stadium: **Projekt Wykonawczy**	Branża: **Mostowa**
Sprawdził	dr inż. Jerzy Michał Łuszczki 11.2019	Obiekt: **Dokumentacja projektowa przebudowy mostu drogowego w m. Podbleslawiec nad rzeka Prosną - droga powiatowa nr 4510E**	
Funkcja	**Nazwisko** **Podpis** **Data**	Tytuł rysunku: **Przebudowa filarów (F1, F2 i F3)**	
Zastrzega się prawa autorskie		Nr rysunku: GPI-PW/57/2019/- PW - **05**	

Jednostka projektowa: **GEO - PRO - INŻ PROJEKT** Ukleja Janusz ul. Rubinowa 13 52-215 Wrocław e-mail: ukleja2012@gmail.com

h/b 594/630