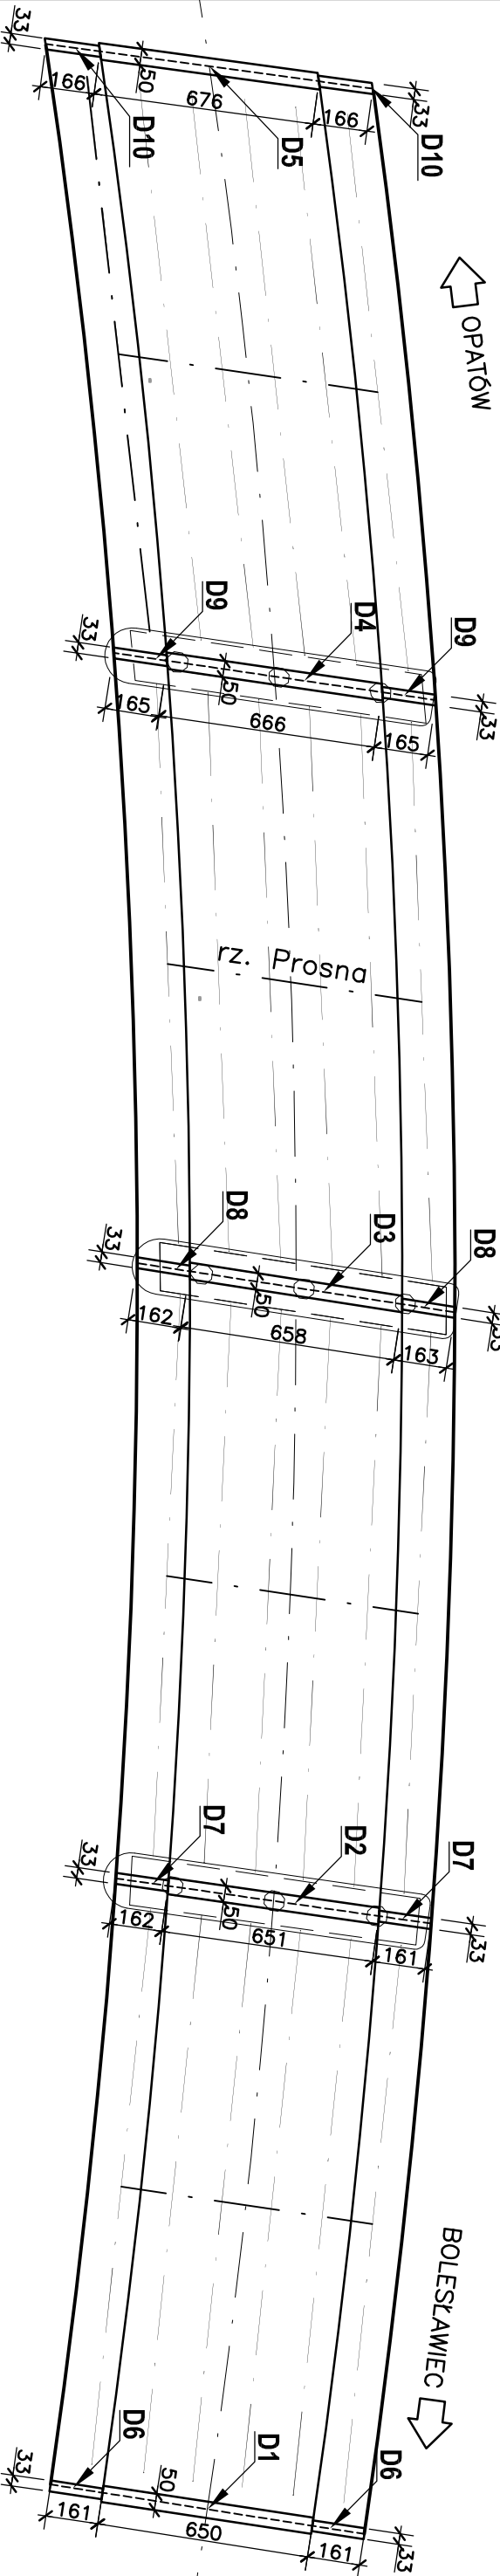


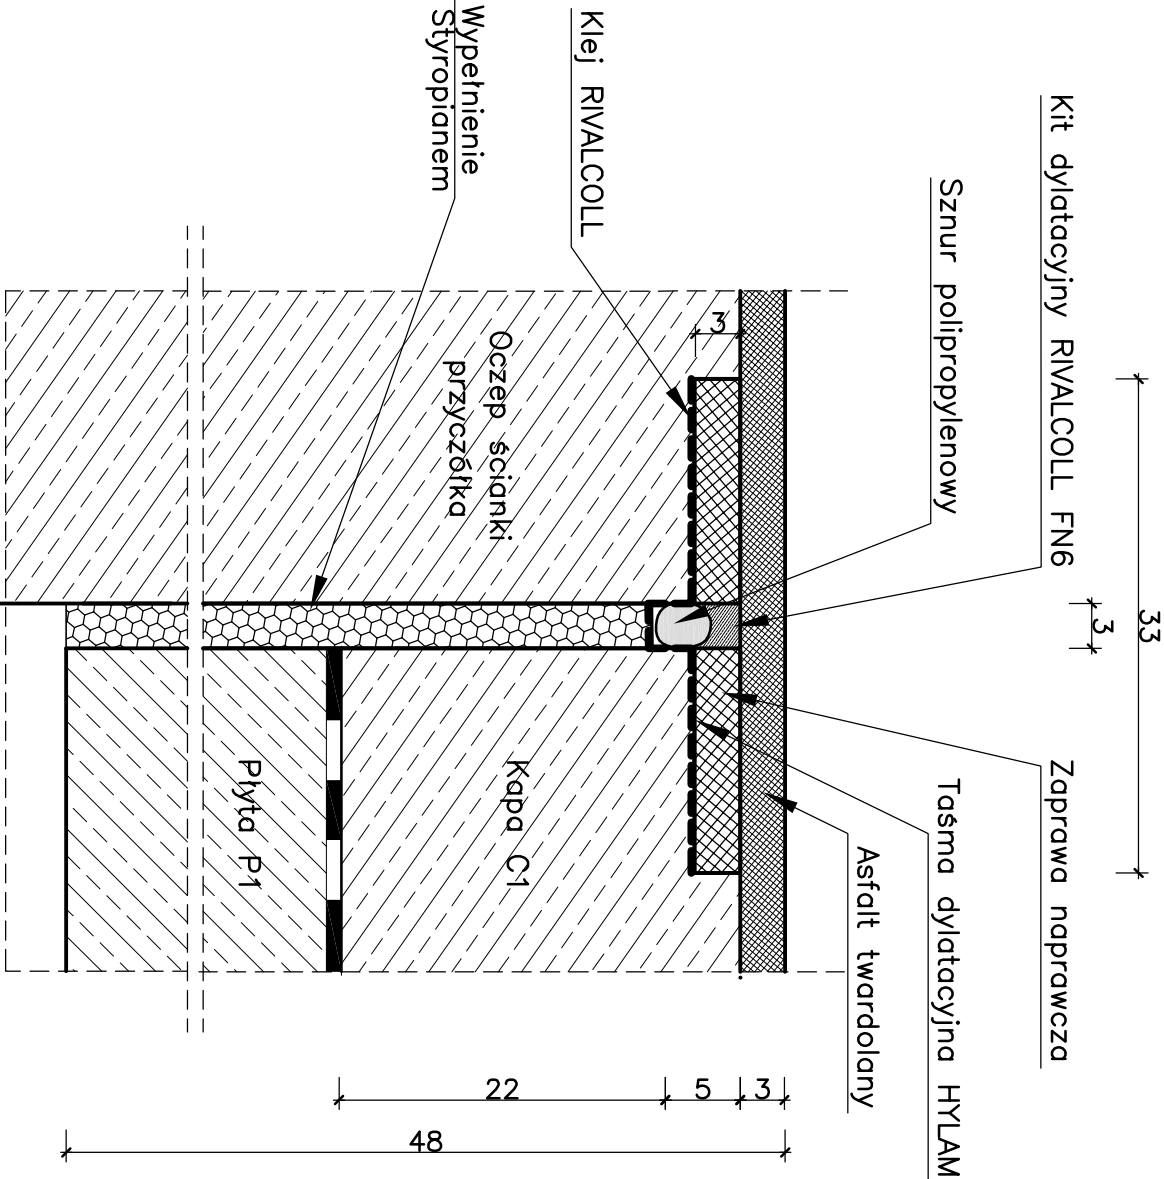
Widok z góry mostu

Skala 1:250



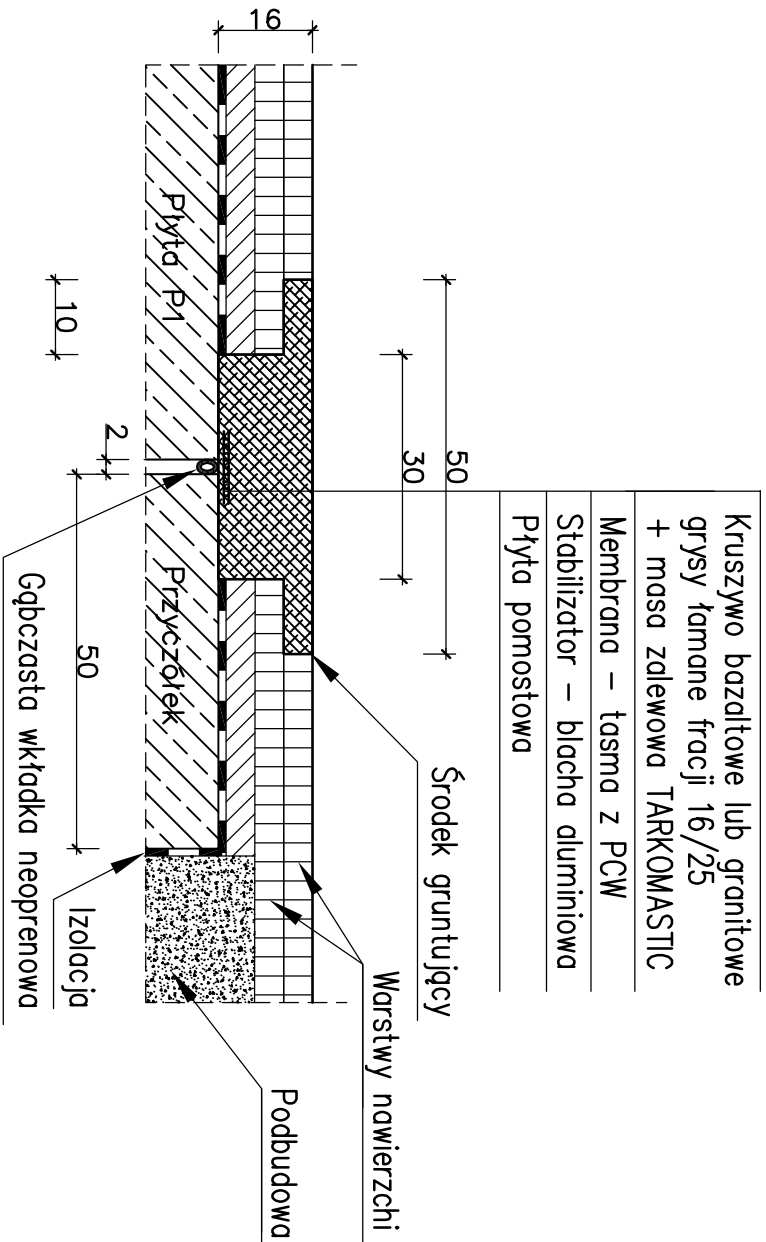
Dylatacja D6-D10 (w kapie chodnikowej)




Skala 1:5



Dylatacja D1-D5 (typu Tarco w jezdni)

Skala 1:10



Inwestor:				Powiat Wieruszowski			
98-400 Wieruszów, ul. Rynek 1-7							
Opracował	dr inż. Janusz Ukleja		11.2019	Stadium:		1:5 1:10 1:250	
Sprawdził	dr inż. Jerzy Michał Łuszczki		11.2019	Projekt Wykonawczy		Branża: Mostowa	
Funkcja	Nazwisko	Podpis	Data	Objekt: Dokumentacja projektowa przebudowy mostu drogowego w m. Podlesławiec nad rzeką Prosną - droga powiatowa nr 4510E			
Zastrzega się prawa autorskie				Tytuł rysunku:			
Jednostka projektowa:				Dylatacje (D1-D10)			
				Nr rysunku:			
e-mail: ukleja2012@gmail.com				GPI-PW/57/2019/- PW - 15			
Ukleja Janusz ul. Rubinyowa 13 52-215 Wrocław							