
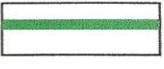



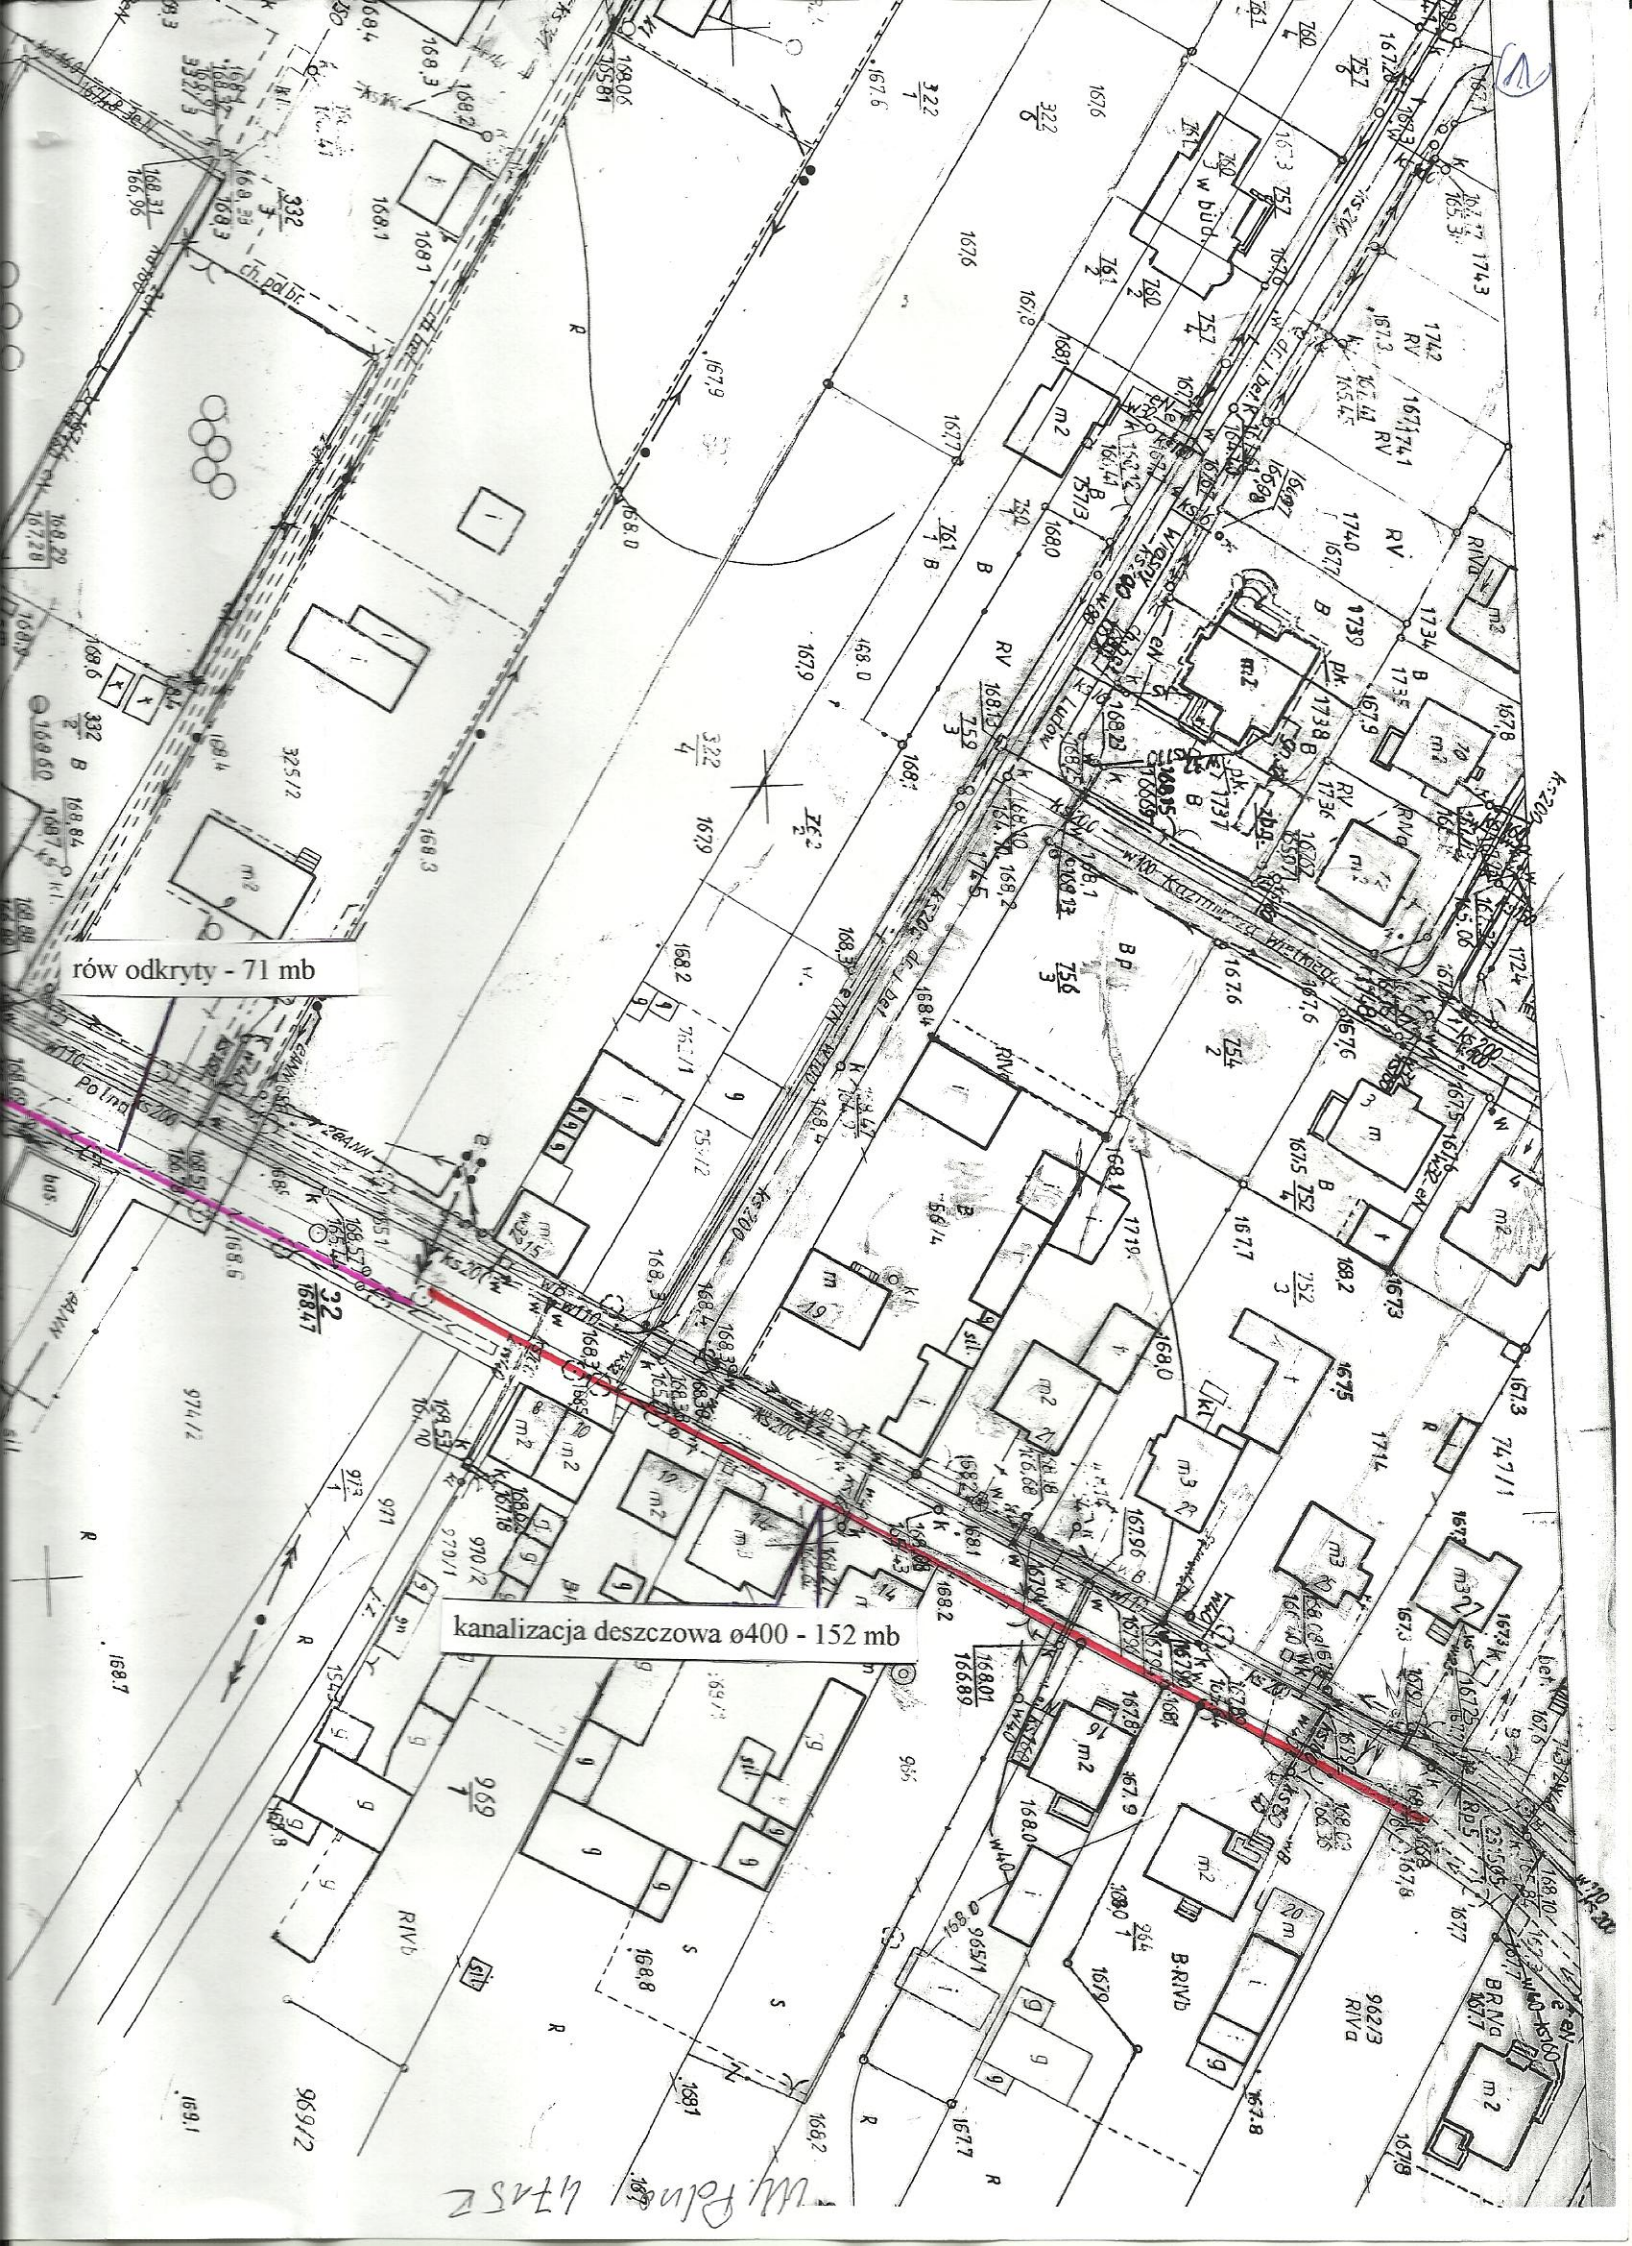
Remont odwodnienia drogi powiatowej nr 4715E ul. Polna - m. Bolesławiec

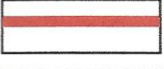

umocnienie płytą ażurową - 75 m²

LEGENDA

-  - umocnienie skarp płytami ażurowymi - 75 m²
-  - wykonanie kanalizacji deszczowej $\varnothing 400$ - 152 mb
-  - wykonanie rowu odkrytego - 71 mb



rów odkryty - 71 mb

kanalizacja deszczowa \varnothing 400 - 152 mb

W. Polina 47452