



Przekrój podłużny
skala 1:200

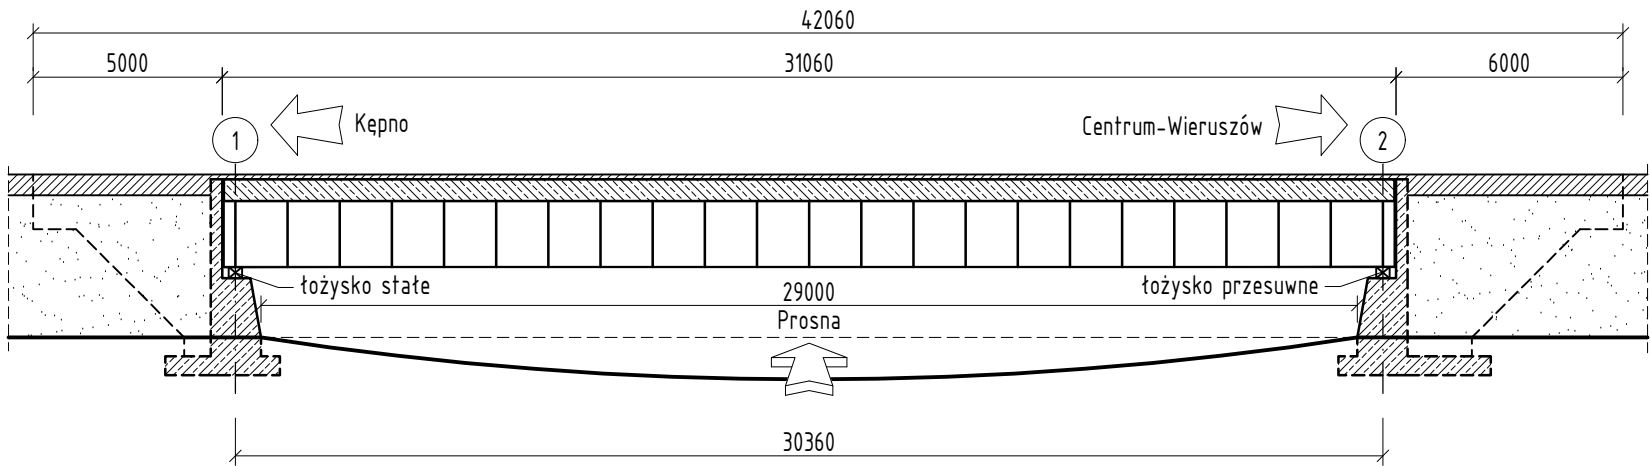

Przekrój poprzeczny
skala 1:100

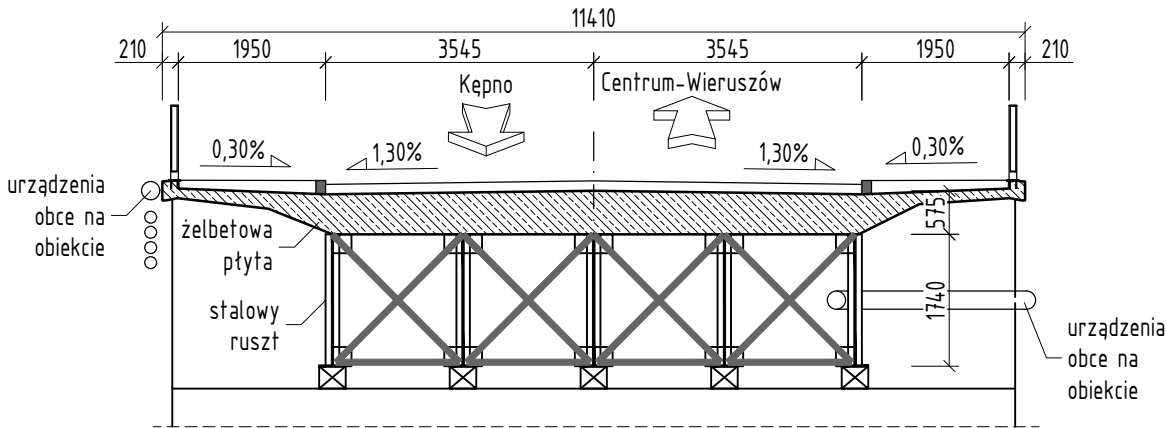

UWAGI:
1. Wymiary podano w mm.

INWESTOR:	Powiatowy Zarząd Dróg w Wieruszowie ul. Ludwika Waryńskiego 14, 98-400 Wieruszów		
ZADANIE:	Remont urządzenia dylatacyjnego mostu w ciągu DP 4729E nad rzeką Prosną w Wieruszowie		
ADRES:	ul. Wrocławska 98-400 Wieruszów		
PROJEKTOWAŁ:	IMIĘ I NAZWISKO: mgr inż. Łukasz Dubiel	NR UPR: LBS/0006/PBM/24	PODPIS:
TYTUŁ RYSUNKU:	INWENTARYZACJA OBIEKTU		NR RYSUNKU: 02
DATA OPRACOWANIA: 01/2026	STADIUM/BRANŻA: PROJEKT REMONTU	SKALA: 1:100, 1:200	