

Od Energa-Operator S.A.
Oddział w Kaliszu
al. Wolności 8, 62-800 Kalisz

Do Powiatowy Zarząd Dróg w Wieruszowie

ul. Waryńskiego 14
98-400 Wieruszów

Znak EOP/KD/4/2026/01/01776
Dot. Uzgodnienie remontu urządzenia dylatacyjnego -
droga DP 4729E nad rzeką Proсна w Wieruszowie

Kępno, 26.01.2026 roku

W nawiązaniu do przesłanych planów Rejon Dystrybucji w Kępnie uprzejmie informuje, iż opiniuje pozytywnie przedstawiony remont pod następującymi uwagami:

1. Na trasie projektowanej budowy lub w jej bezpośrednim sąsiedztwie występują kablowe sieci niskiego nn (0,4 kV) napięcia.


Trasy istniejących linii kablowych należy potwierdzić przed przystąpieniem do robót remontowych. Należy je oznaczyć lub zabezpieczyć tak by nie uległy uszkodzeniu podczas prac.

Skrzyżowania i zbliżenia do istniejącej sieci elektroenergetycznej należy wykonać zgodnie z obowiązującymi przepisami i normami. Zmiana trasy lub lokalizacji podlega ponownemu uzgodnieniu.

2. Prace budowlane wykonywane w strefach oddziaływania sieci elektroenergetycznych należy wykonywać zgodnie z wymaganiami zawartymi w Rozporządzeniu Ministra Pracy i Polityki Socjalnej z dnia 28 sierpnia 2003 roku w sprawie ogólnych przepisów bezpieczeństwa i higieny pracy (Dz. U. Nr 169 poz. 1650 z 2003 r.). **Wykopy ziemne w miejscach występowania kolizji lub zbliżeń należy wykonywać ręcznie.**
3. W przypadku stwierdzenia na etapie budowy występowania dodatkowych kolizji z istniejącą siecią elektroenergetyczną, uniemożliwiających wykonanie inwestycji w sposób zgodny z przepisami, Inwestor lub Wykonawca działający w jego imieniu winien wskazać te miejsca celem przygotowania przez Przedsiębiorstwo energetyczne technicznych i formalnych warunków usunięcia kolizji.
4. Wykonawca robót, na 7 dni przed planowanym terminem, zobowiązany jest do pisemnego powiadomienia Rejonu Dystrybucji w Kępnie ul. Młyńska 10 o zamiarze przystąpienia do robót prowadzonych w strefie sieci elektroenergetycznej.
5. **Przypadki odkrycia istniejących kabli SN i nn należy bezwzględnie zgłaszać do Działu Zarządzania Eksploatacją w Rejonie Dystrybucji w Kępnie.** Miejsca te przed zasypaniem podlegają odbiorowi przez pracownika RD w Kępnie.
6. W miejscach zbliżeń do istniejącej sieci kablowej SN i nn, kable elektroenergetyczne należy zabezpieczyć rurą osłonową dwudzielną typu AROT A PS 110-160 na całej długości występowania zbliżenia. Dla kabli średniego napięcia należy zastosować rurę koloru czerwonego, natomiast dla kabli niskiego napięcia – koloru niebieskiego.

Przebieg sieci w sąsiedztwie obiektu

skala 1:500

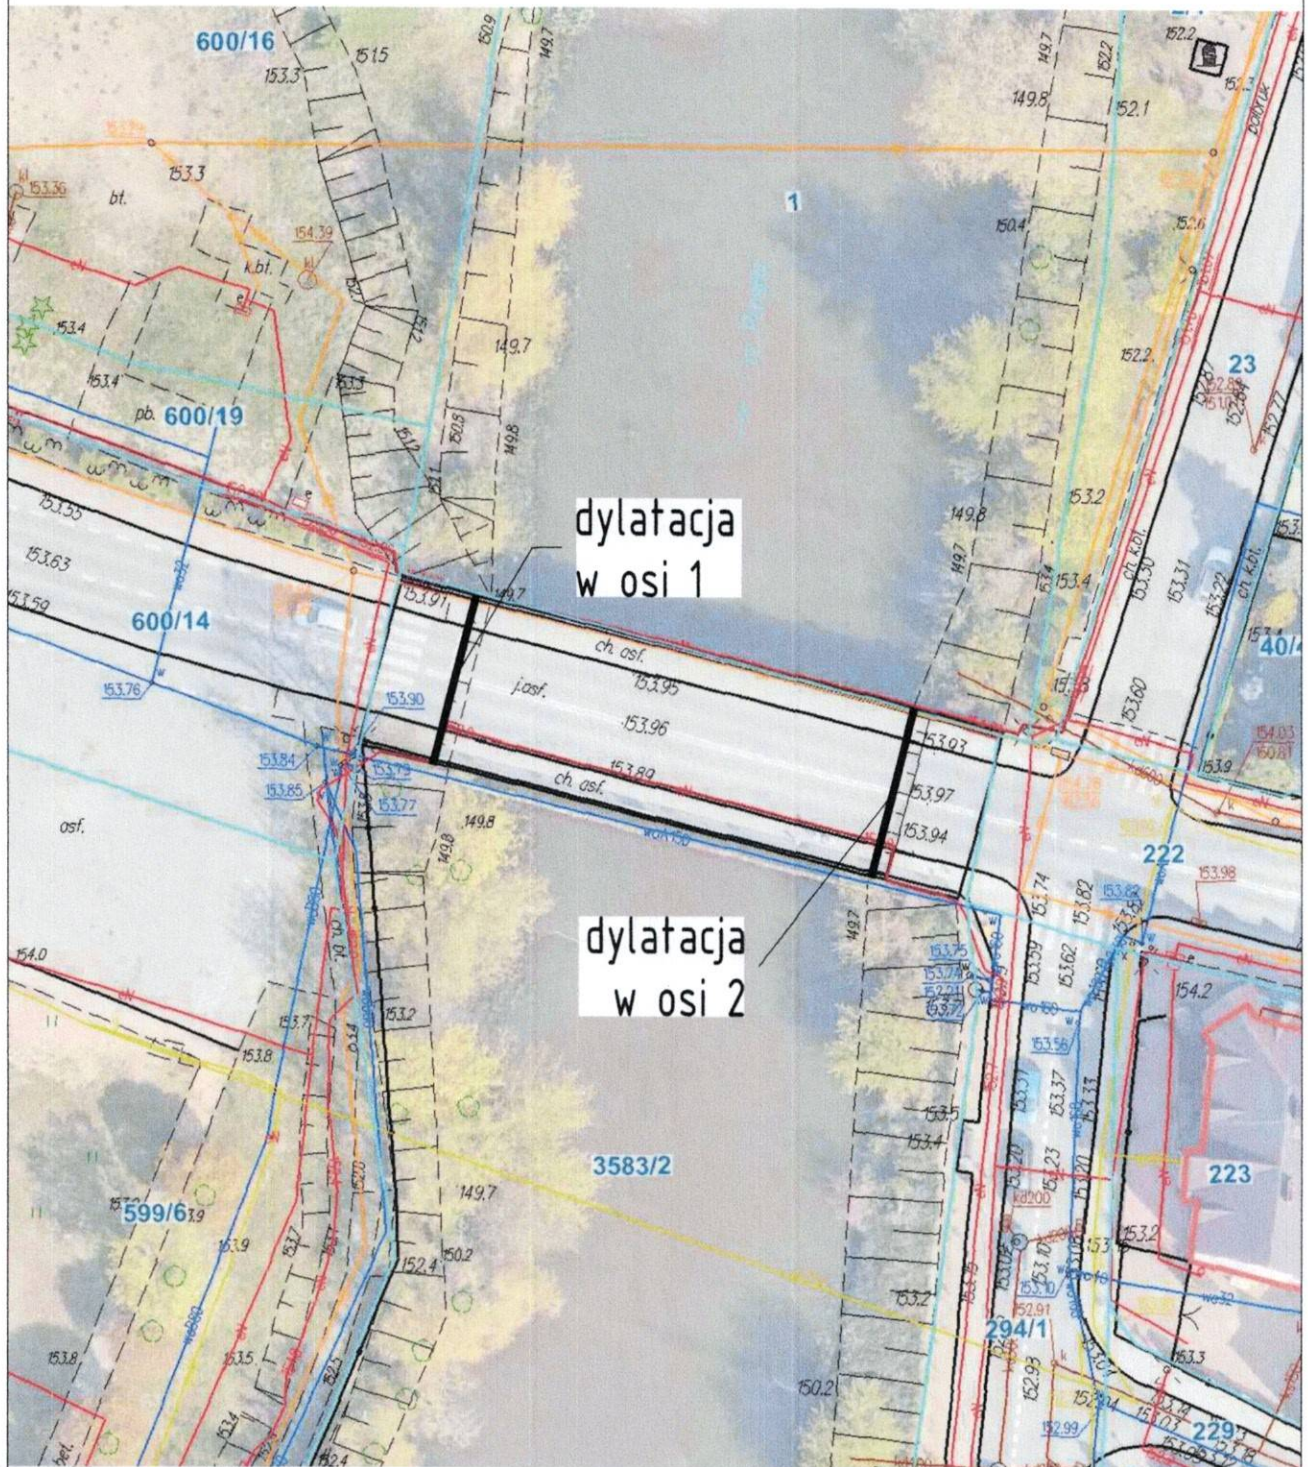

W Dziale Dokumentacji Energetycznej
ENERGA-OPERATOR SA
Oddział w Kaliszu
Rejon Dystrybucji w Kępnie
Pismo nr 1010/4/2026/61/01776
Kępno, dnia 2 6 STY. 2026
Podpis _____

Inżynier Wzrostacy
ds. Dokumentacji Energetycznej
Marek Puzewski

INWESTOR:	Powiatowy Zarząd Dróg w Wieruszowie ul. Ludwika Waryńskiego 14, 98-400 Wieruszów		
ZADANIE:	Remont urządzenia dylatacyjnego mostu w ciągu DP 4729E nad rzeką Prosną w Wieruszowie		
ADRES:	ul. Wrocławska 98-400 Wieruszów		
PROJEKTOWAŁ:	IMIĘ I NAZWISKO: mgr inż. Łukasz Dubiel	NR UPR: LBS/0006/PBM/24	PODPIS: <i>Dubiel</i>
TYTUŁ RYSUNKU:	RYSUNEK ORIENTACYJNY PRZEBIEGU SIECI W SĄSIEDZTWIE OBIEKTU		NR RYSUNKU: 04
DATA OPRACOWANIA: 01/2026	STADIUM/BRANŻA: PROJEKT REMONTU	SKALA: 1:500	