

Wieruszów, 25.02.2026 r.

Uzgodnienia dla:

**Powiatowy Zarząd Dróg w Wieruszowie**  
**ul. Waryńskiego 14**  
**98-400 Wieruszów**

Dotyczy:

**Projekt remontu urządzenia dylatacyjnego mostu w ciągu drogi powiatowej nr 4729E nad rzeką Prosną w miejscowości Wieruszów**

Uwagi i zastrzeżenia:

Na odcinku, gdzie planowana jest inwestycja *Projekt remontu urządzenia dylatacyjnego mostu w ciągu drogi powiatowej nr 4729E nad rzeką Prosną w miejscowości Wieruszów* została wybudowana telekomunikacyjna sieć światłowodowa będąca własnością ComNet Multimedia Sp. z o.o. zgodnie z załączonym planem sytuacyjnym (Załącznik nr 1). Telekomunikacyjny kabel światłowodowy znajduje się w dzierżawionym kanale / rurze ochronnej będącej własnością Orange Polska S.A. – ewentualna przebudowa kanału / rury ochronnej leży po stronie jej właściciela. Odcinek sieci podwieszony do konstrukcji mostu zostanie zabezpieczony również przez przedstawiciela ComNet Multimedia.

Aby zapobiec ewentualnym uszkodzeniom przewodu prace związane z realizacją przedmiotowego projektu należy prowadzić w obecności przedstawiciela ComNet Multimedia. W przypadku uszkodzenia sieci będziemy dochodzić odszkodowania z tytułu naprawy sieci oraz utraty wpływów z tytułu przerwy w pracy sieci telekomunikacyjnej. Jednocześnie zastrzegamy, że wszelkie ewentualne kolizje, skrzyżowania oraz zbliżenia z siecią ComNet Multimedia należy wykonać ręcznie zgodnie z obowiązującymi przepisami i normami przy obecności przedstawiciela ComNet Multimedia oraz protokolarnego odbioru z naszą firmą.

Prace wykonawcze należy zgłosić przedstawicielowi ComNet Multimedia najpóźniej z trzy-tygodniowym wyprzedzeniem.

Termin nadzoru należy ustalić z tygodniowym wyprzedzeniem.

Uzgodnienie ważne 1 rok.

COMNET MULTIMEDIA SP. Z O.O.  
mgr inż. Monika Jedrysiak

COMNET MULTIMEDIA SP. Z O.O.  
ul. Rynek 27-29/23, 98-400 Wieruszów  
NIP 6342761165 REGON 241717151  
tel. 62 636 4444 / 62 636 4445

Kontakt:


Monika Jedrysiak  
[m.jedrysiak@cnmultimedia.pl](mailto:m.jedrysiak@cnmultimedia.pl)  
tel. 691 935 980

**Załączniki:**

1. Plan sytuacyjny istniejącej telekomunikacyjnej sieci światłowodowej ComNet Multimedia Sp. z o.o. (Rys. 1)

Łączy arkusz 6

Łączy arkusz 4

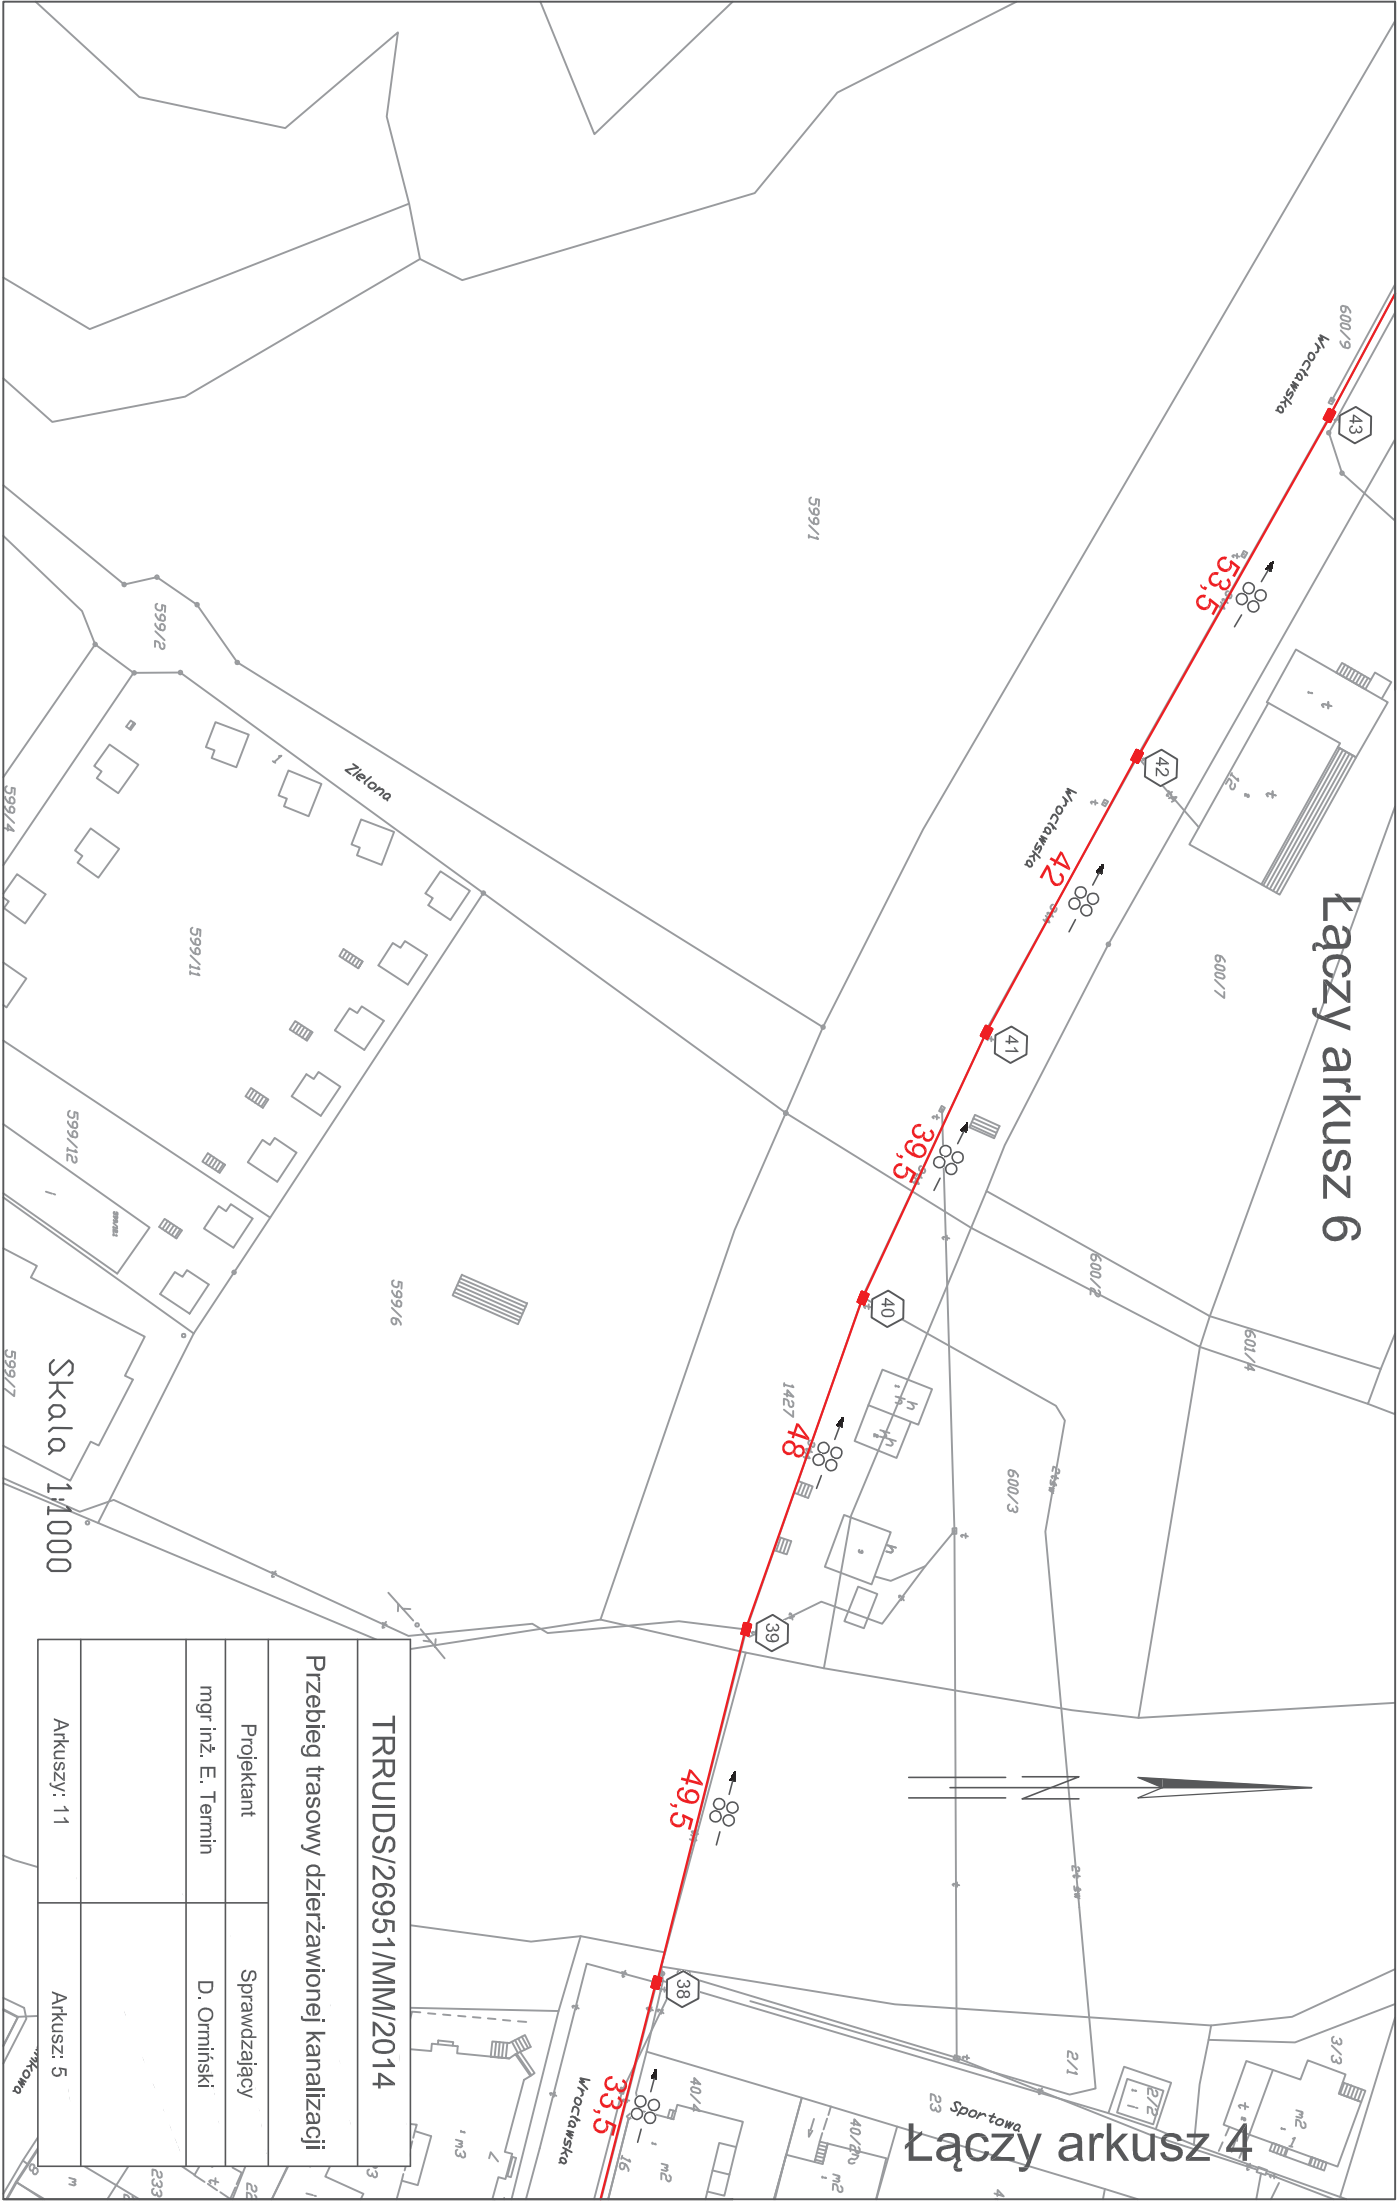

TRRUIDS/26951/MM/2014

Przebieg trasowy dzierżawionej kanalizacji

|                    |              |
|--------------------|--------------|
| Projektant         | Sprawdzający |
| mgr inż. E. Termin | D. Ormiński  |
| Arkuszy: 11        | Arkusz: 5    |