




Schemat urządzenia dylatacyjnego -
urządzenie modułowe kotwione za pomocą
betonu polimerowego
skala 1:10

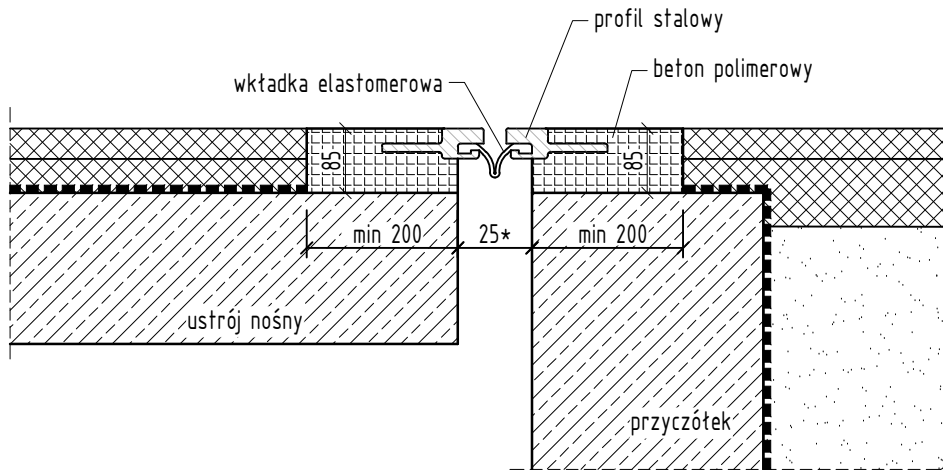

Schemat urządzenia dylatacyjnego -
elastyczne przykrycie dylatacyjne
skala 1:10

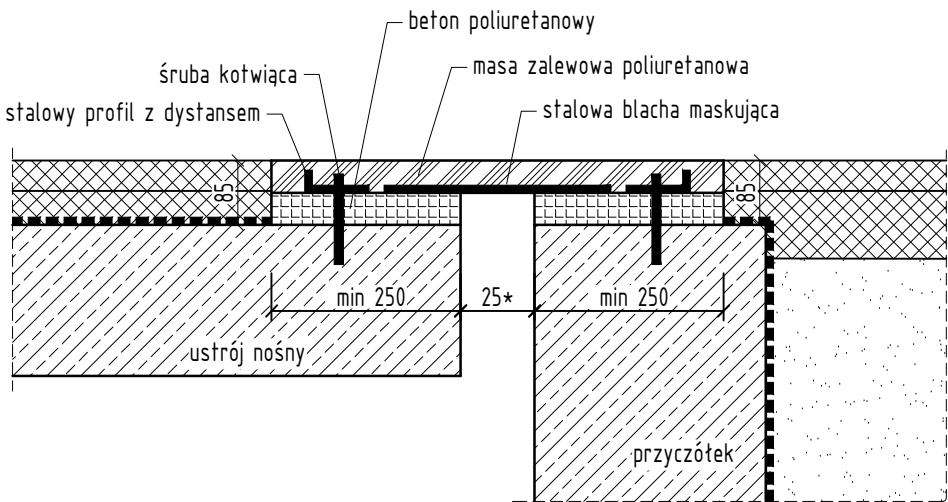

Przekrój poprzeczny obiektu
w odległości 1m od dylatacji
skala 1:50

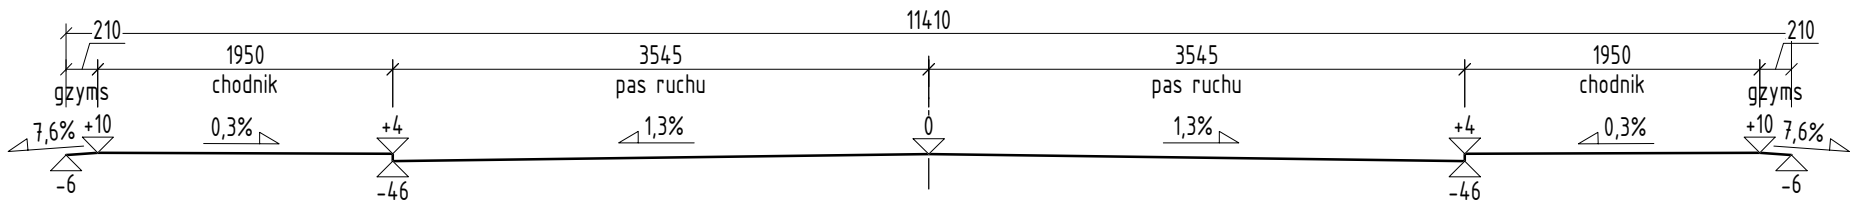

- UWAGI:
1. Wymiary podano w mm.
 2. Wymiar z oznaczeniem "*" zależny od temperatury montażu.
 3. Z uwagi na znaczne deformacje nawierzchni przy dylatacjach podano orientacyjny przekrój przesunięty o 1 m w stronę środka rozpiętości.
 4. Wykonawca na etapie projektu warsztatowego zweryfikuje wszystkie wymiary.
 5. Wymagane przemieszczenia podano w części opisowej projektu.

INWESTOR:	Powiatowy Zarząd Dróg w Wieruszowie ul. Ludwika Waryńskiego 14, 98-400 Wieruszów		
ZADANIE:	Remont urządzenia dylatacyjnego mostu w ciągu DP 4729E nad rzeką Prosną w Wieruszowie		
ADRES:	ul. Wrocławska 98-400 Wieruszów		
PROJEKTOWAŁ:	IMIĘ I NAZWISKO: mgr inż. Łukasz Dubiel	NR UPR: LBS/0006/PBM/24	PODPIS:
TYTUŁ RYSUNKU:	SZCZEGÓŁ PROJEKTOWANEJ DYLATACJI		NR RYSUNKU: 03
DATA OPRACOWANIA: 01/2026	STADIUM/BRANŻA: PROJEKT REMONTU	SKALA: 1:10, 1:50	